


skala 1:1000, Pisz 1.

Załącznik do
UCHWAŁY Nr XXIV/266/16
RADY MIEJSKIEJ w PISZU
z dnia 31 maja 2016 r.

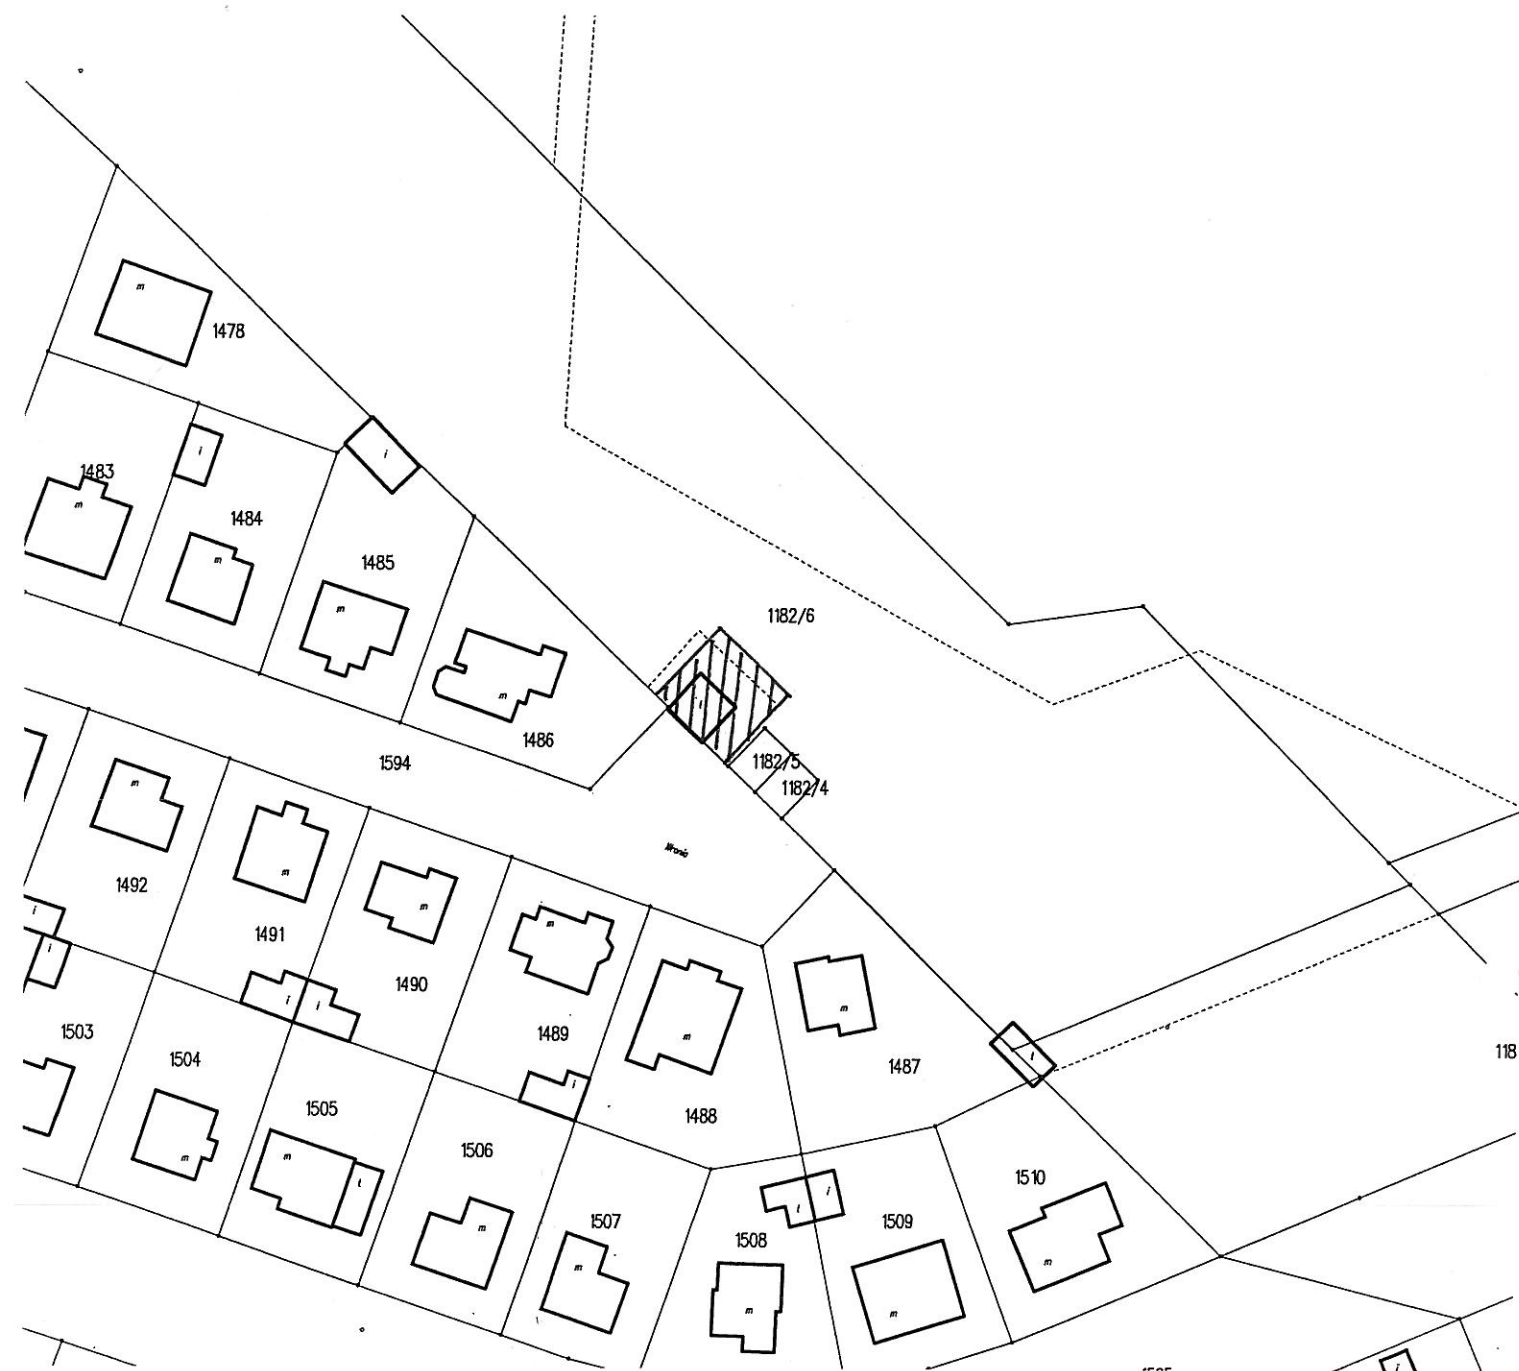

Przewodniczący Rady

Lech Borak