
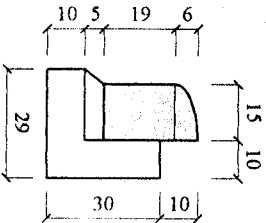
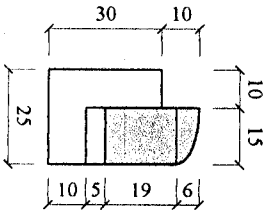
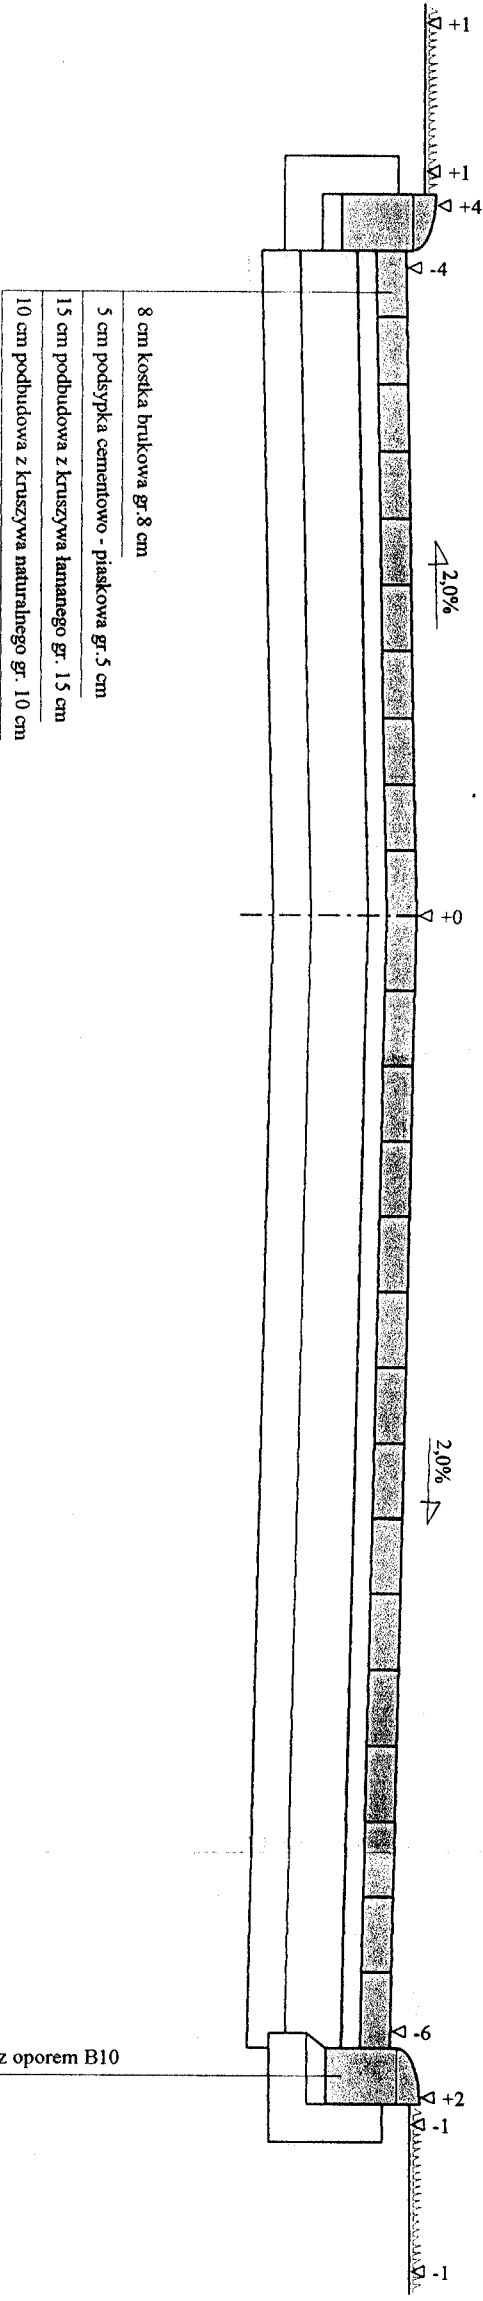


Przekrój konstrukcyjny jezdni
Skala 1:20

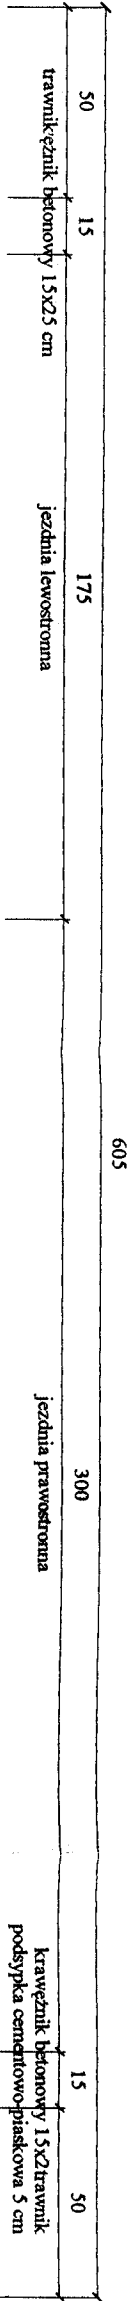

Wykonawca	Przedsiębiorstwo Inżynierii Komunalnej "PIK" - mgr inż. Krzysztof Bronisław Leniec, 12-200 Pisz, Mالدان 18A, tel. 508 265-730		
Inwestor	Gmina Pisz	Umowa	
Obiekt	Osiedle Lipowa- Rybacka		
Nazwa rysunku	Przekrój konstrukcyjny jezdni	Rysunek nr 1	
Opracował		Załączników brak	
Projektował	mgr inż. Krzysztof Leniec	Uprawnienia SI.W - 16/91	Skala 1:20-20
Sprawił		Uprawnienia	Data 05.07.2006 r.