

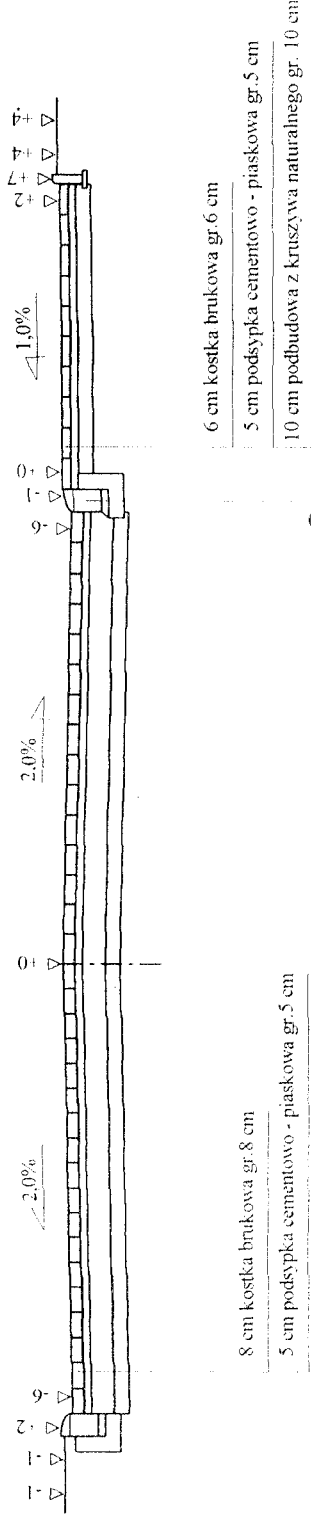
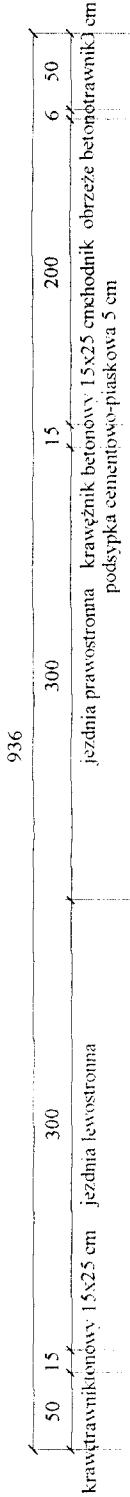
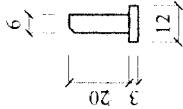


Przekrój konstrukcyjny jezdni z chodnikiem

Skala 1:50

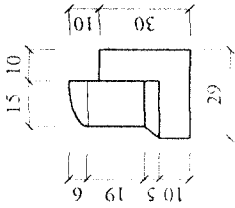

lawa betonowa z oporem B10

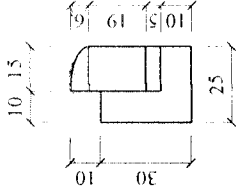

Wykonawca	Przedsiębiorstwo Inżynierii Komunalnej "PIK" - mgr inż. Krzysztof Bronisław Leniec, 12-200 Pisz, Mالدانم 18.A, tel. 508 265-750			
Inwestor	Gmina Pisz	Umowa		
Obiekt	Osiedle Lipowa			
Nazwa rysunku	Przekrój konstrukcyjny jezdni z chodnikiem	Rysunek nr 2		
Opracował	mgr inż. <del>Krzysztof Leniec</del>		Załączników brak	
Projektował	mgr inż. Krzysztof Leniec	Uprawnienia SUW - 16 91	Skala 1:50:50	
Sprawdził		Uprawnienia	Nr upr. SUW-16/91 Data 30.07.2006 r.	