

woj. 28 warmińsko – mazurskie  
pow. 2816 piski  
jednostka ewidencyjna: 281603\_4 Pisz-miasto  
obręb: 0001 Pisz  
ulica: Słubicka

G.6642.1.615.2016

*Pisz, dn. 16.06.2016r.*

mapa aktualna na dzień 14.06.2016r.  
siatka kwadratów - układ 2000/7  
układ wysokościowy - Kronsztadt 60



wykonał:

**BIURO GEODEZJI**  
*Cezary Stypulkowski*  
12-200 Pisz, ul. Gdańska 48A  
tel. 503 019 765  
NIP 849-120-19-00 REGON 280203401

**Geodeta Uprawniony**  
**inż. Cezary Stypulkowski**  
św.nr 13900  
**12-200 PISZ , ul. Gdańska 48A**  
**tel. kom 503 01 97 65**

Nie badano obciążeń służebnościami gruntowymi.

Nie wyklucza się istnienia w terenie również urządzeń podziemnych, ułożonych, a nie zgłoszonych do inwentaryzacji geodezyjnej. Wszelkie trwałe obiekty budowlane podlegają wytyczeniu przez jednostkę wykonawstwa geodezyjnego.

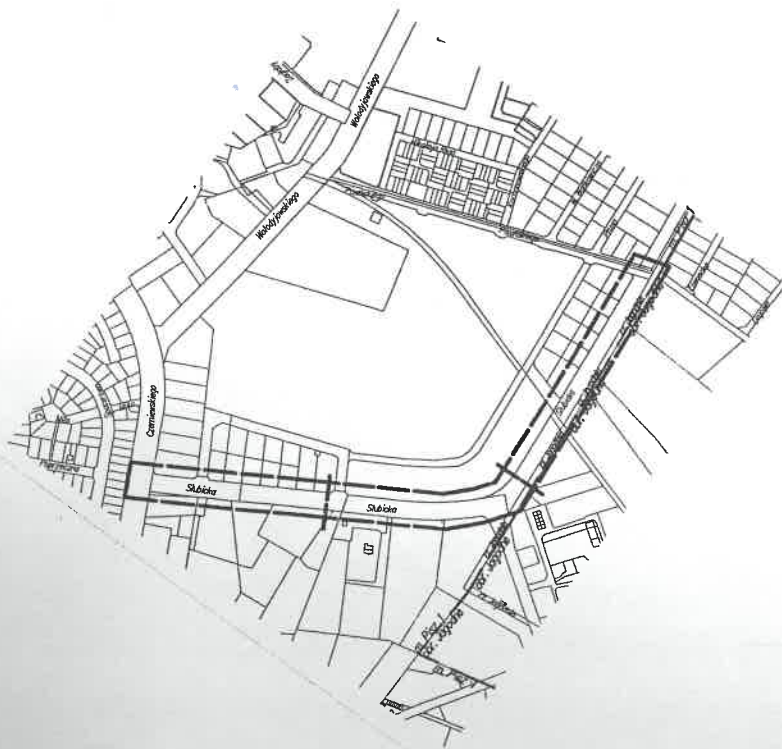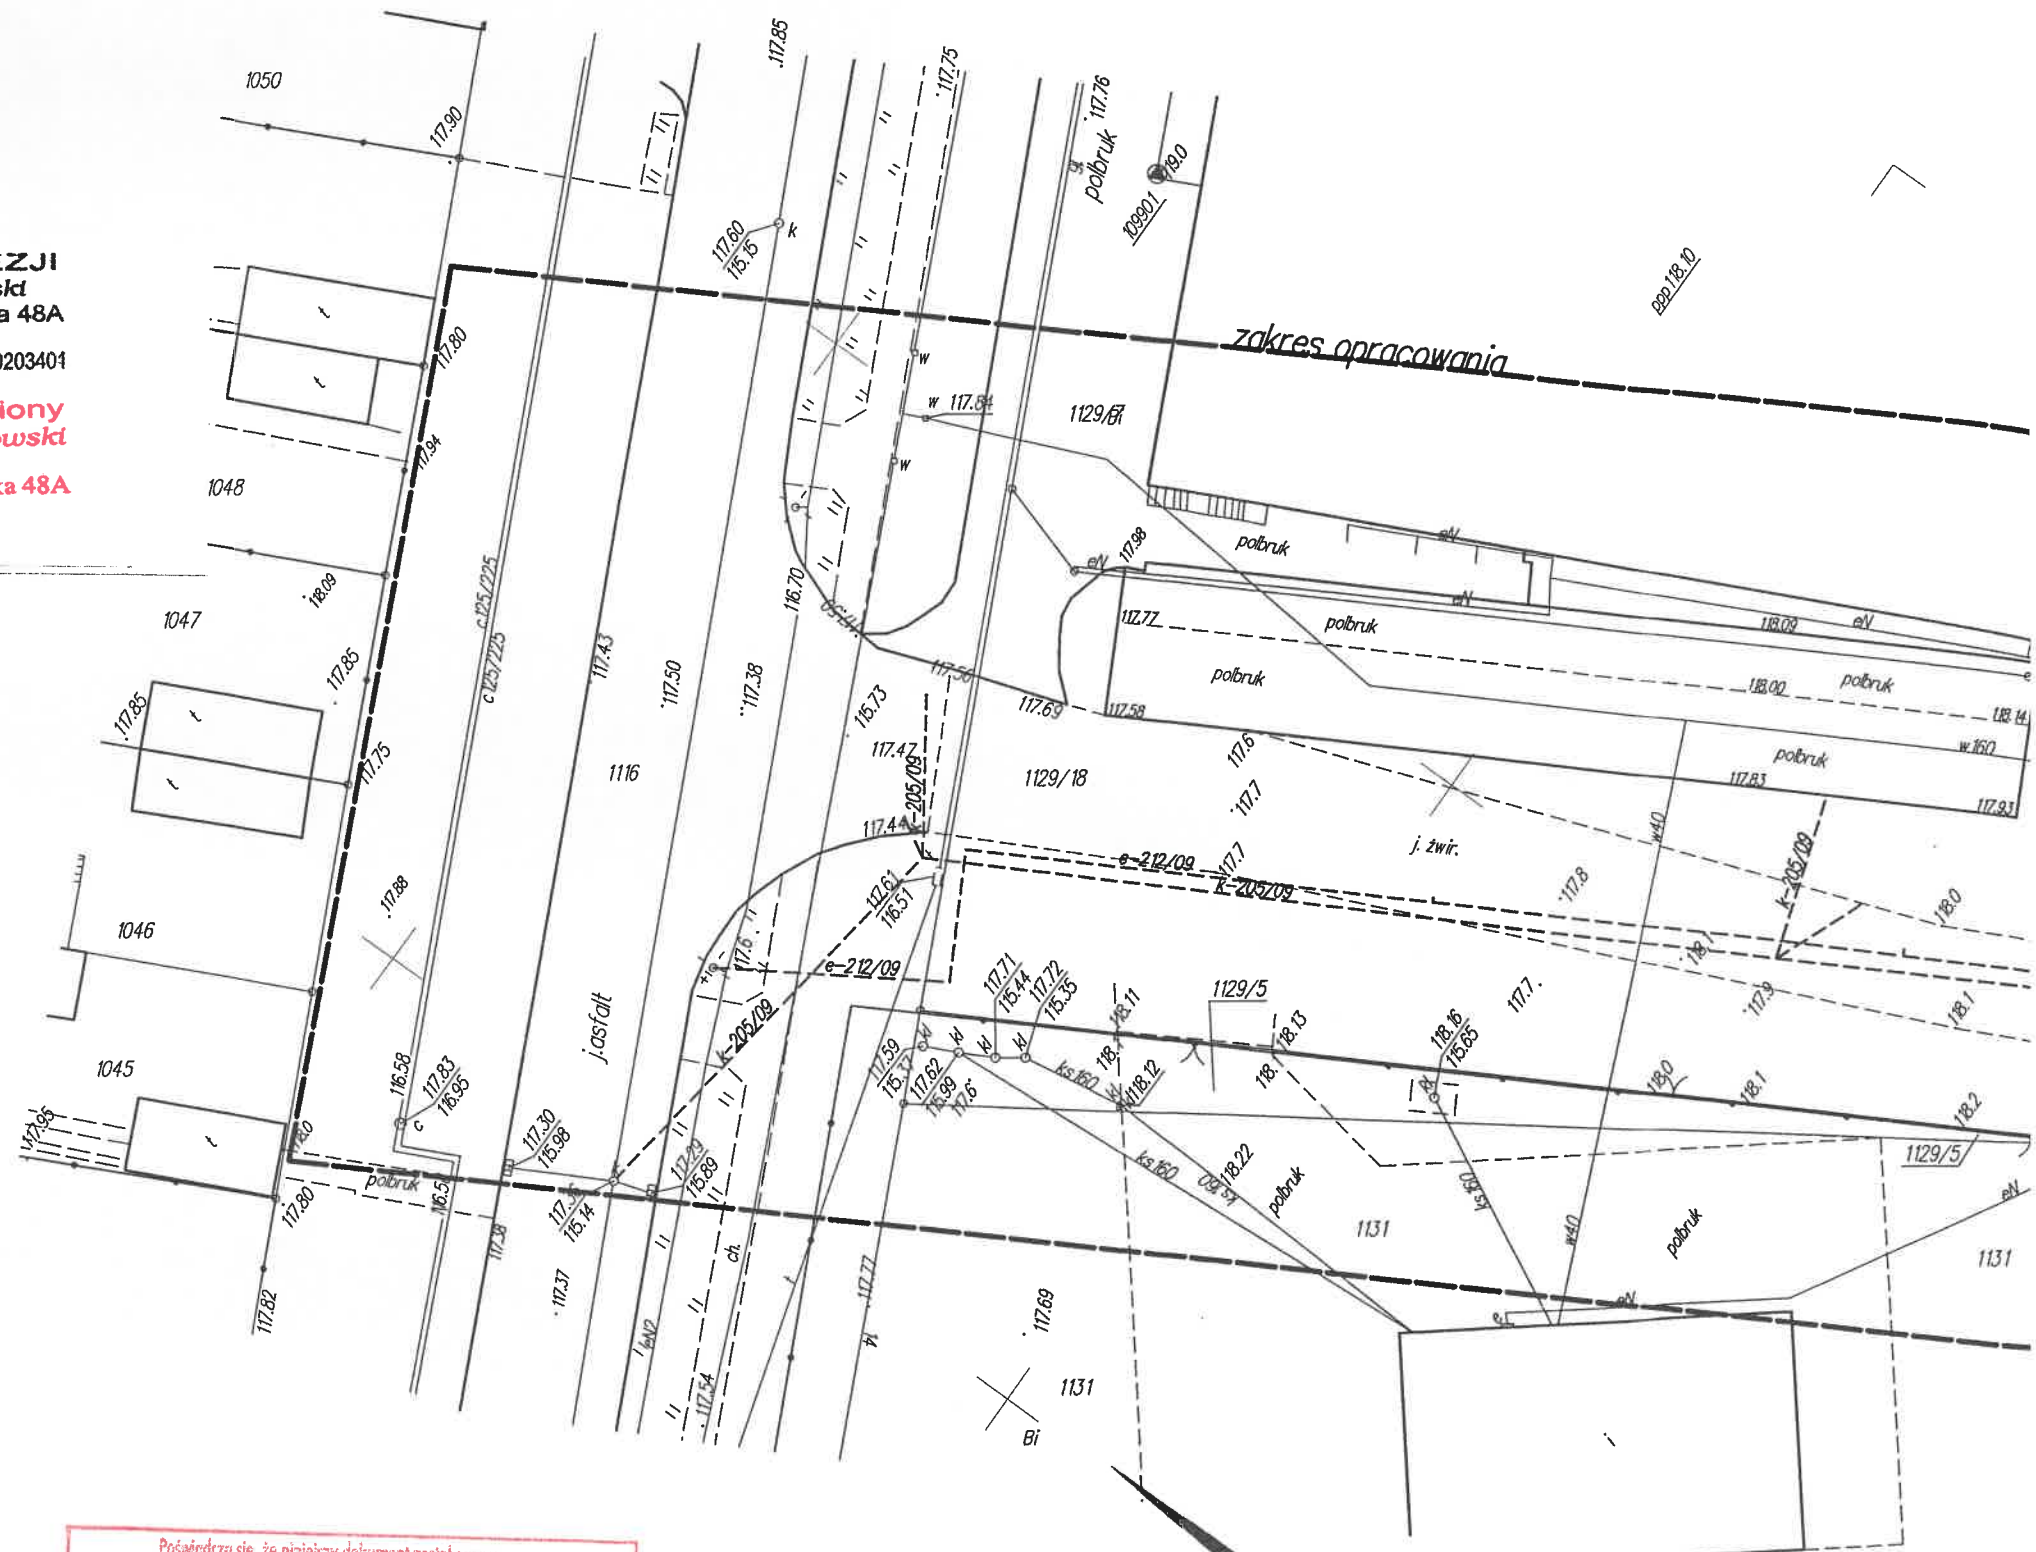

szkic orientacyjny  
skala 1 : 10000

Poświadczam, że niniejszy dokument został opracowany w  
 wyniku prac geodezyjnych i kartograficznych, których rezultaty  
 zawiera operat techniczny wpisany do ewidencji materiałów  
 państwowego zasobu geodezyjnego i kartograficznego  
 Organ prowadzący państwową zasób geodezyjny i kartograficzny  
**STAROSTA PISKI**  
 Identyfikator ewidencyjny materiału zasobu  
*P. 2816. 2016. 549*  
 Data wpisania operatu technicznego do ewidencji materiałów zasobu  
 2016 -06- 22  
 Imię, nazwisko i podpis osoby reprezentującej organ

~~Z 39. STAROSTY~~

inż. Dorota Plochacka-Siejwa  
GEODETA POWIATU