




1. OPRACOWYWANA SZKOŁA
2. IST. SKŁAD OPAŁU-DO ROBIÓRKI -TARAS ZIEMNY

15



ELEWACJA PÓŁNOCNO-ZACHODNIA 1:200

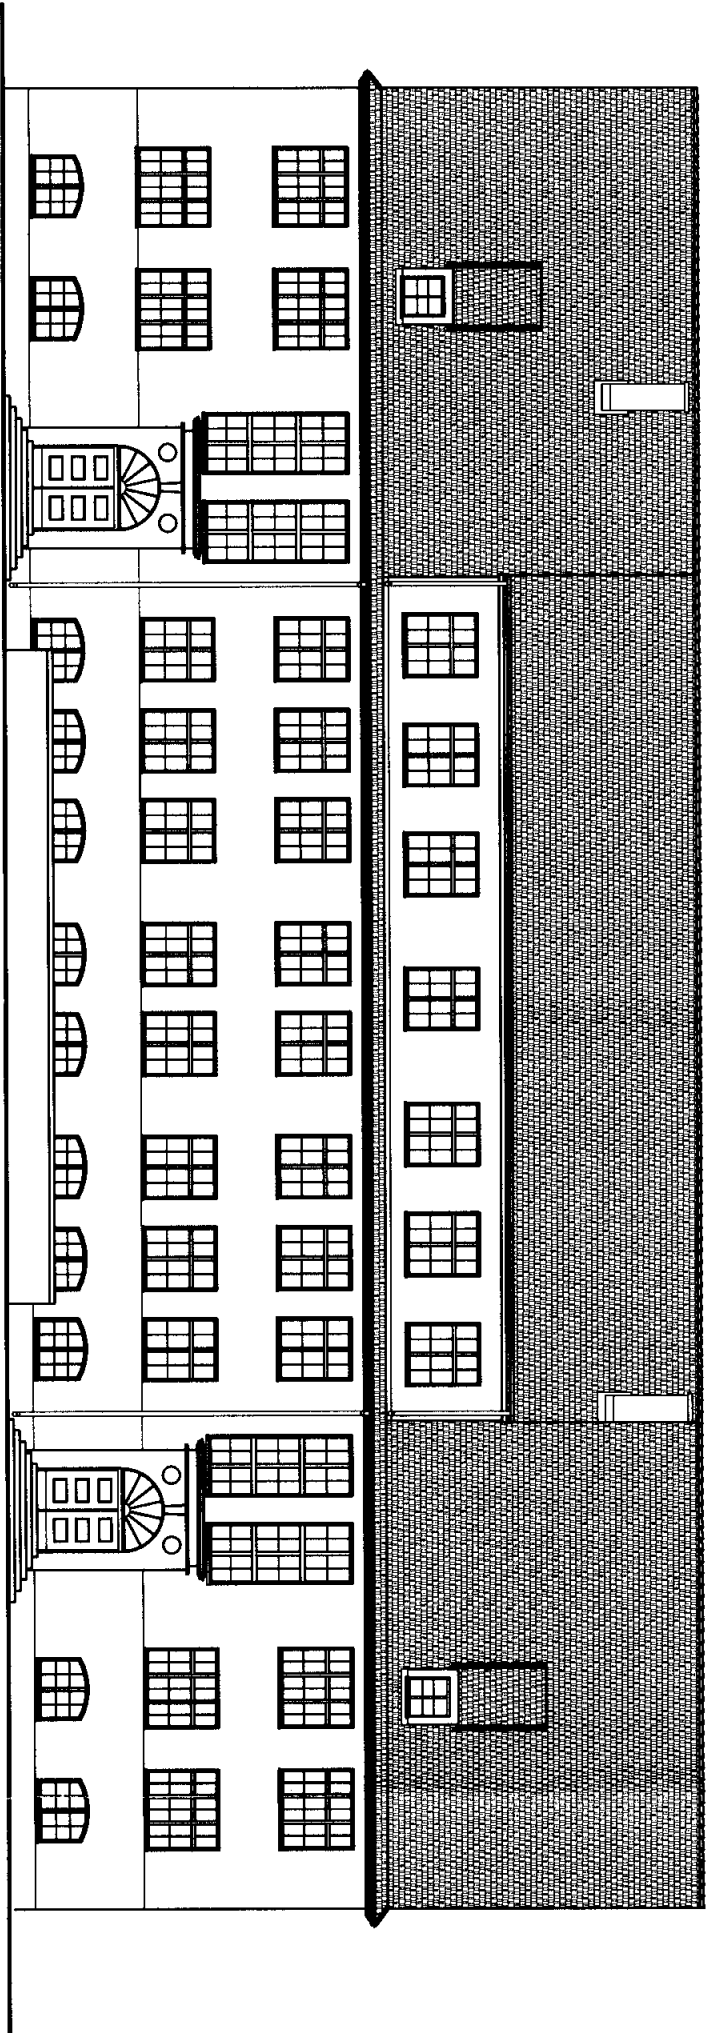




11-500 GIŻYCZO; UL. NOWOWIEJSKA 35B			
S.P. nr1 w PISZU, UL. KLEMENTOWSKIEGO 2			
TERMOMODERNIZACJA BUDYNKU			
ELEWACJA PÓŁNOCNO-ZACHODNIA - INWENT.		ARK-1/1	EDYCJA: 1
mgr inż. Marek Roso upr. SUW 102/99		wrzesień 2006	ARCHITEKTURA
		1:200	
			1



Projekt
Originalny


ELEWACJA POŁUDNIOWO-WSCHODNIA 1:200

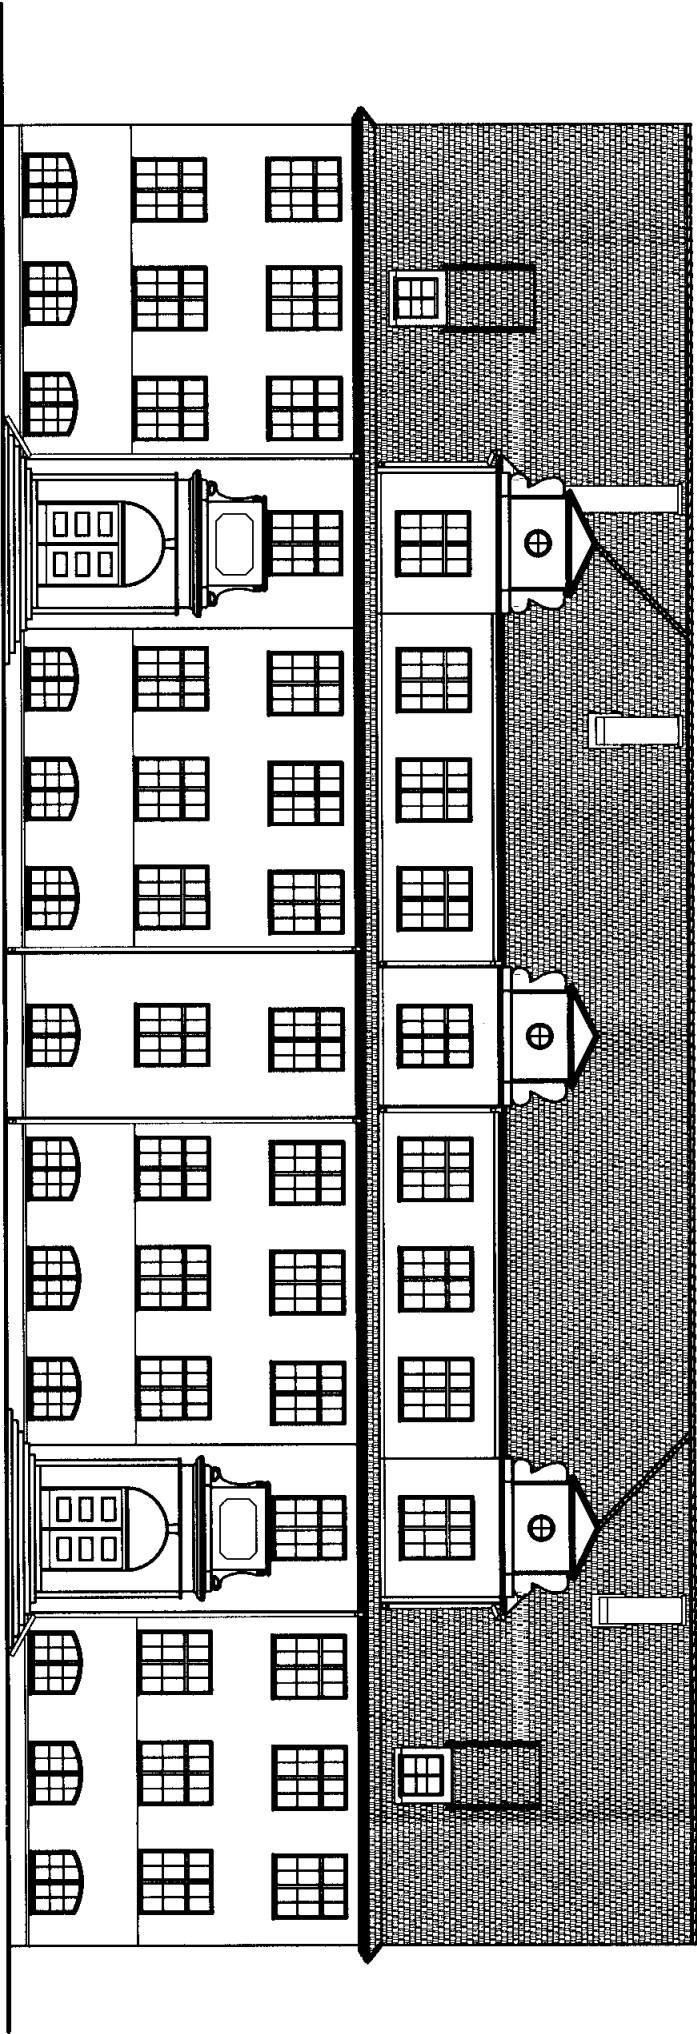

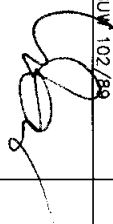11-500 GIŻYCKO; UL. NOWOWIEJSKA 35B			
S.P. nr1 w PISZU, UL. KLEMENTOWSKIEGO 2			
TERMOMODERNIZACJA BUDYNKU			
ELEWACJA POŁUDNIOWO-WSCHODNIA		ARK-1/1	EDYCJA-1
mgr inż. Marek Rosa upr. SUW 102/89		wzrzesień 2006	ARCHITEKTURA
		1:200	 2


ELEWACJA POŁUDNIOWO-ZACHODNIA

1:200

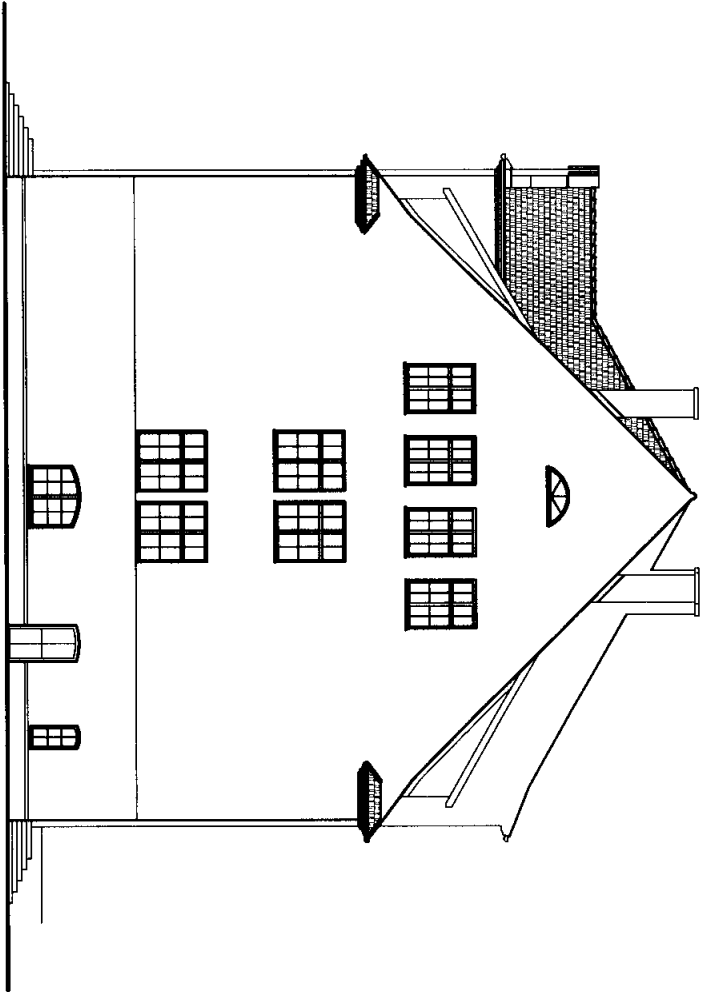

ELEWACJA PÓŁNOCNO-WSCHODNIA

1:200

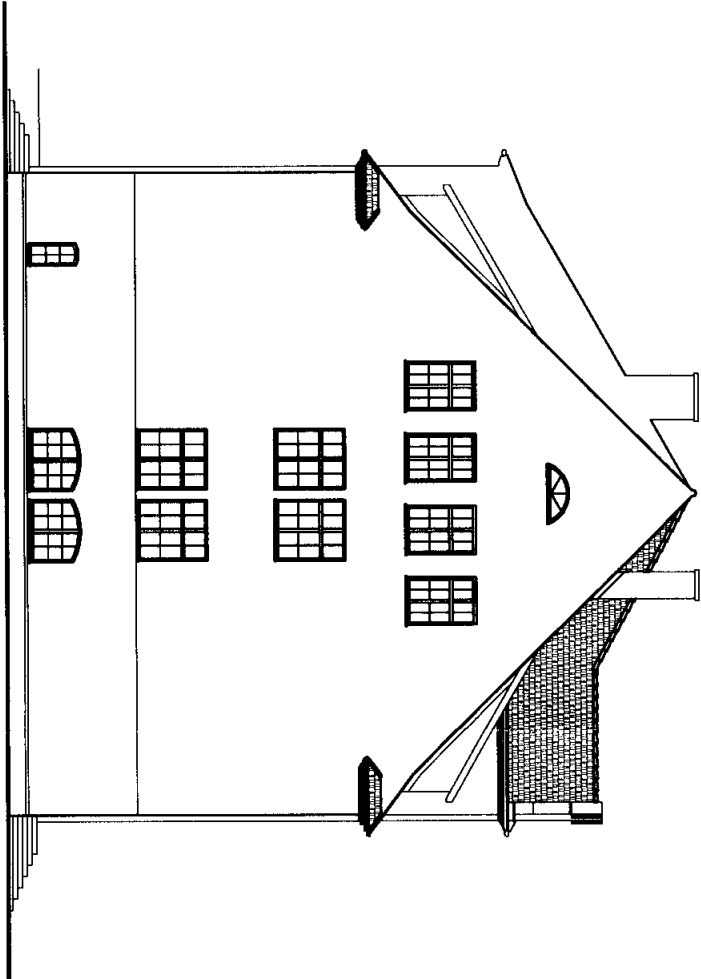

11-500 GIŻYCZO; UL. NOWOWIEJSKA 35B			
S.P. nr1 w PISZU, UL. KLEMENTOWSKIEGO 2			
TERMOMODERNIZACJA BUDYNKU			
ELEWACJE: POŁ.-ZACHODNIA, PÓŁ.-WSCHODNIA		ARK-1/1	EDYCJA: 1
mgr inż. Marek Roso		wrzesień 2006	
upr. SUW 102/89		ARCHITEKTURA	
1:200		3	

STOLARKA OKIENNA

OZNACZENIE	01	02	03	04	05	06	07	08	09	010	011
SCHEMAT											
								OKNO UCHYLTNE		NAZWIETLE DREWNIANE DZIBOWE	
WYMIARY W ZWIETLE OTCIECY	So	155	145	115	157	195	92	47	42	ø=55	193
	Ho	176	171	171	121	171	97	114	148		128
	S	168	168	128	170	208	105	60	161		206
	H	189	184	184	119/134	184	110	137/120	55		118/138
ZEWNIETRZNE WYM. OTCIECZY											
PIMNICA				25				4			2
PARTER	22	2			4						
I PIYTRO	22	4			4		4				
PODDASZE			8			4					
STRYCH								2		3	
RAZEM	44	6	8	25	8	4	4	4	2	3	2
UWAGI	STOLARKA PCV 16x1,1, TYPU "JOCZ" LUB RÓWNOWARTNA JAKOŚCIOWO, OKLEJOWANA, OD ZEWNĘTRZ. W KOLORZE JASNY DIB, OD WEWNĘTRZ. KOLOR BIAŁY, ZACHOWAĆ ISTNIEJĄCY PODZIAŁ, SZPROSY 18mm, SZYBY D2, OKNA W CZYCI NIEOTWIERANEJ, SZKŁONE, W RAMIE. W STOLARCE OKIENNEJ STOSOWAĆ STYPMI I POPRZECZNI KONSTRUKCYJNE (TIELE) A DOPERO POTEM SZPROSY OKIENNE, ZASTOSOWAĆ NAKLEPKI OKIENNE, HIGROSTEROWALNE, FILMY AEROCO ELM 707 LUB RÓWNOWARTNE										

STOLARKA DRZWIOWA

OZNACZENIE	Dz1	Dz2	Dz3
SCHEMAT			
WYMIARY W ZWIETLE OTCIECY	So	91	189
	Ho	185	241
	S	98	219
	H	185/193	226/334
ZEWNIETRZNE WYM. OTCIECZY			
PIMNICA	0		
PARTER		3	1
RAZEM	0	3	1
UWAGI			

STOLARKA Z DREWNA LITEGO – JASNY DIB Z ZACHOWANIEM KSZTAŁTU I
PODZIAŁU ISTNIEJĄCEJ