


WTZ Rzut przyziemia - stan projektowany  
skala 1:75

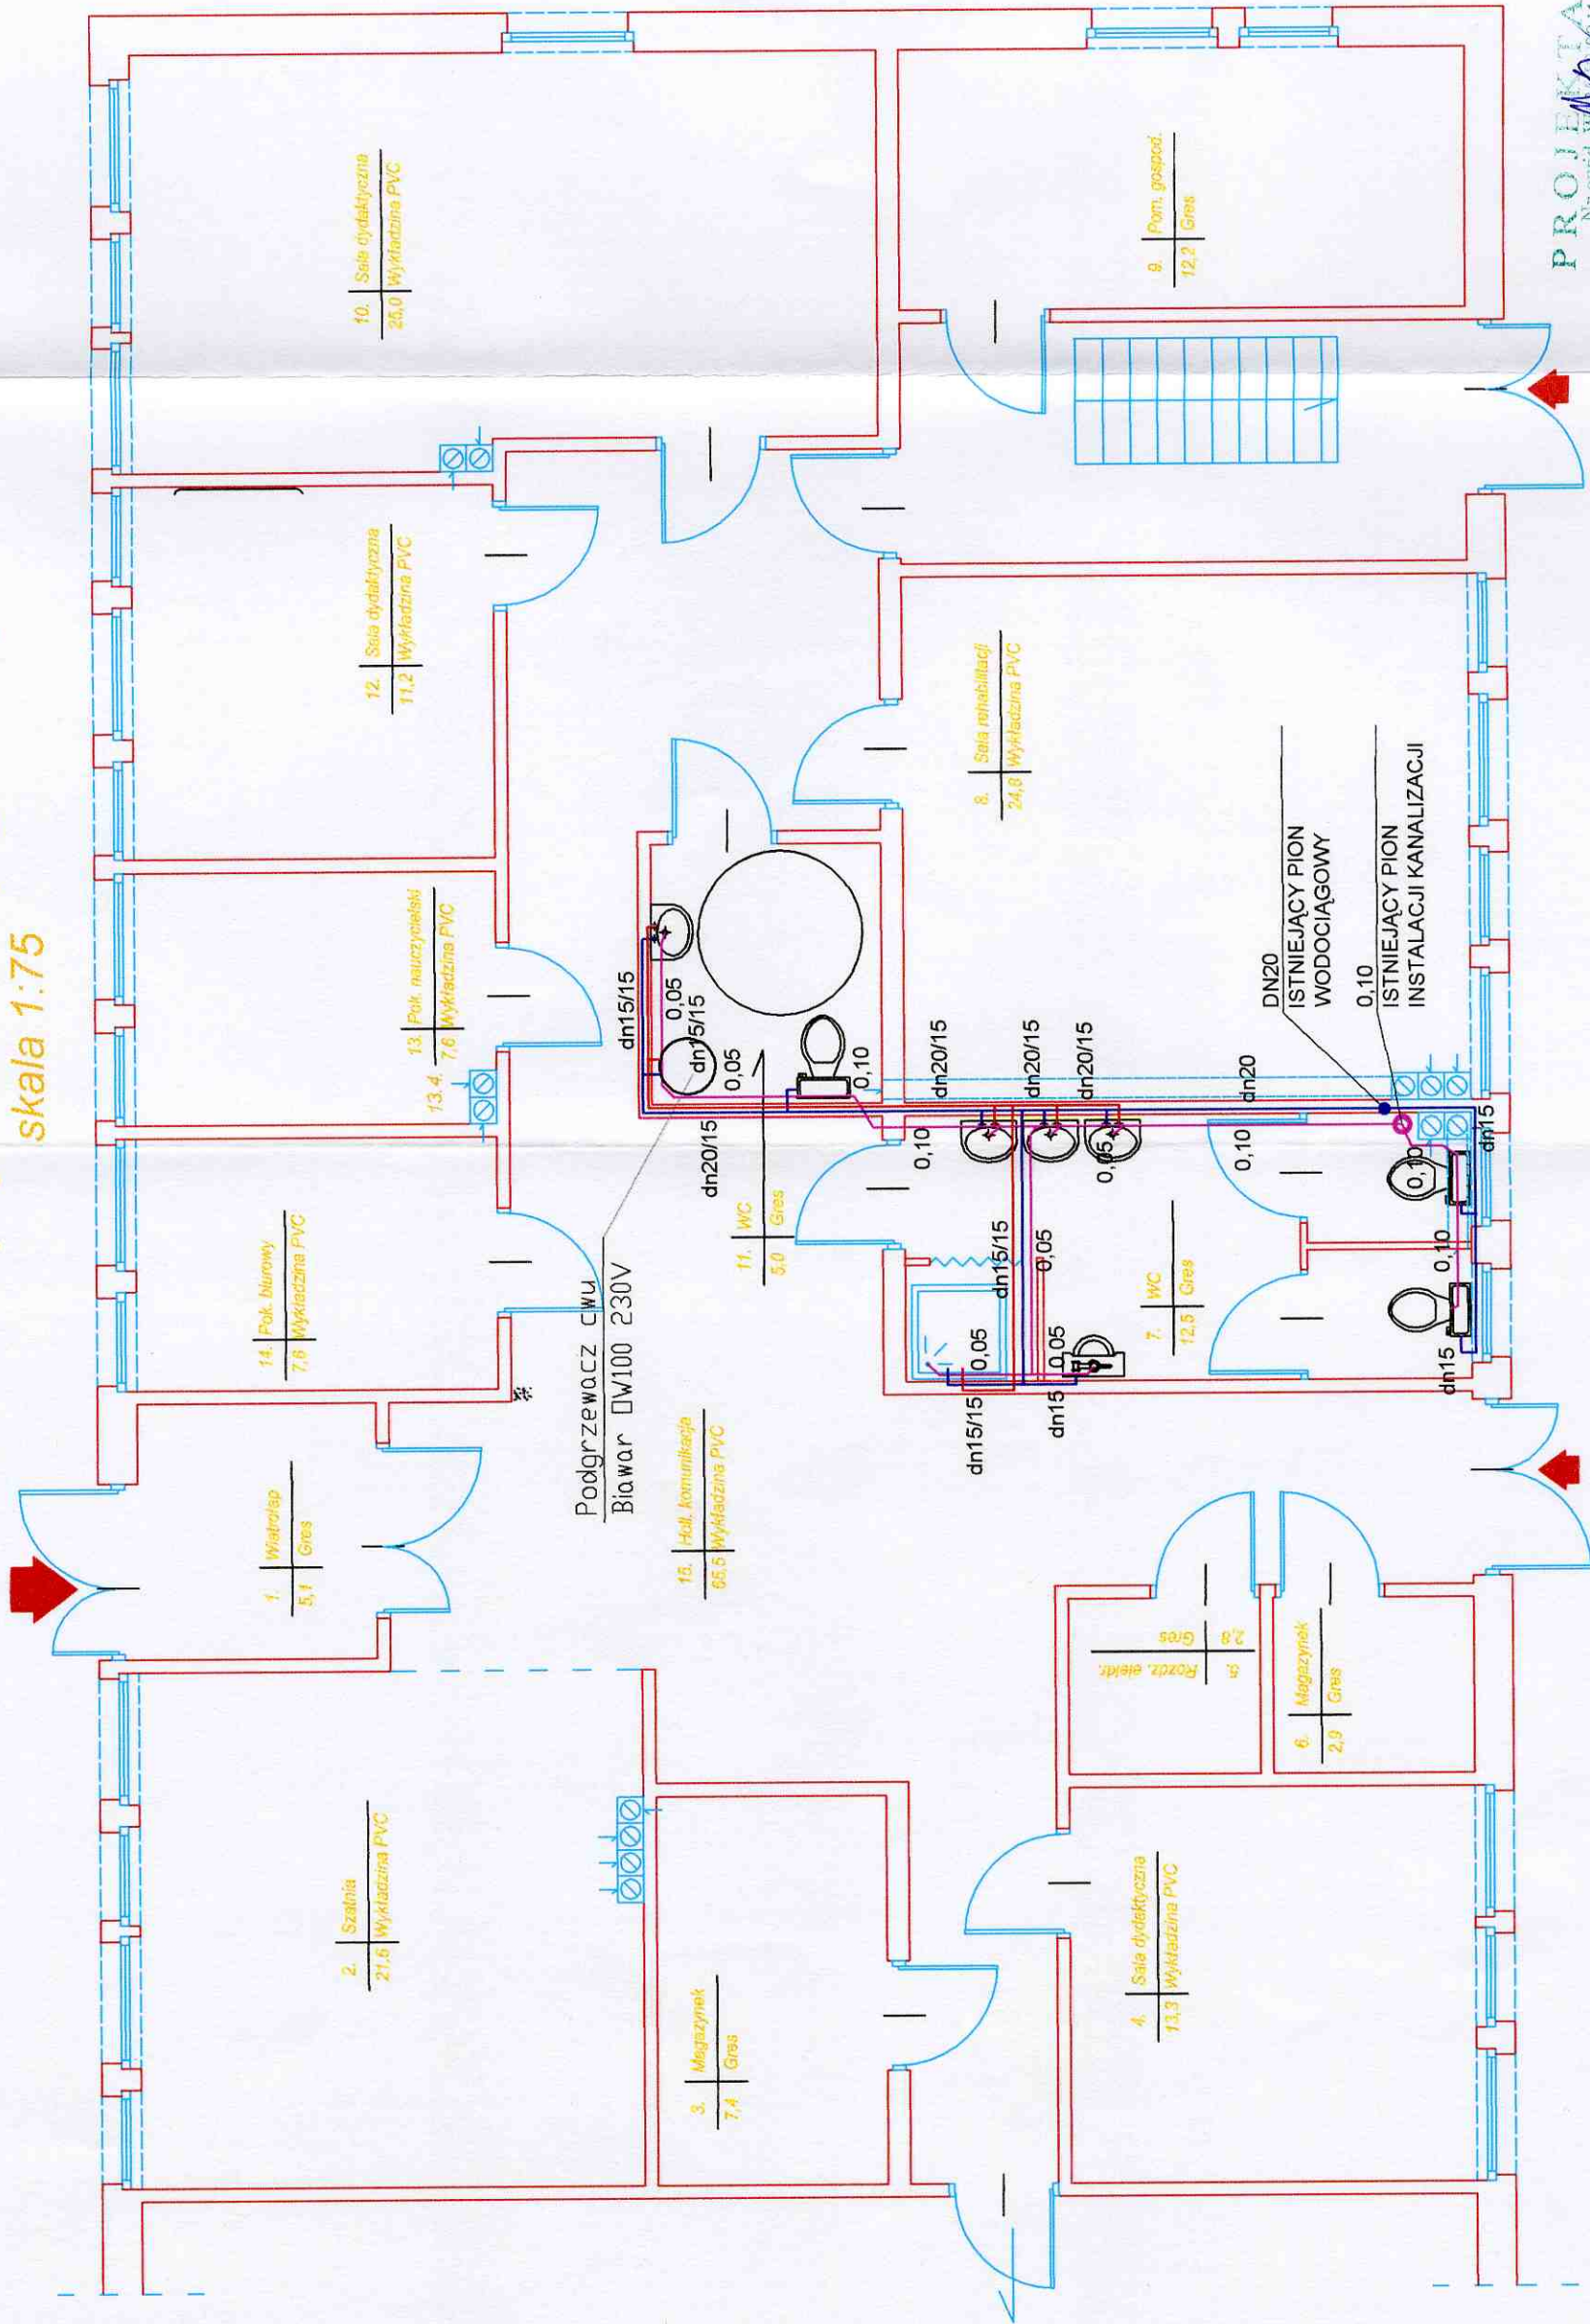

PROJEKTANT  
Nr ewid. Wzrost. 0041/02  
Instalacje sanitarno-  
Janusz Zabłotowicz  
12-200 Płock, ul. Chopina 3  
tel. 0247 056 088

Obiekt:	Modernizacja części budynku na pom. "OREW"
Adres:	m. Pisz, ul. Plac Daszyńskiego
Investor:	Stowarzyszenie "PRZYMIERZE ZIEMIA PISKA"
Nazwa rys.	RZUT PRZYZIEMIA - INS. SANITARNE
Opracował:	Janusz Zabłotowicz
Upr. m. Podpis:	SUV-52/81
Skala 1:75	Metr.
05.2007 r.	A3