

[illegible]


- gn.telefoniczne p/t
- gn.1-fazowe p/t
- gn.1-fazowe szczególne p/t
- wentylator kanałowy

- inst. gniazd wtyczkowych 1-faz.
- inst. oświetleniowa
- zakres opracowania

Nr rysunku		E-1	
Nr str.10			
Temat	Modernizacja części budynku na pom. "OREW"		
Inwestor	m.Pisz, ul.Płac Daszyńskiego		
Rysunek	Stowarzyszenie "PRZYMIERZE ZIEMIA PISKA"		
	Rzut przylżenia - inst. elektryczne wewnętrzne		
	Data		
	SKALA 1:75		

mgr inż. Piotr Ciołkowski		mgr inż. Piotr Ciołkowski	
ul. Ciemlińskiego 1/43		ul. Ciemlińskiego 1/43	
tel. 423 00 45		tel. 423 00 45	
PROJEKT BUDOWLANY		PROJEKT BUDOWLANY	
Faza		Faza	
ELEKTRYCZNA		ELEKTRYCZNA	
Bransza		Bransza	
12-200 Pisz		12-200 Pisz	
mgr inż. Piotr Ciołkowski		mgr inż. Piotr Ciołkowski	
ul. Ciemlińskiego 1/43		ul. Ciemlińskiego 1/43	
tel. 423 00 45		tel. 423 00 45	

Temat	Modernizacja części budynku na pom. "OREW"
	m.Pisz, ul.Płac Daszyńskiego
Inwestor	Stowarzyszenie "PRZYMIERZE ZIEMIA PISKA"
Rysunek	SCHEMAT IDEOWY ZASILANIA - TABLICA "TG"
	Data

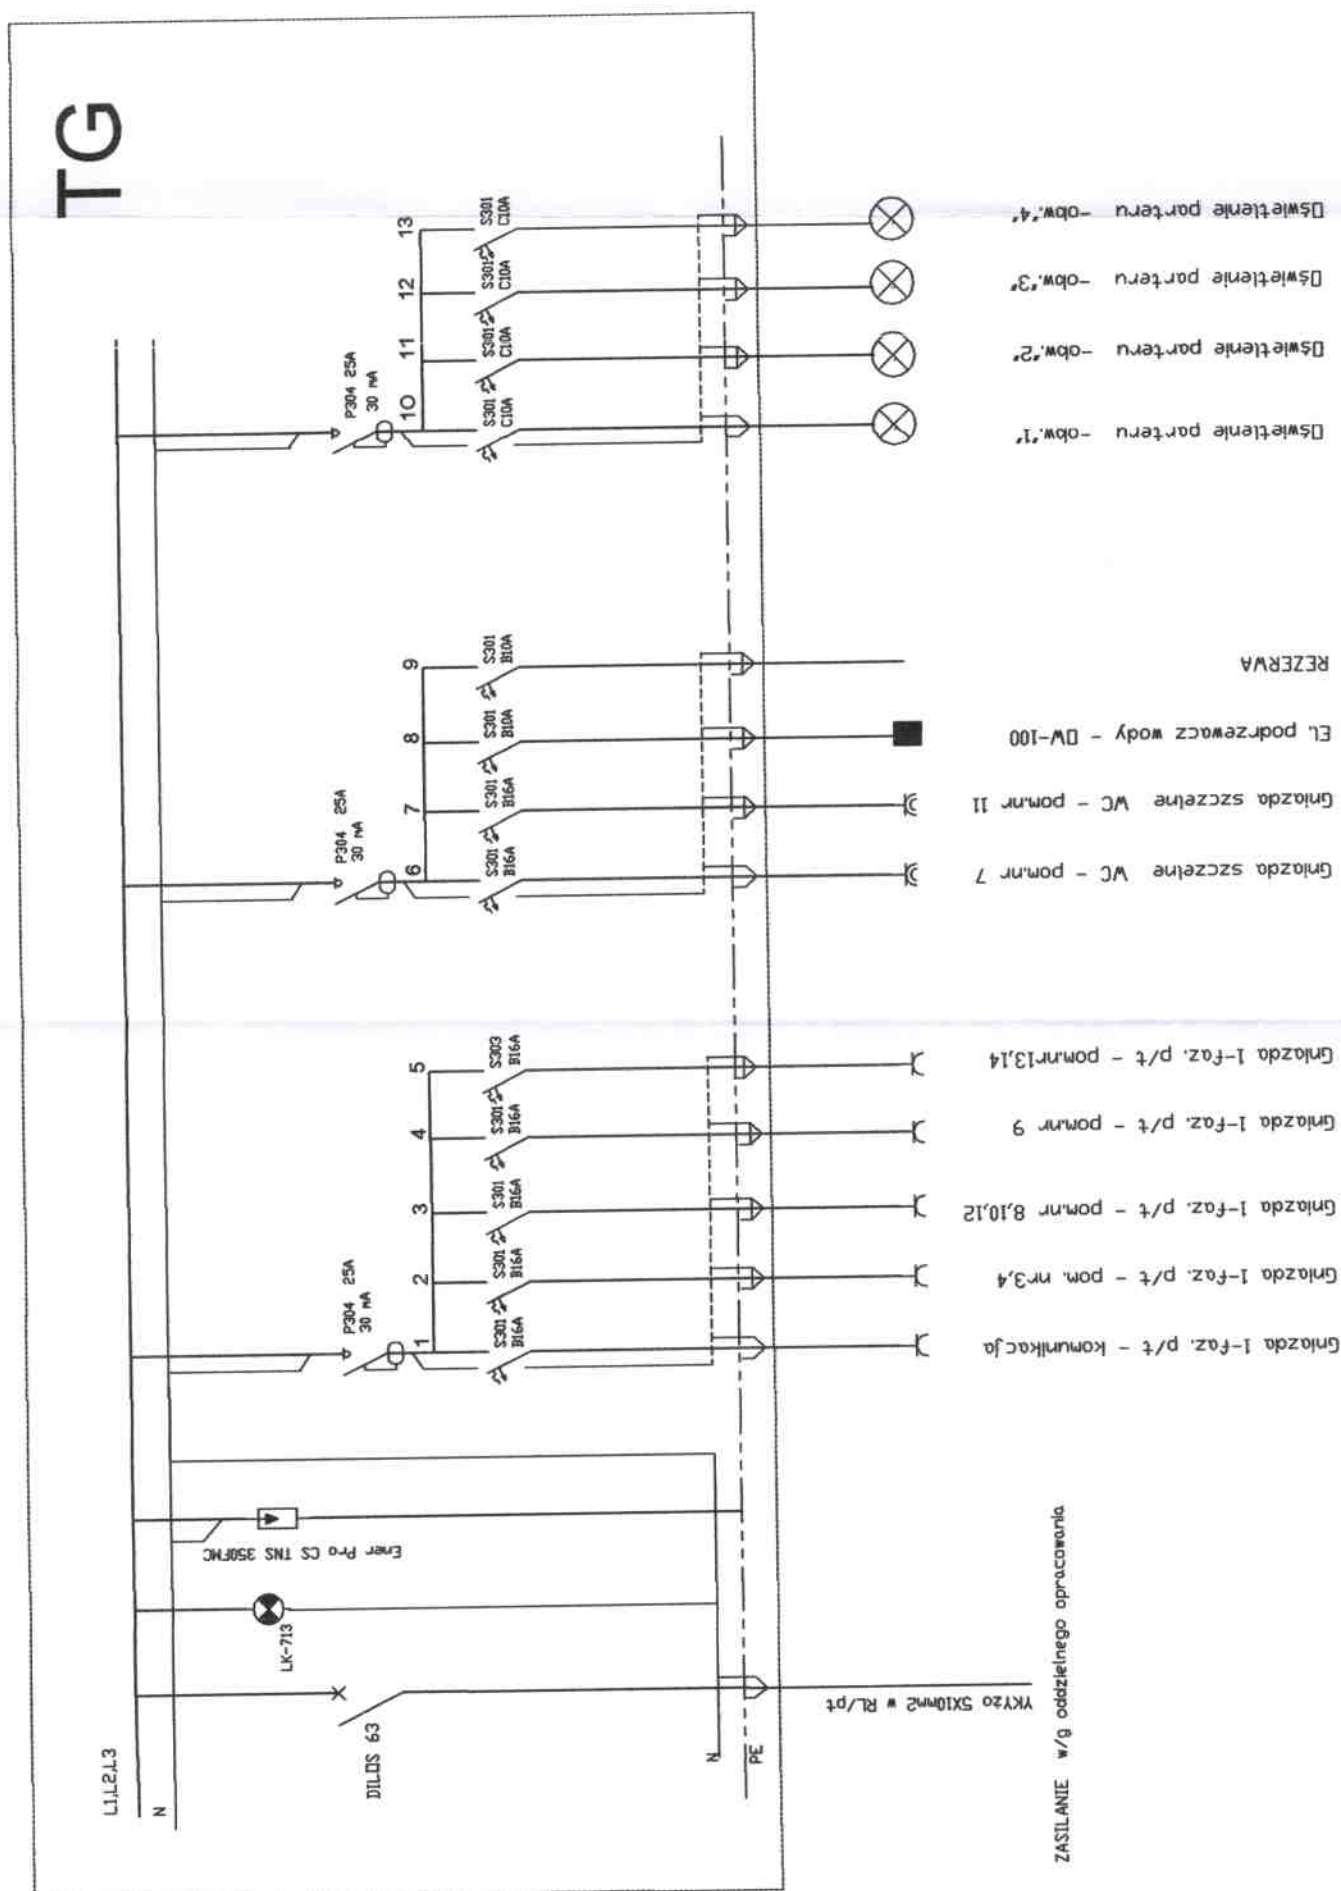

၆၁