

UCHWAŁA Nr IV/45/19
RADY MIEJSKIEJ W PISZU
z dnia 30 stycznia 2019r.

w sprawie rozszerzenia terenu istniejącego cmentarza komunalnego przy ul. Spokojnej w Pisz.

Na podstawie art.1 ust. 2 ustawy z dnia 31 stycznia 1959r. o cmentarzach i chowaniu zmarłych (Dz. U. z 2017 r. poz. 912 oraz z 2018r poz. 1669) w związku z art. 7 ust. 1 pkt 13 ustawy z dnia 8 marca 1990r o samorządzie gminnym (Dz. U. z 2018r. poz. 994, 1000, 1349, 1432 i 2500) po uzyskaniu zgody Państwowego Powiatowego Inspektora Sanitarnego w Pisz, Rada Miejska w Pisz uchwala, co następuje:

§1

Postanawia się o rozszerzeniu terenu istniejącego cmentarza komunalnego, położonego na działkach o nr geod. 491, 492, 493, 494 i 495/1 o łącznej powierzchni 7,08 ha obręb Pisz 1 przy ul. Spokojnej w Pisz o część działki o nr geod. 495/4 o powierzchni 1,08 ha obręb Pisz 1 przy ul. Spokojnej w Pisz.

§2

Granice terenu przeznaczonego pod rozszerzenie cmentarza komunalnego w Pisz, oznaczone są na załączniku graficznym stanowiącym załącznik do niniejszej uchwały.

§3

Wykonanie uchwały powierza się Burmistrzowi Pisz.


§4

Uchwała wchodzi w życie z dniem podjęcia.

Przewodniczący Rady
Edmund Lipnicki

Rozszerzenie cmentarza komunalnego w Pisz

Załącznik
do Uchwały Nr IV/45/19 Rady Miejskiej w Pisz
z dnia 30 stycznia 2019r.

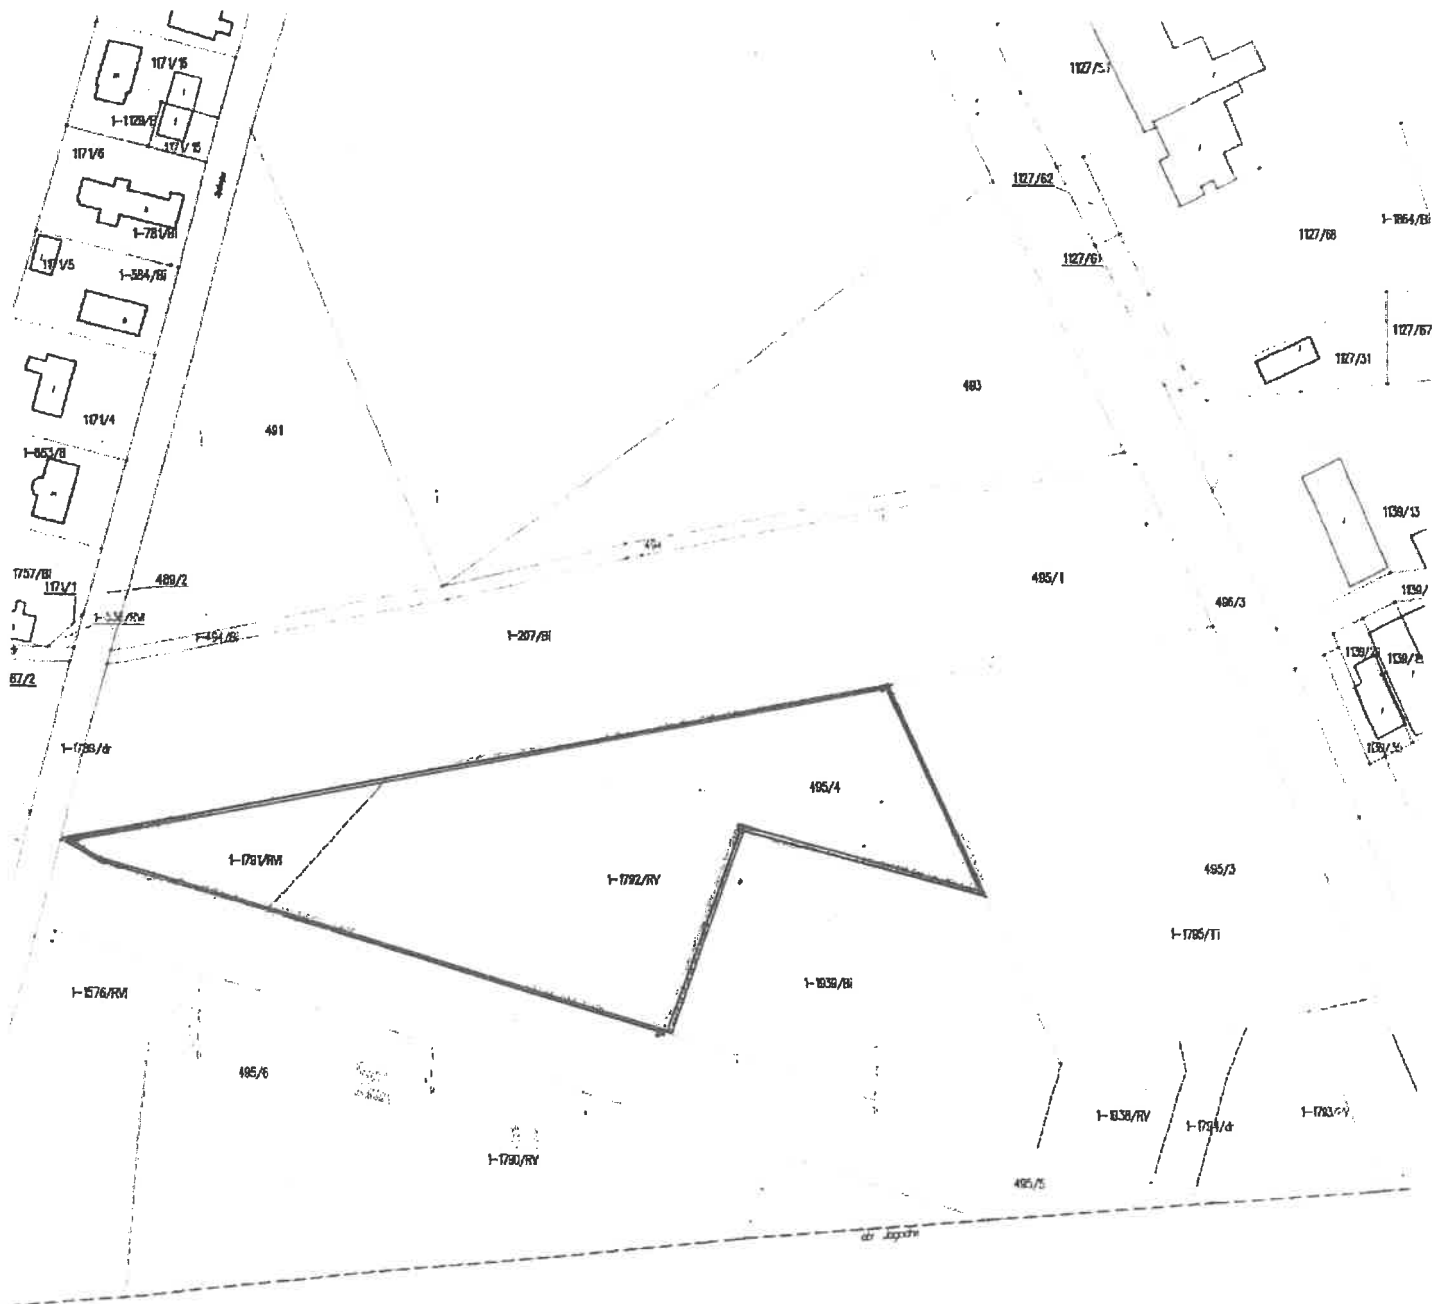

granicę terenu przeznaczoną pod rozszerzenie
cmentarza komunalnego w Pisz

PRZEWODNICZĄCY RADY

Edmund Lipnicki