


skala 1:500  
obręb: Pisz 1

Załącznik do wykazu nieruchomości  
przeznaczonej do wydzierżawienia  
z dnia 25 lutego 2019 r.

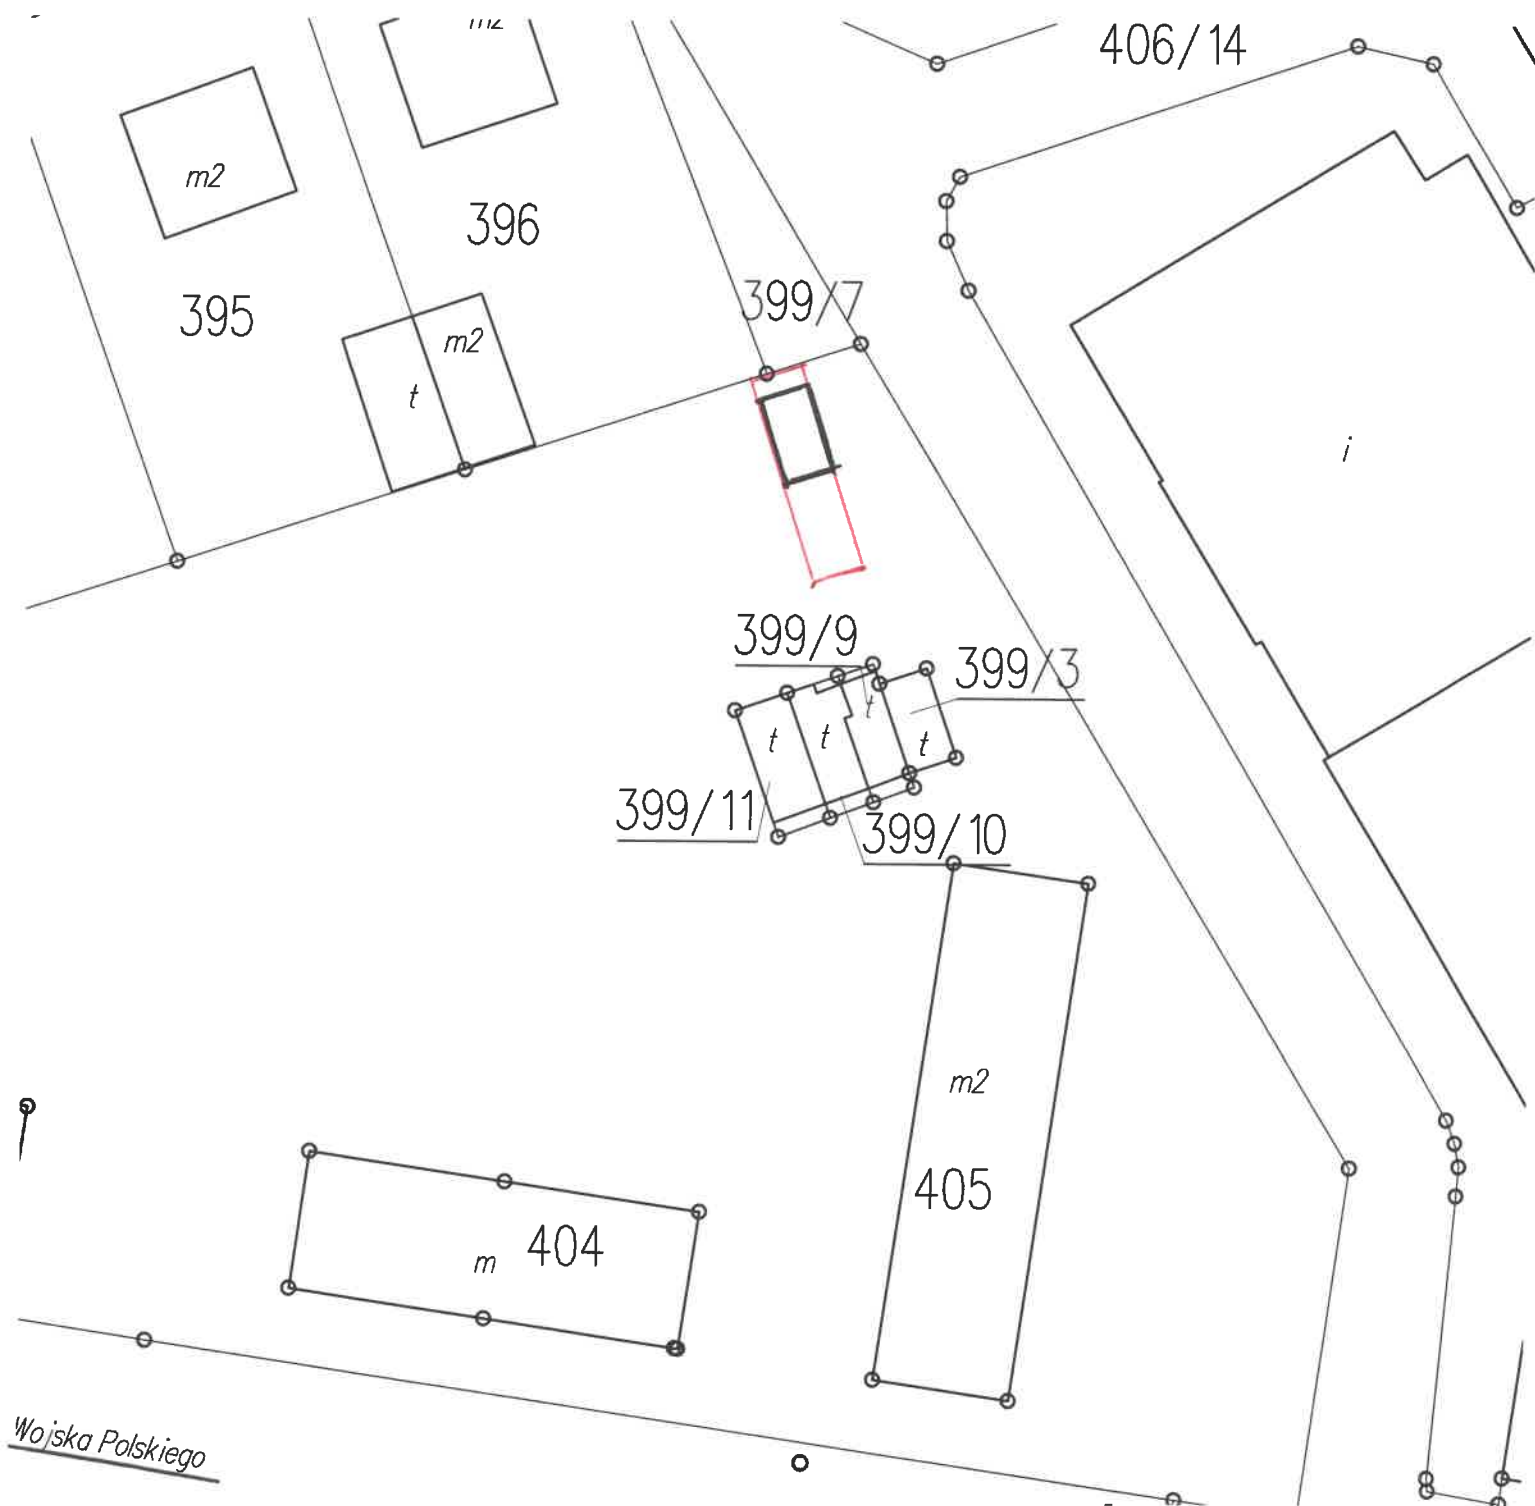

Z up. BURMISTRZA

*mgr inż. Janusz Puchalski*  
Zastępca Burmistrza