


ark 13/3

STAROSTWO POWIATOWE
W PISZU
12-200 PISZ
WYDZIAŁ
Zagospodarowania Przestrzennego
i Budownictwa

ark 13/2

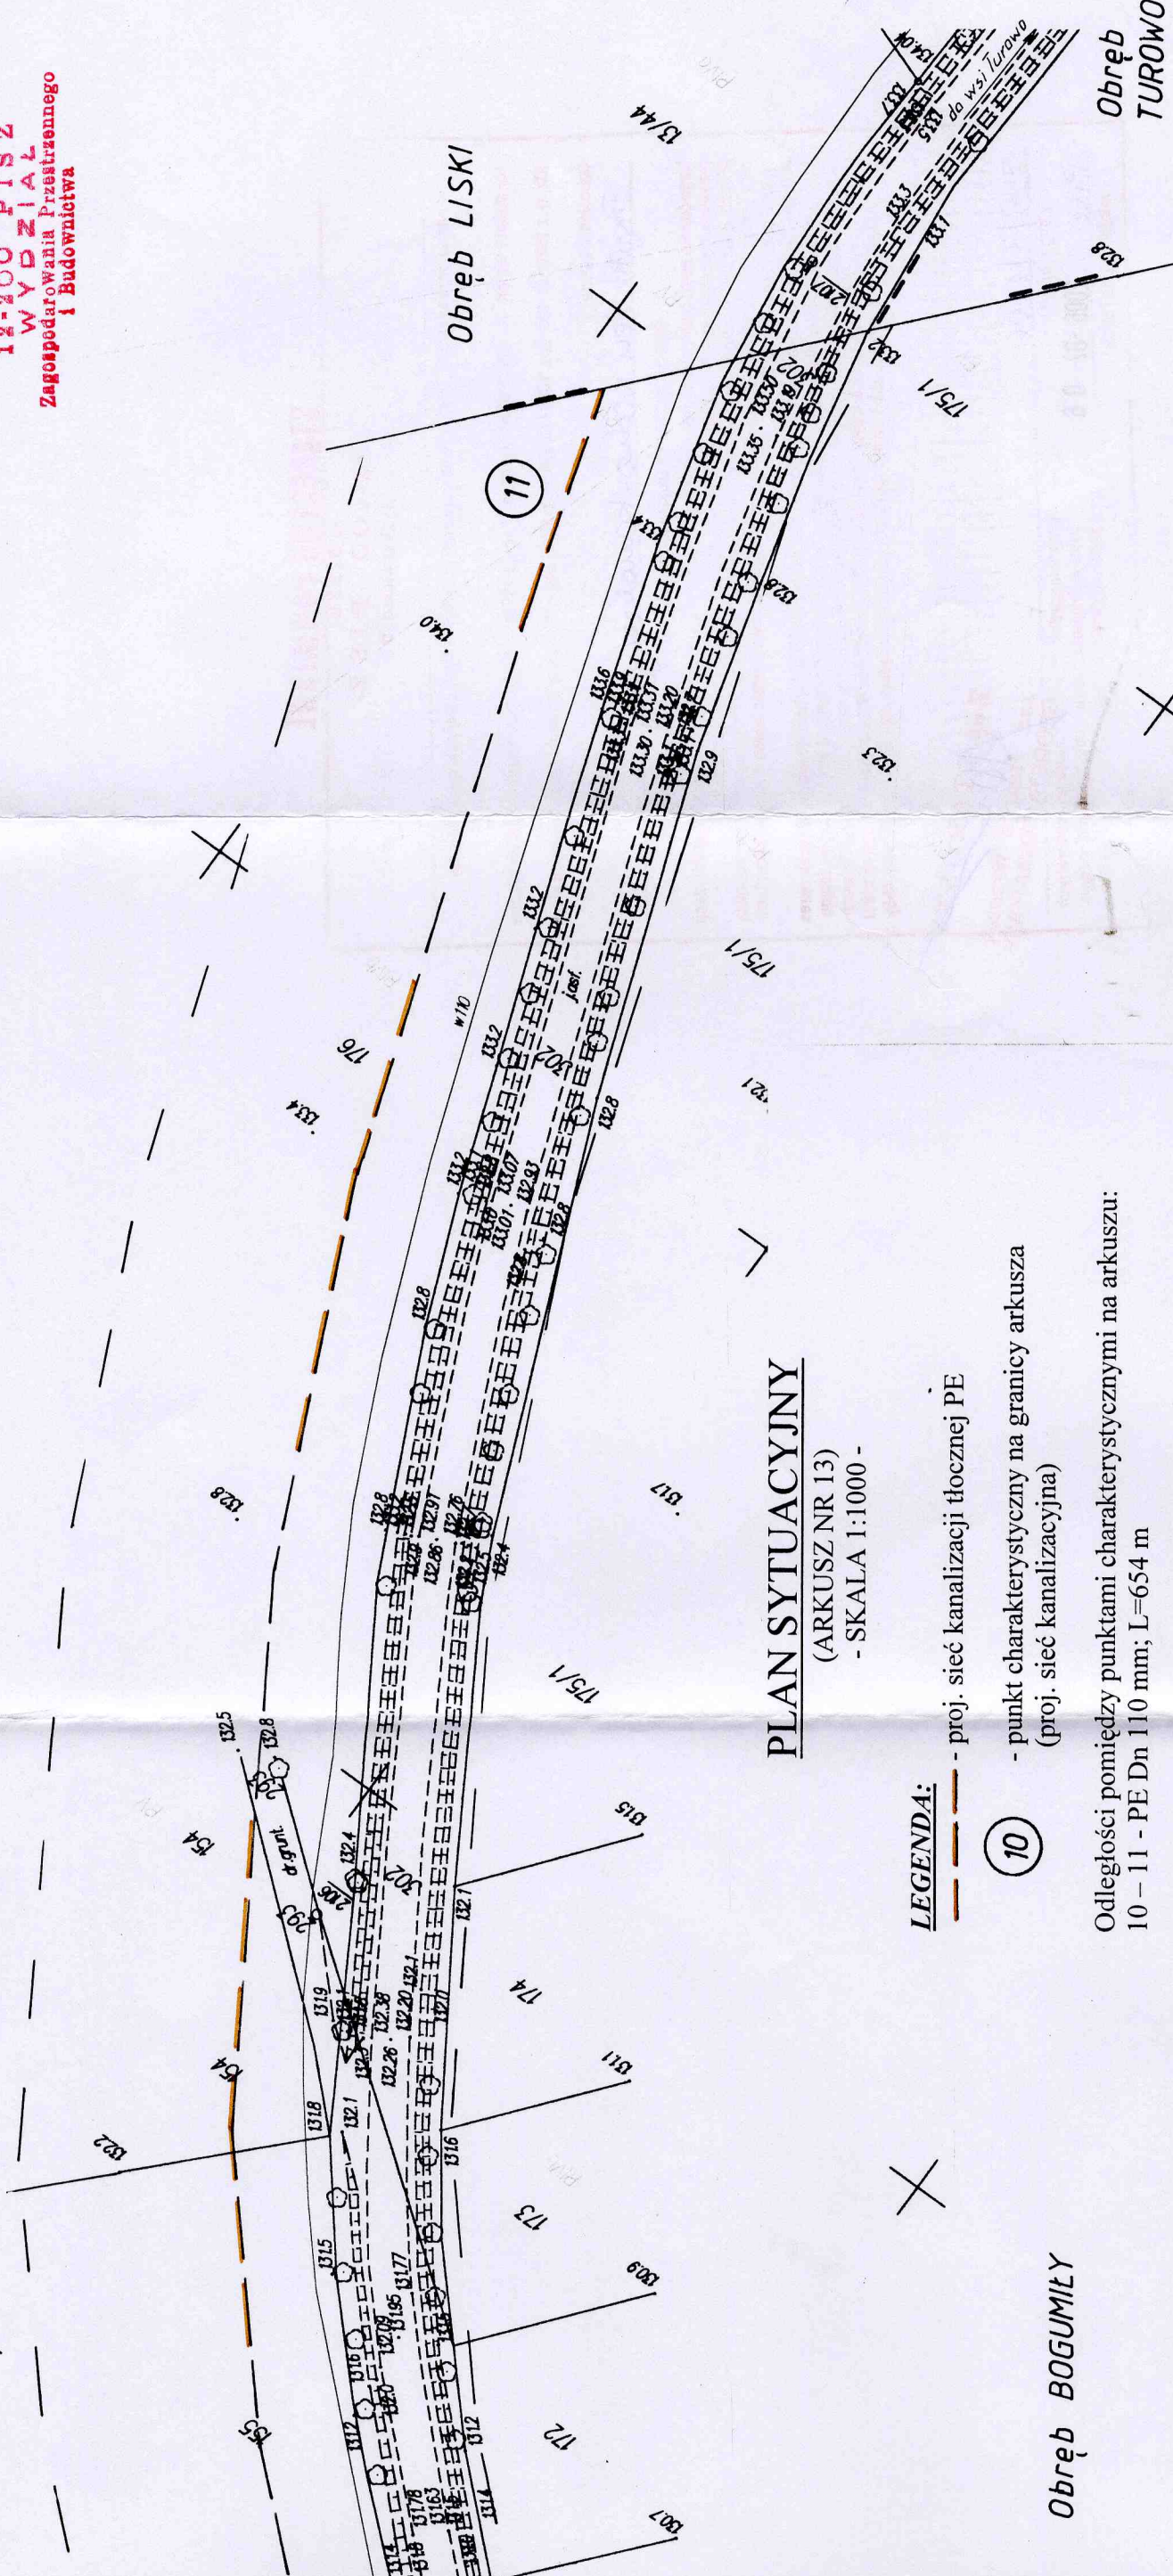

PLAN SYTUACYJNY
(ARKUSZ NR 13)
- SKALA 1:1000 -

- LEGENDA:**
- proj. sieć kanalizacji tłocznej PE
 - punkt charakterystyczny na granicy arkusza (proj. sieć kanalizacyjna)

10

Odległości pomiędzy punktami charakterystycznymi na arkuszu:
10 - 11 - PE Dn 110 mm; L=654 m

UWAGA:
Podczas wykonywania robót ziemnych zachować odległość min 1,5 m od krawędzi wykopów do słupów energetycznych, telekomunikacyjnych i znaków geodezyjnych;

Obręb BOGUMIŁY

E-I

OBIEKT: SIEĆ KANALIZACJI TŁOZNO - GRAWITACYJNEJ Z PRZYŁĄCZAMI, TRANZYT SIECI WODOCIĄGOWEJ ORAZ SIEĆ WODOCIĄGOWA Z PRZYŁĄCZAMI w zakresie miejscowości: Borki, Kałęczyn, Zawady, Maszty, Kolonia Pietrzyki, Liski, Bogumiły, Turowo Małe, Turowo Duże, Jeże - gmina Pisz -		Rys. nr 13	
NAZWA RYS.: Arkusz nr 13	Skala 1:1000		
Projekt budowlany	Branża Sanitarna.	Data styczeń 2006 r.	
mgr inż. Krzysztof Duda	- upr. proj. LOM-42		
mgr inż. Sylwia Kozłowska - Kuliś	- upr. proj. PDL/0092/PWOS/04		