


obręb Pisz 2
skala 1:1000

Załącznik
do UCHWAŁY NR XLIII/461/22
RADY MIEJSKIEJ w PISZU
z dnia 27 kwietnia 2022 r.

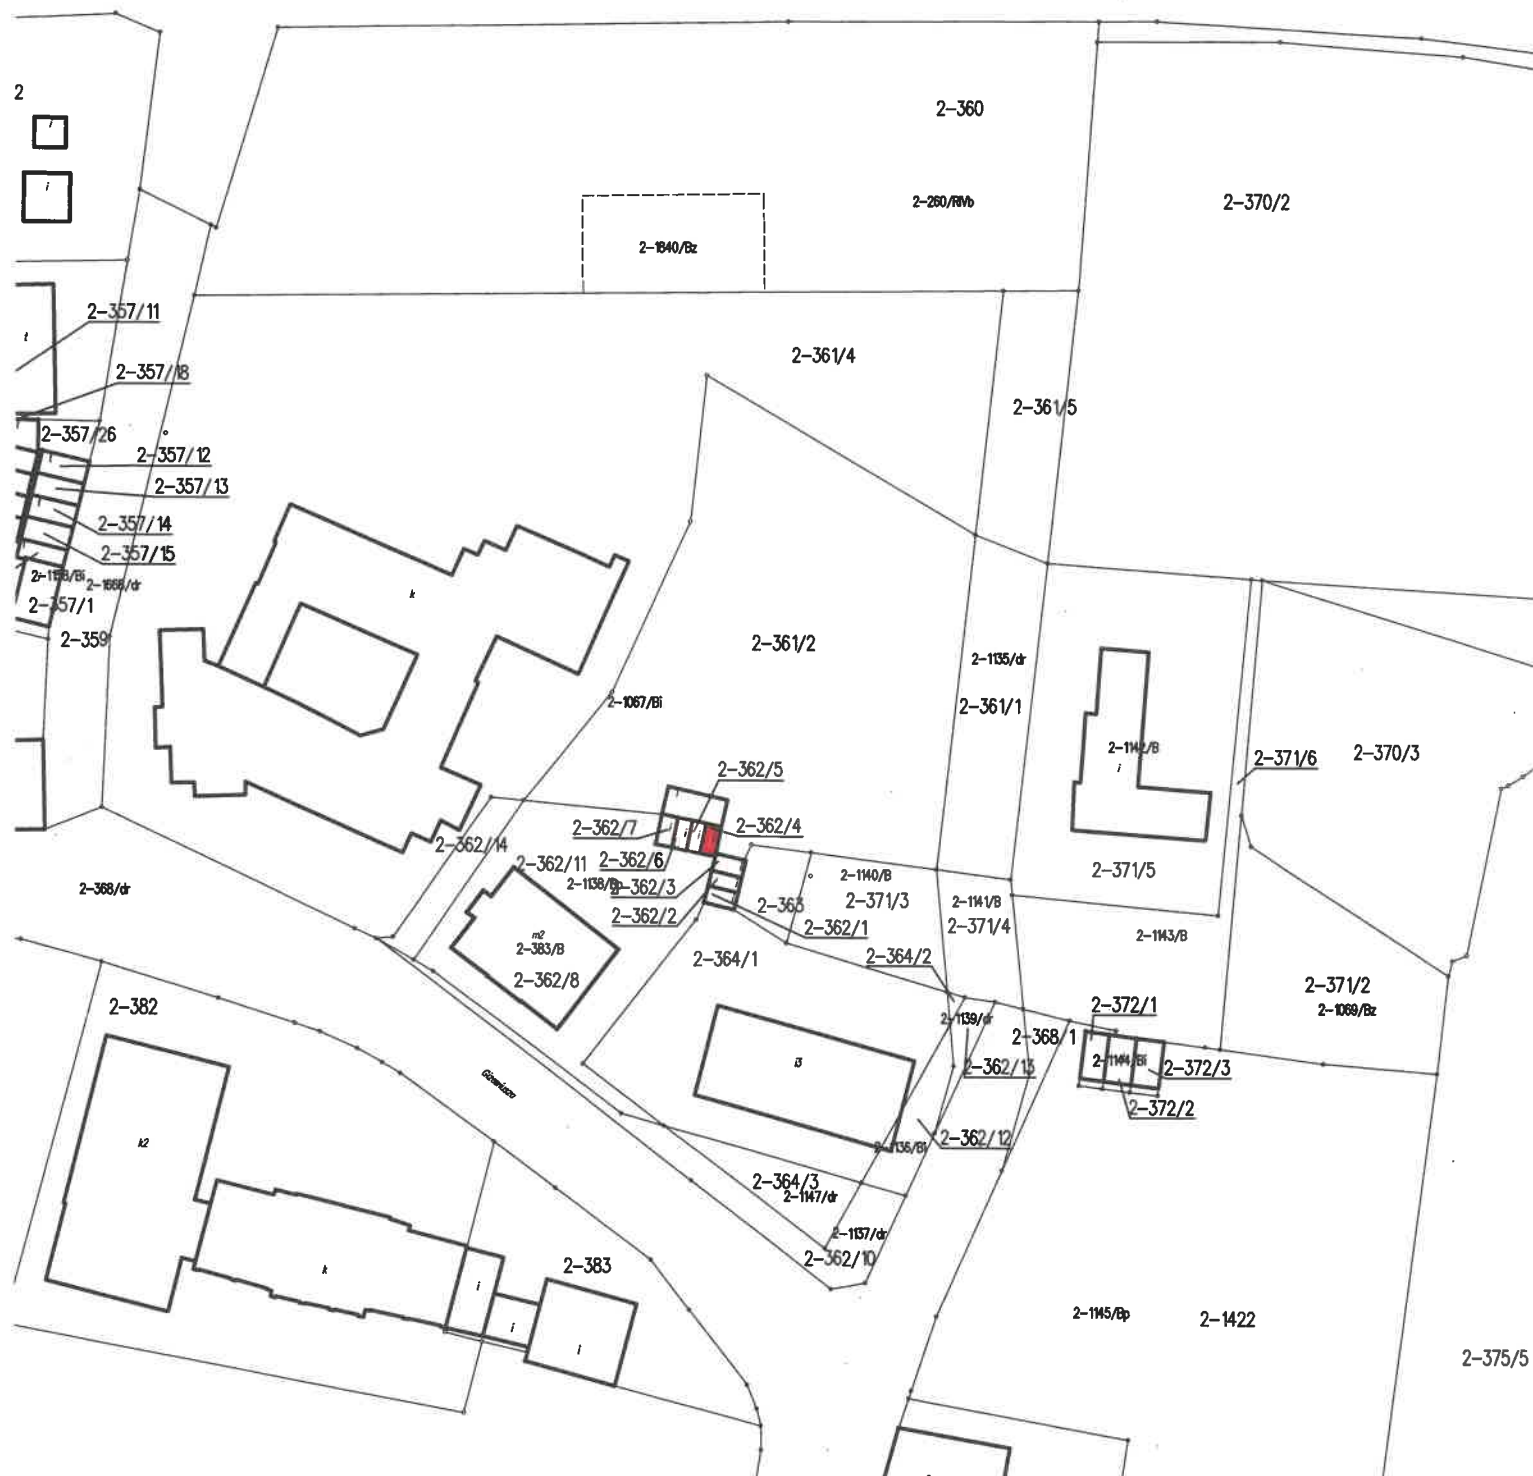

Wiceprzewodniczący Rady

Paweł Radosław Bazydło