


skala 1:500
obręb Pisz 2

Załącznik nr 1 do
UCHWAŁY Nr LXI/614/23
RADY MIEJSKIEJ W PISZU
z dnia 27 kwietnia 2023 r.

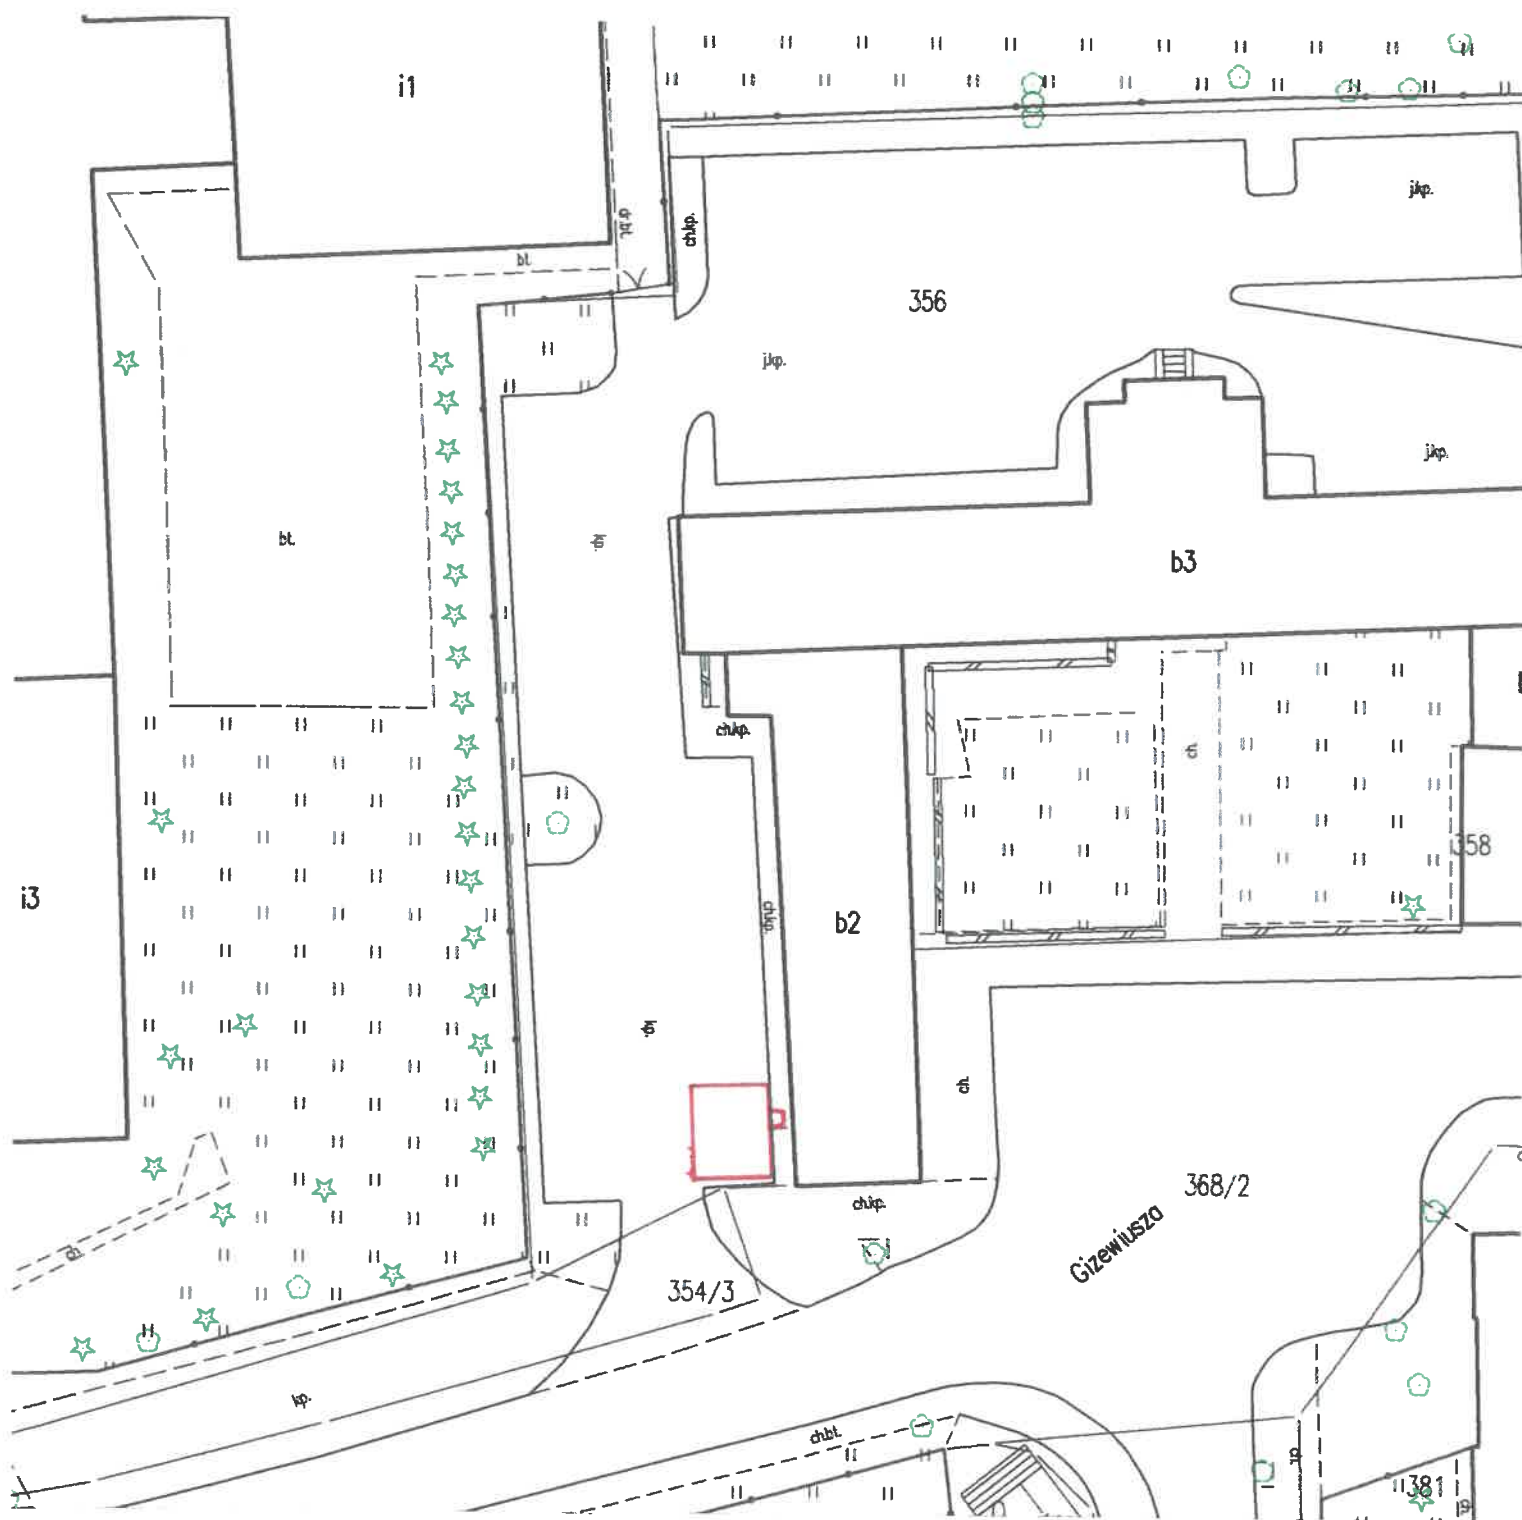

Przewodniczący Rady

Edmund Lipnicki