




# ZMIANA CZĘŚCI MIEJSCOWEGO PLANU ZAGOSPODAROWANIA PRZESTRZENNEGO MIASTA PISZ W REJONIE ULIC TADEUSZA KOŚCIUSZKI I MIKOŁAJA KOPERNIKA OZNACZONEGO W PLANIE JAKO JEDNOSTKA A12P

załącznik Nr 1  
do uchwały Nr .....  
Rady Miejskiej w Pisz  
z dnia .....

## WYRYS ZE STUDIUM UWARUNKOWAŃ I KIERUNKÓW ZAGOSPODAROWANIA PRZESTRZENNEGO MIASTA I GMINY PISZ

GRANICA OBSZARU OBJĘTEGO PLANEM

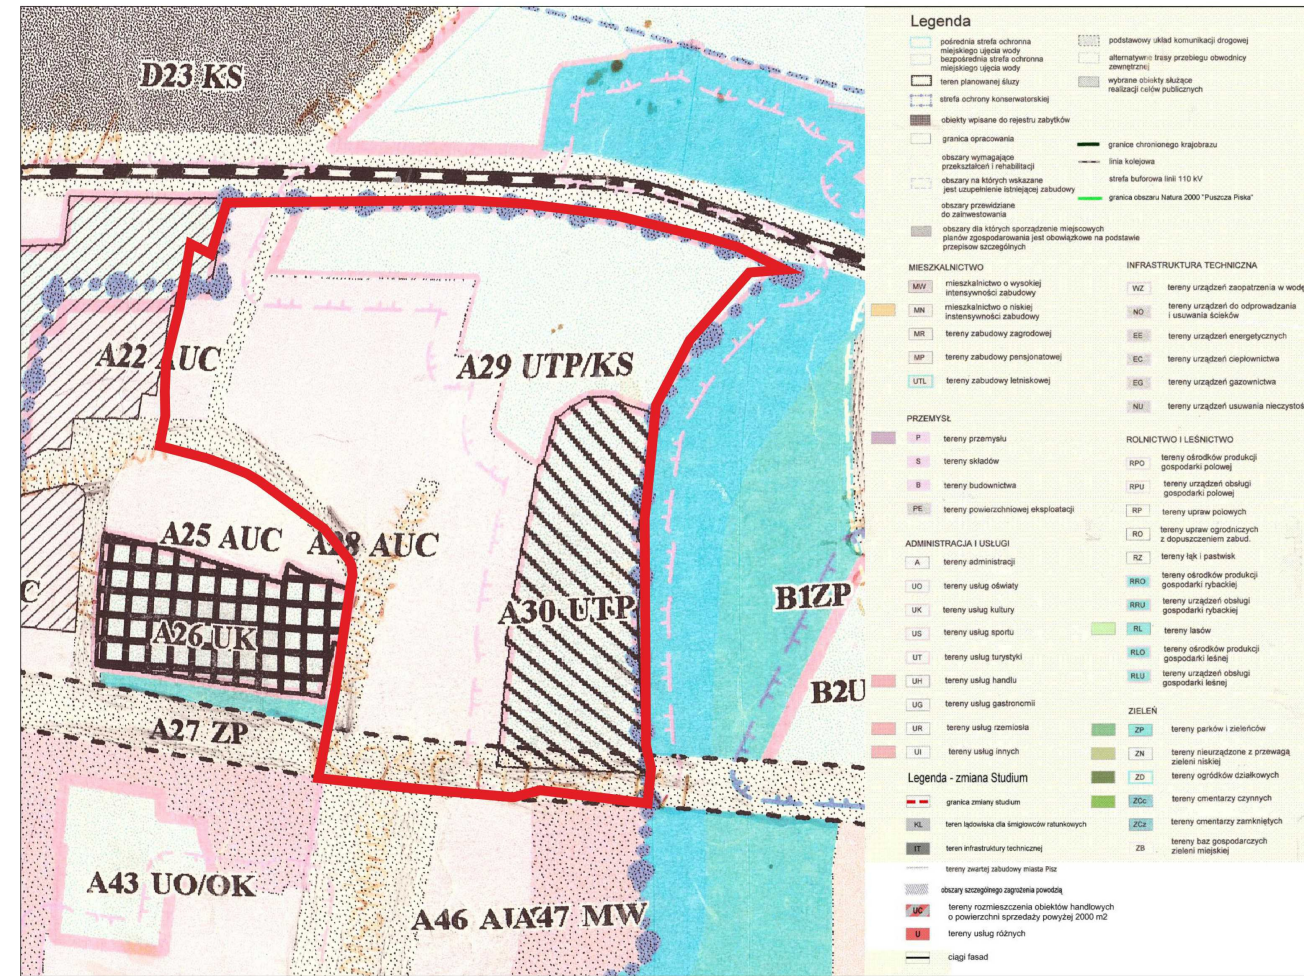

### LEGENDA

#### USTALENIA PLANU:

- GRANICA OBSZARU OBJĘTEGO PLANEM
- LINIA ROZGRANICZAJĄCA
- OBOWIĄZUJĄCA LINIA ZABUDOWY
- NIEPRZEKACZALNA LINIA ZABUDOWY

#### PRZEZNACZENIE TERENÓW:

- MWU - TEREN ZABUDOWY MIESZKANIOWEJ WIELORODZINNEJ I ZABUDOWY USŁUGOWEJ
- U - TEREN ZABUDOWY USŁUGOWEJ
- WU - TEREN OBSŁUGI ŻEGLUGI I ZABUDOWY USŁUGOWEJ
- ZPU - TEREN ZIELENI URZĄDZONEJ I ZABUDOWY USŁUGOWEJ
- ZP - TEREN ZIELENI URZĄDZONEJ
- KDZ - TEREN DROGI PUBLICZNEJ - ZBIORCZEJ
- KDD - TEREN DROGI PUBLICZNEJ - DOJAZDOWEJ
- KDW - TEREN DROGI WEWNĘTRZNEJ

#### GRANICE, TERENY I OBIEKTY CHRONIONE NA PODSTAWIE PRZEPISÓW ODREBNYCH ORAZ OBSZARY SZCZEGÓLNEGO ZAGROŻENIA POWODZIĄ:

- UKŁAD URBANISTYCZNY WPISANY DO REJESTRU ZABYTKÓW
- OBIEKT ARCHITEKTONICZNY WPISANY DO REJESTRU ZABYTKÓW ORAZ UJĘTY W GMINNEJ EWIDENCJI ZABYTKÓW
- OBIEKT ARCHITEKTONICZNY UJĘTY W GMINNEJ EWIDENCJI ZABYTKÓW
- ZABYTEK ARCHEOLOGICZNY UJĘTY W GMINNEJ EWIDENCJI ZABYTKÓW
- GŁÓWNY ZBIORNIK WÓD PODZIEMNYCH
- OBSZAR SZCZEGÓLNEGO ZAGROŻENIA POWODZIĄ (Q1%)
- OBSZAR SZCZEGÓLNEGO ZAGROŻENIA POWODZIĄ (Q10%)

#### ELEMENTY INFORMACYJNE:

- GRANICA TERENU ZAMKNIĘTEGO



SKALA 1:997,982857

0 25 50 75 100 125 m