


SCHEMAT ZASILANIA

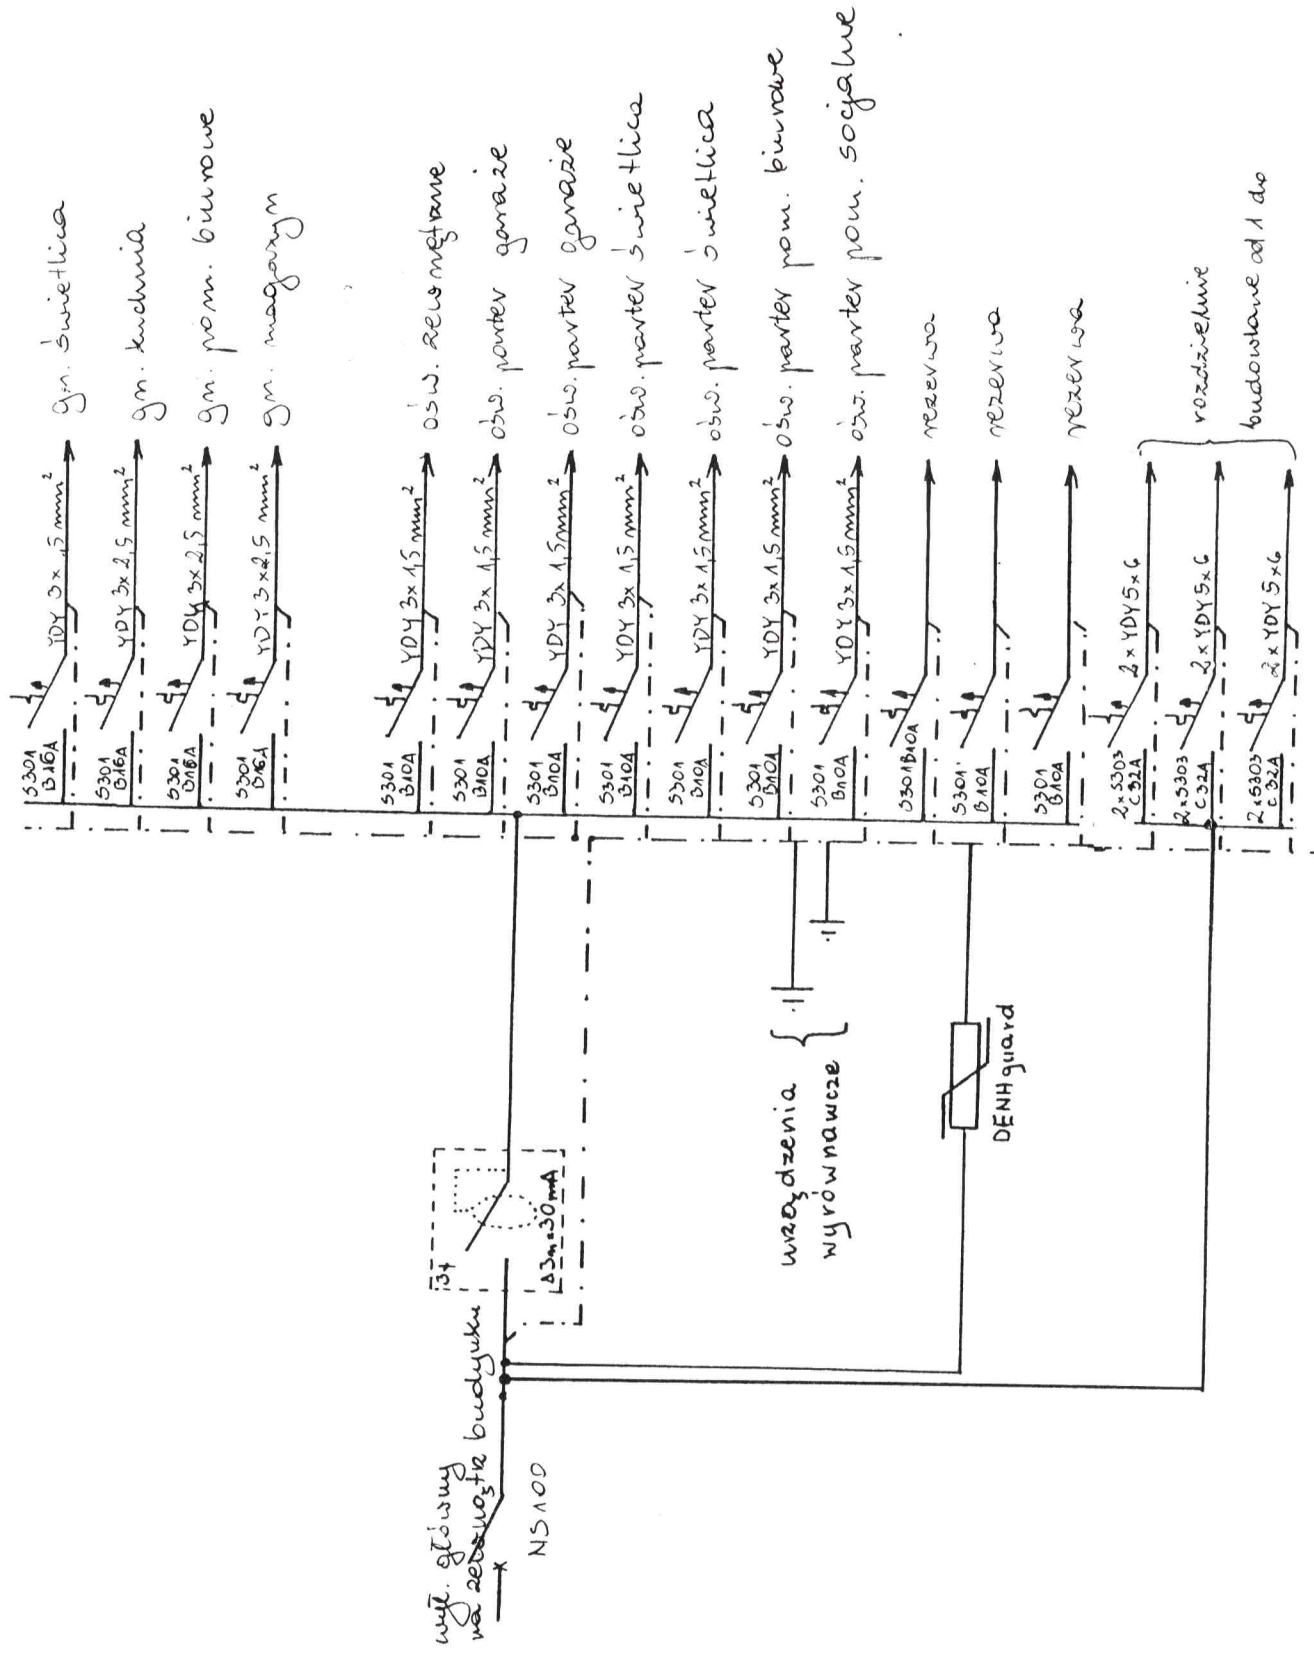

"Ada Vit - Elk" sp. z o.o.			
OBIEKT	Budowa remizy OSP.		
ADRES	m. Hejdyk dz.nr 67/2 12-200 Pisz		
PODMIOT	Urząd Miejski w Pisz - Wydział Spraw Obywatelskich, Kultury i Zdrowia ul. Giszewiusza 5; 12-200 Pisz		
NAZWA RYSUNKU	Schemat zasilania rozdzielni głównej		
AUTOR	mgr inż. PIOTR FILIMONUK	NR UPR. SUW19 83	DATA 10.01.2007r.
		NR RYS. 3	PODPIS 