


Przekrój A—A

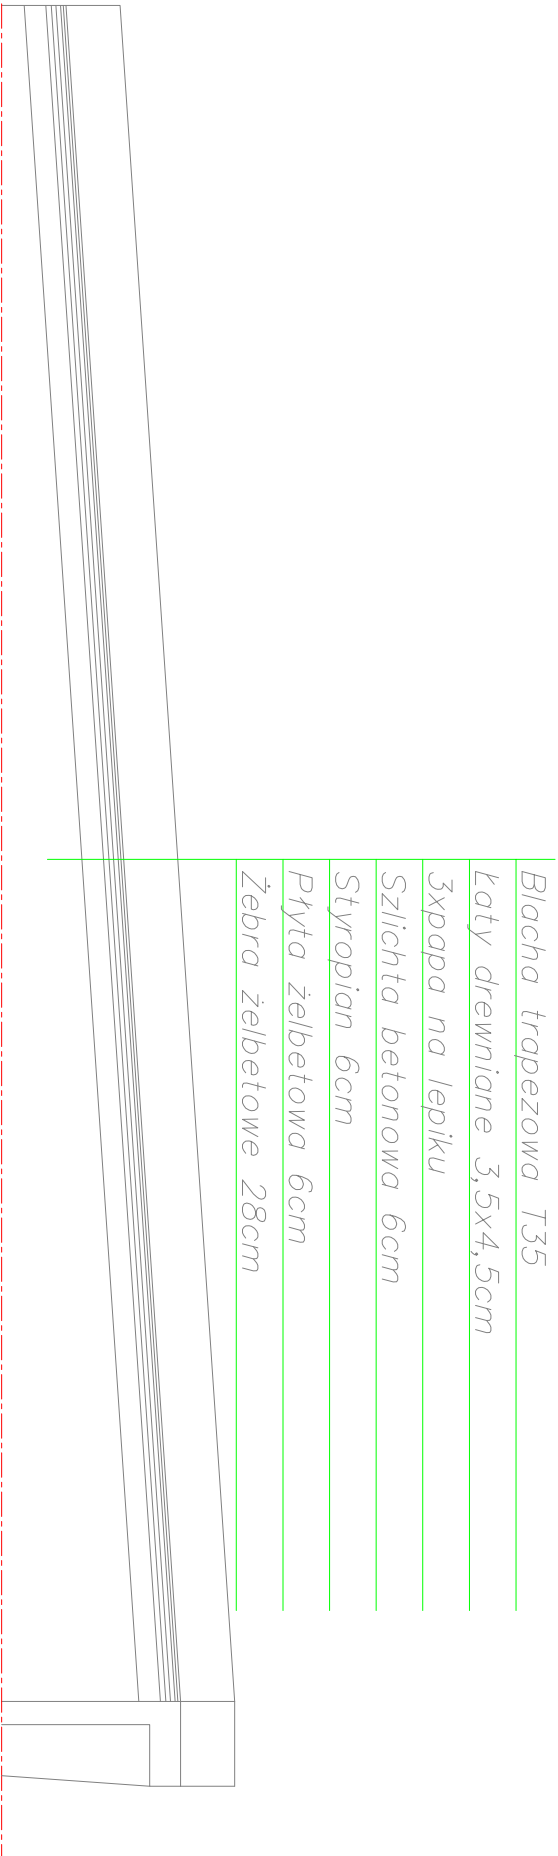

OBIEKT	Remont pływalni miejskiej w Pisz	Nr rys. K-4
ADRES	Pisz, ul. Kwiatowa	
TEMAT RYS.	Inwentaryzacja-przekrój A-A	Skala 1:100
BRANŻA	Konstrukcyjna	
PROJEKTOWAŁ		Podpis