


Przekrój B-B

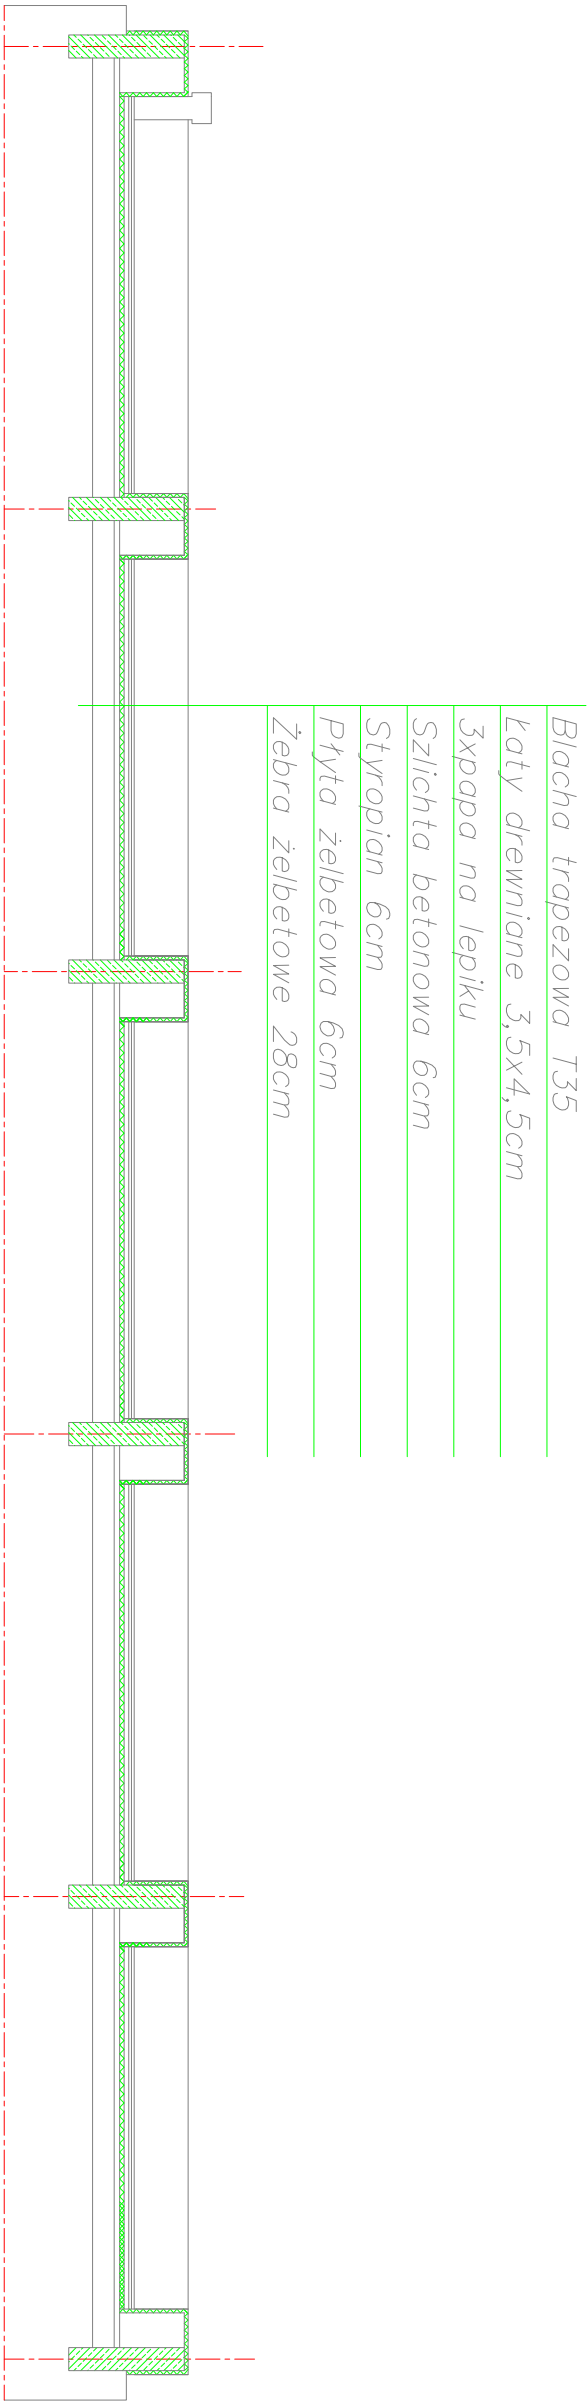

OBIEKT	Remont pływalni miejskiej w Pisz	Nr rys. K-5
ADRES	Pisz, ul. Kwiatowa	
TEMAT RYS.	Inwentaryzacja-przekrój B-B	
BRANŻA	Konstrukcyjna	Skala 1:100
PROJEKTOWAŁ		Podpis