


Szczegół "d"

Ø17, śruba M16kl.8.8

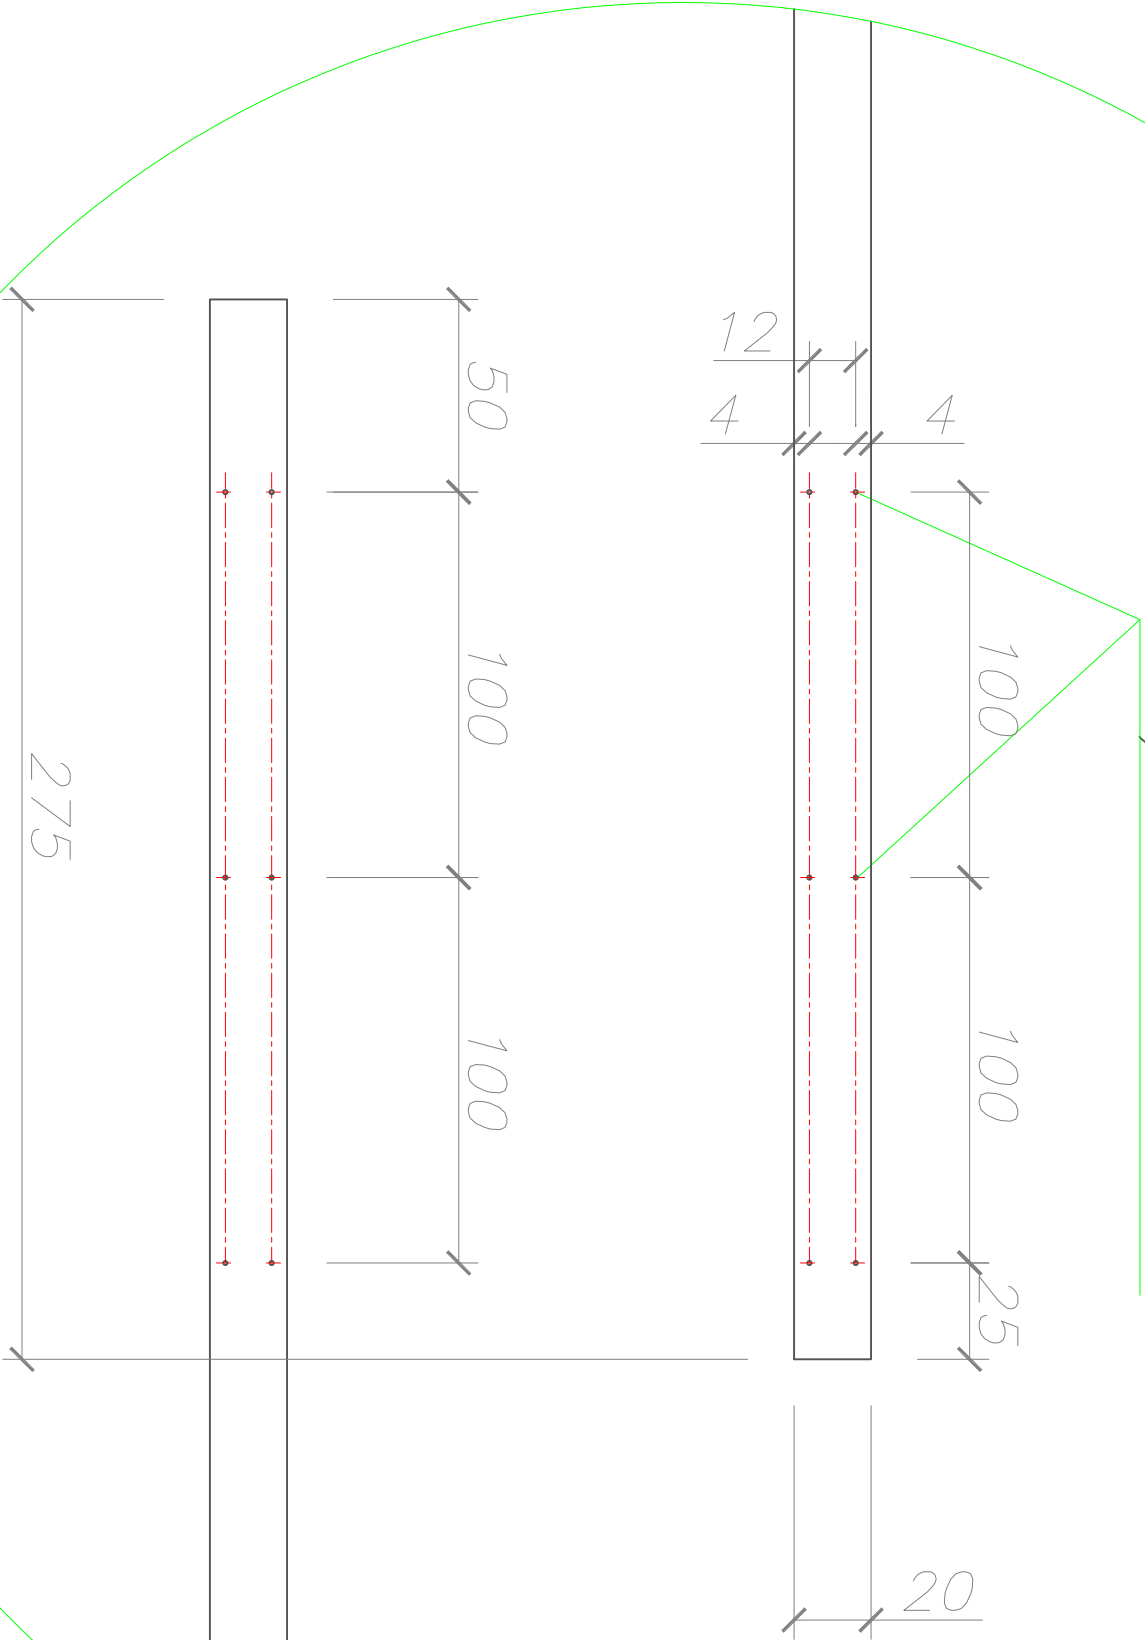

OBIEKT	Remont pływalni miejskiej w Pisz	Nr rys. K-15
ADRES	Pisz, ul. Kwiatowa	
TEMAT RYS.	Szczegół "d"	Skala 1:100
BRANŻA	Konstrukcyjna	
PROJEKTOWAŁ		Podpis