



Naświetla – pakiety szybowe
na niecce basenu (8szt)

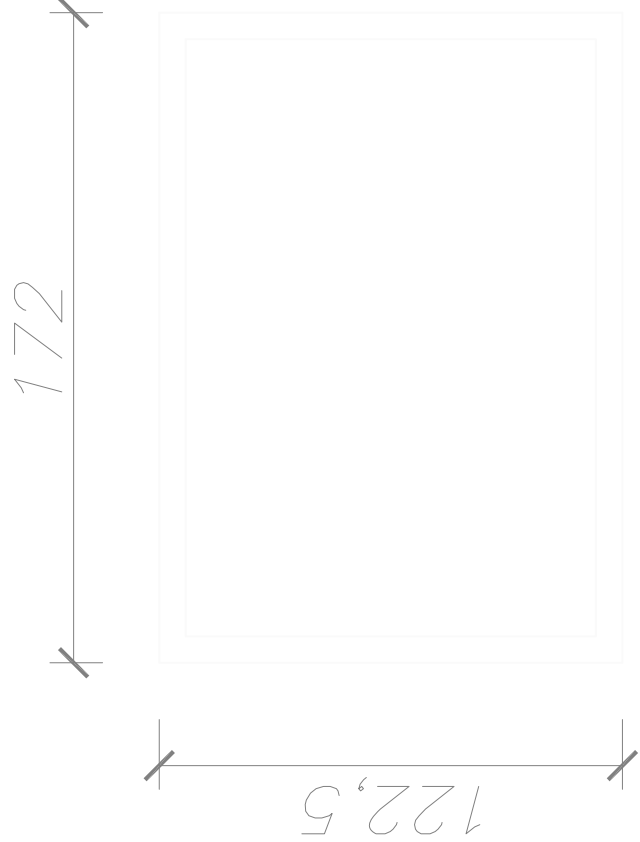

Naświetla – pakiety szybowe
na niecce basenu (1szt)



Naświetla – pakiety szybowe
na niecce basenu (26szt)

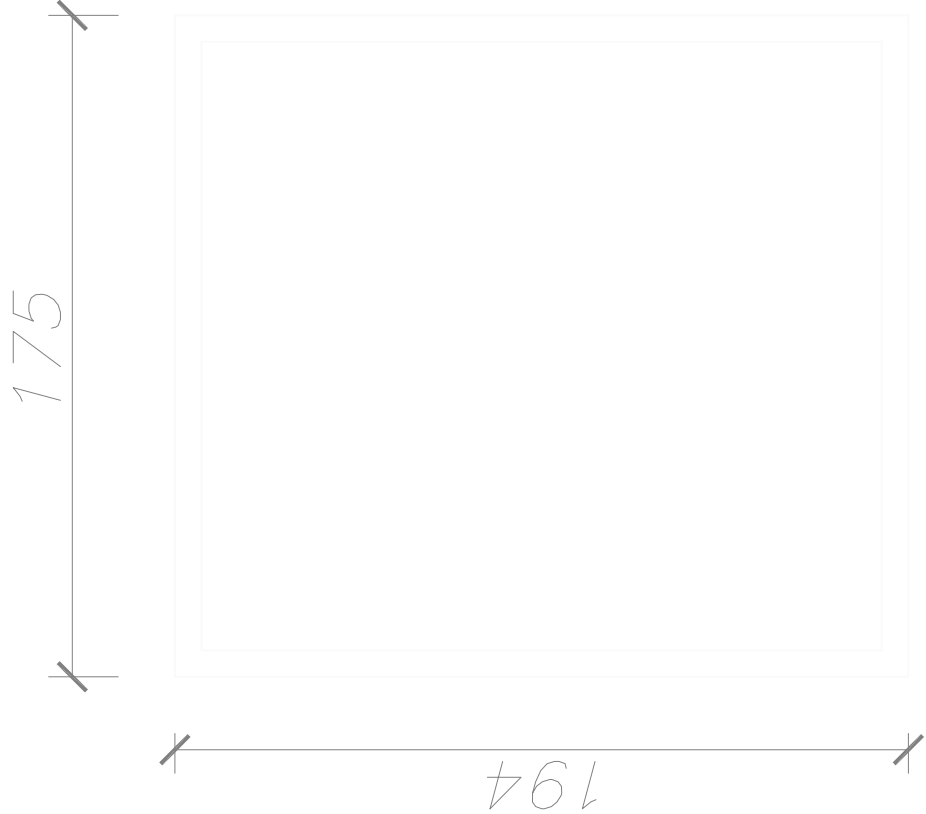

| | | | |
|-------------|-------------------------------------|--|-----------------------|
| OBIEKT | Remont pływalni miejskiej w Pisz | | Nr rys. K-17/1 |
| ADRES | Pisz, ul. Kwiatowa | | |
| TEMAT RYS. | Naświetla okienne | | Skala 1:20 |
| BRANŻA | Konstrukcyjna | | |
| PROJEKTOWAŁ | | | Podpis |