


Przekrój normalny w km 0+065

Skala 1:50

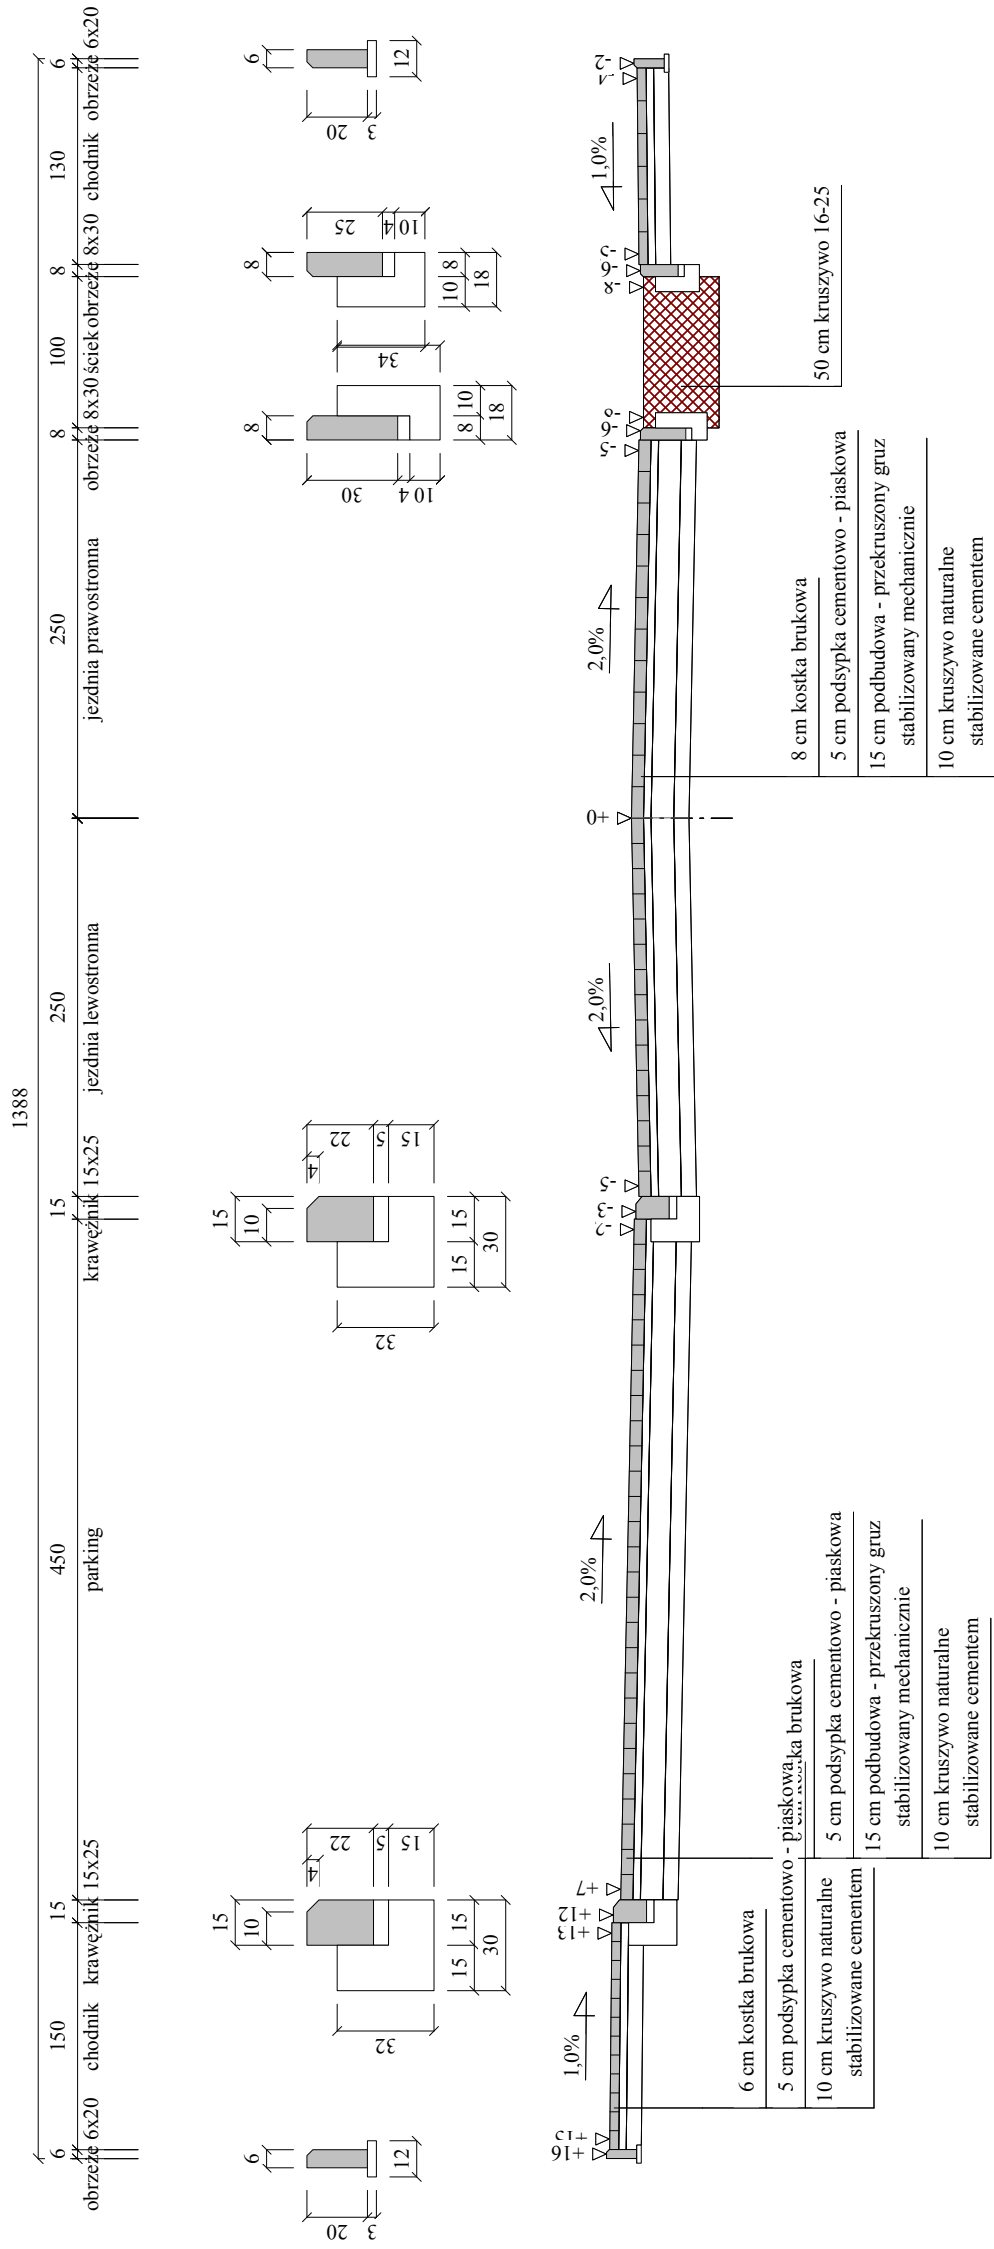

Wykonawca	Przedsiębiorstwo Inżynierii Komunalnej "PIK" - mgr inż. Krzysztof Bronisław Leniec, 12-200 Pisz, Małdamin 18A, tel. 508 265-750		
Inwestor	GMINA W PISZU	Umowa	
Obiekt	Remont ulicy Piaskowej		
Nazwa rysunku	Przekrój normalny	Rysunek nr 3	
Opracował			Załączników 1
Projektował	mgr inż. Krzysztof Leniec	Uprawnienia SUW - 16/91	Skala 1:50:50
Sprawdził		Uprawnienia	Data