


MAPA DO CELÓW PROJEKTOWYCH  
skala 1:500

woj. warmińsko-mazurskie  
powiat: piski  
obręb: Pisz2  
ulica: Gizewiusza

mapa aktualna na dzień: 02.11.2007  
— — — — — zakres opracowania


L.ks.zam. 19382/54/2007  
KERG 16-1193/2007

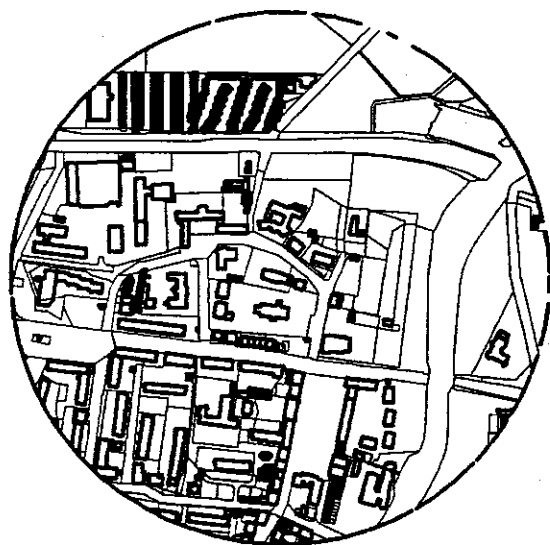

szkic orientacyjny  
skala 1: 10 000

**GEOCAD - ANDRZEJ JUST**  
Usługi Geodezyjne i Taxd  
12-200 Pisz, ul. Brzozowa 9  
NIP 849-137-28-08 REGON 510977131  
tel. 0502 607 398

**GEODETA UPRAWNIONY**  
inż. Andrzej Just  
Świadectwo nr 18382  
12-200 Pisz, ul. Brzozowa 9  
tel. 0502 607 398  
*Just Andrzej*

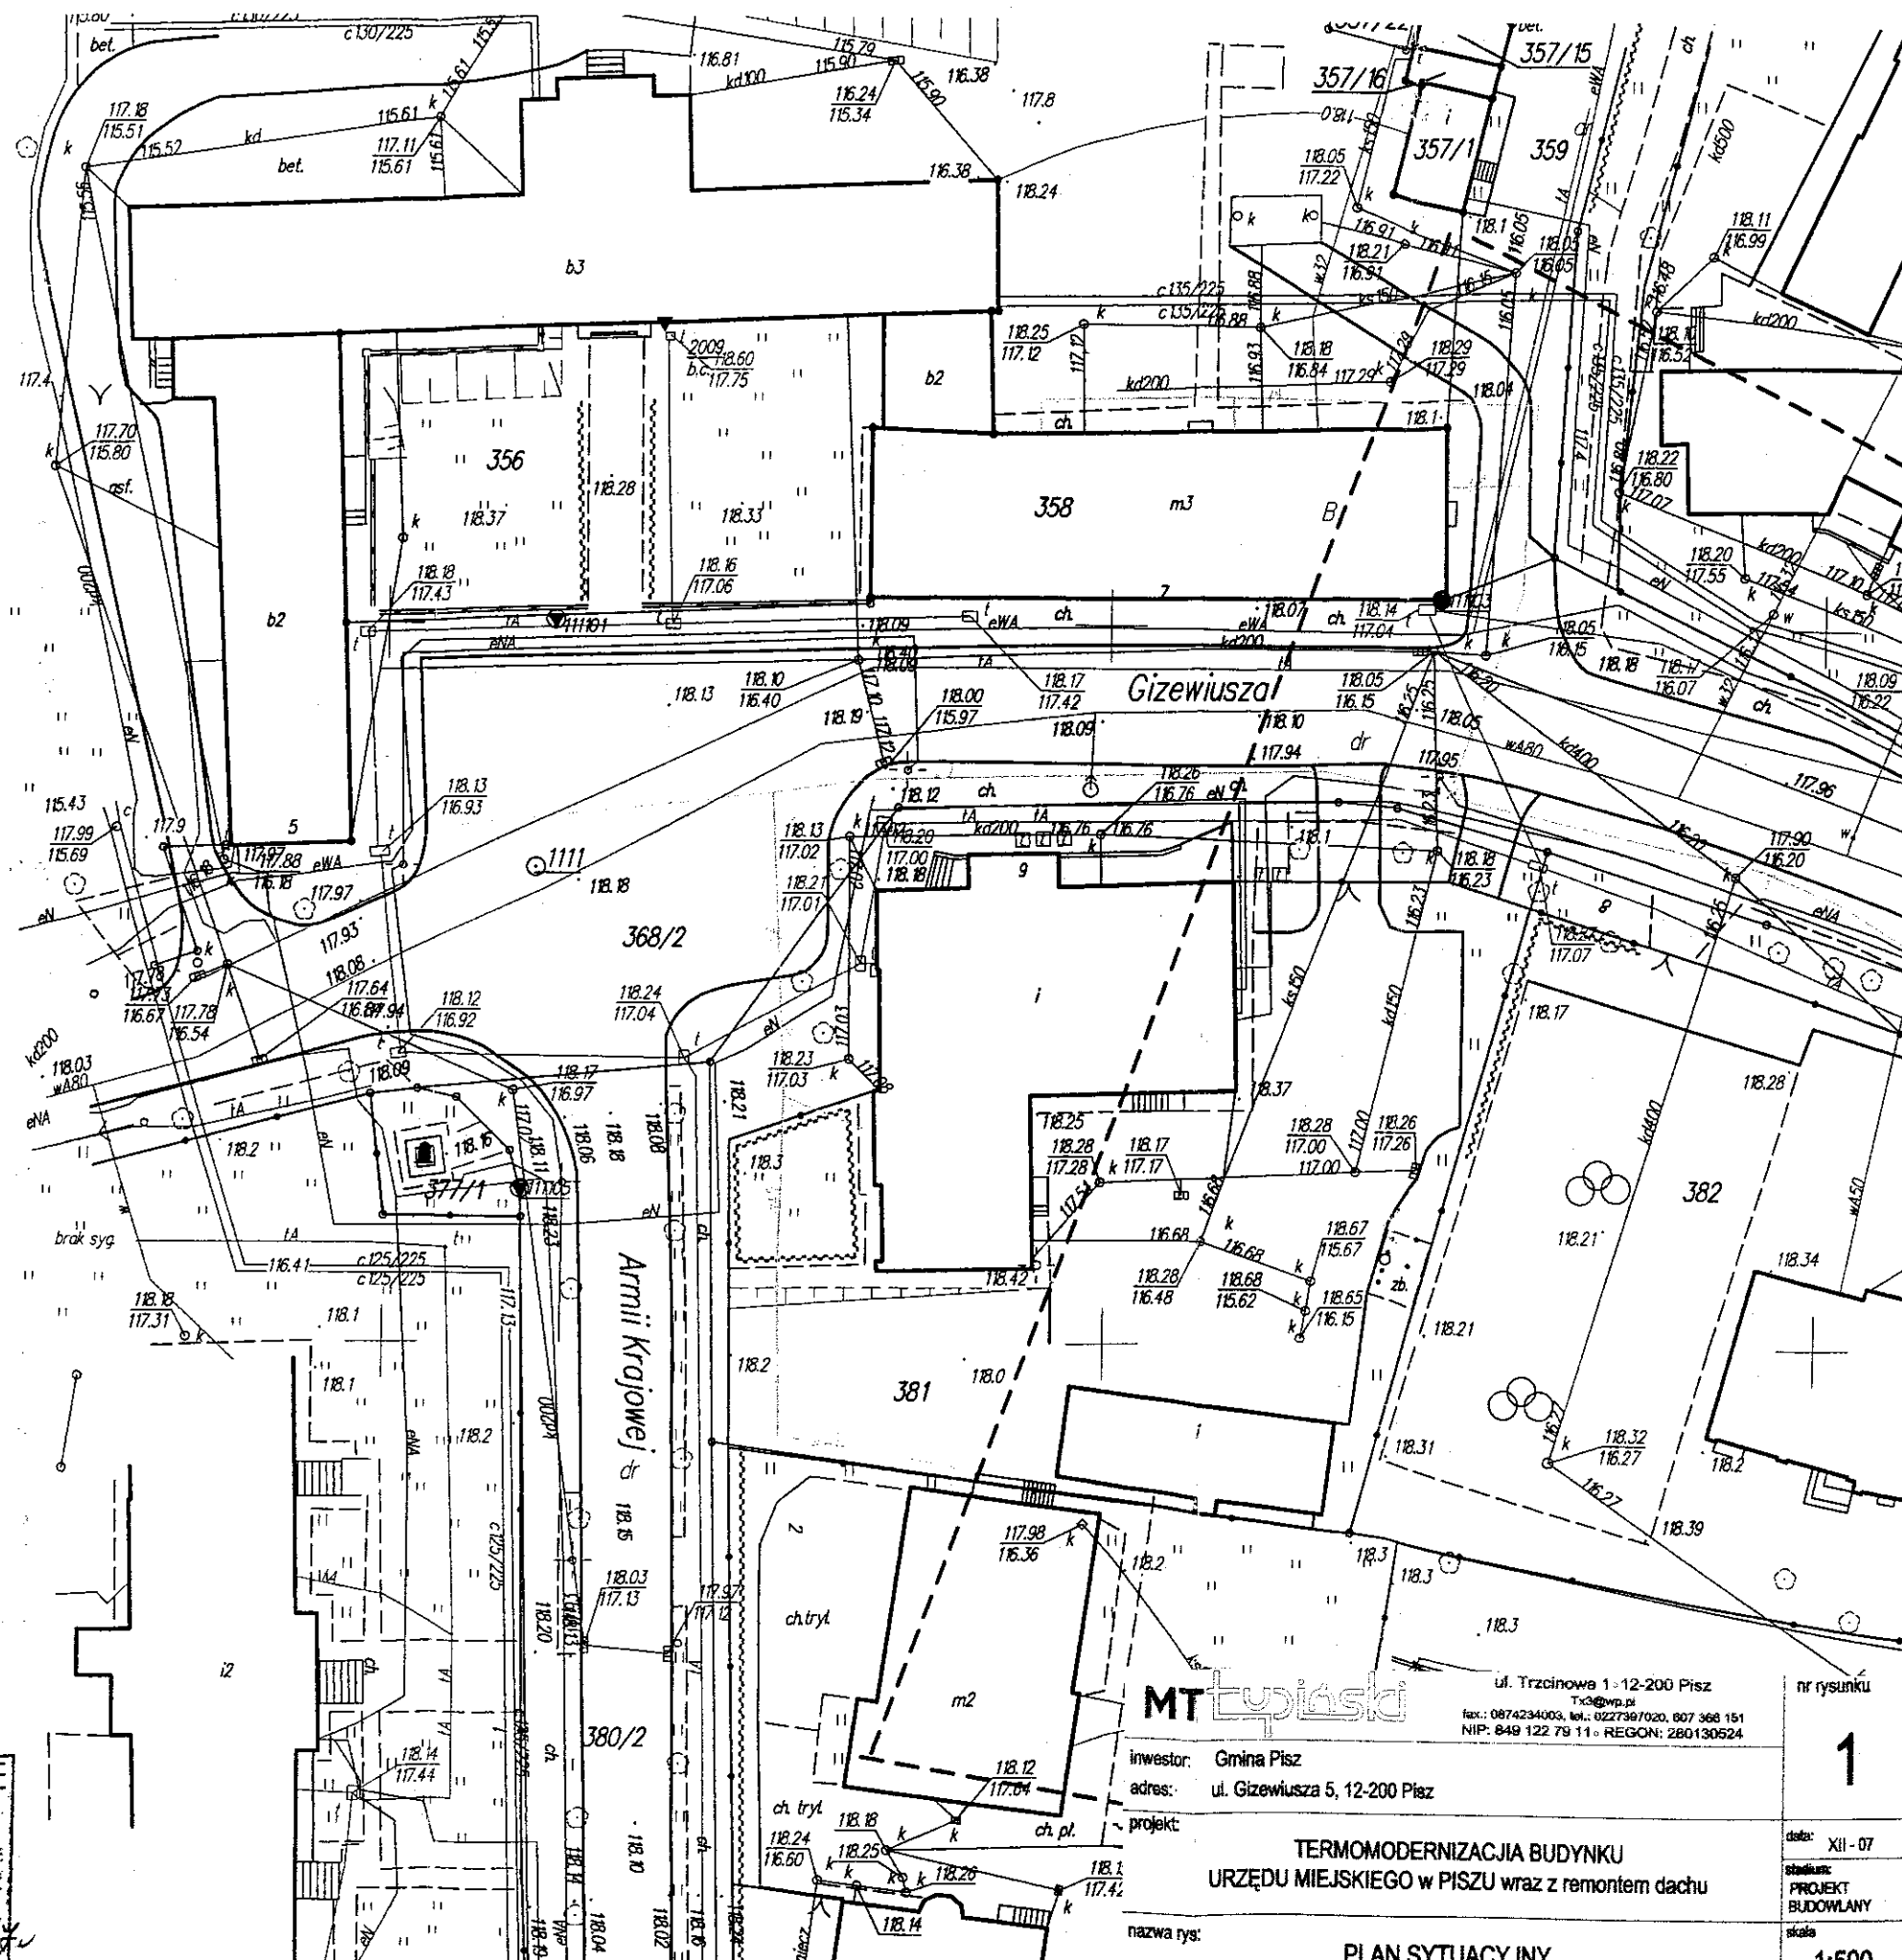

OSTWO POWIATOWE  
W PISZU

STAROSTWO POWIATOWE  
w PISZU

W czasie ze znanym linij ..... potwierdzono w terenie  
aktualność treści mapy zasadniczej. Dokonano pomiarów aktualności  
mapy przyjętej do zasobu w dniu 2007-11-14  
Za zgodą pismo pod nr 16034-1193/2007

**MT Typiński**  
ul. Trzciniowa 1 • 12-200 Pisz  
T: 33 670 00 00  
fax.: 087 243 40 03, tel.: 022 736 70 20, 607 366 151  
NIP: 849 122 79 11 • REGON: 280130524

inwestor: Gmina Pisz  
adres: ul. Gizewiusza 5, 12-200 Pisz  
projekt:

TERMOMODERNIZACJA BUDYNKU  
URZĘDU MIEJSKIEGO w PISZU wraz z remontem dachu

PLAN SYTLACY INY

nr rysunku

1

data: X11 - 0

PROJEKT  
BUDOWLANI

1.500