




KOLORYSTYKA ELEWACJI – BUDYNEK URZĘDU MIEJSKIEGO W PISZU

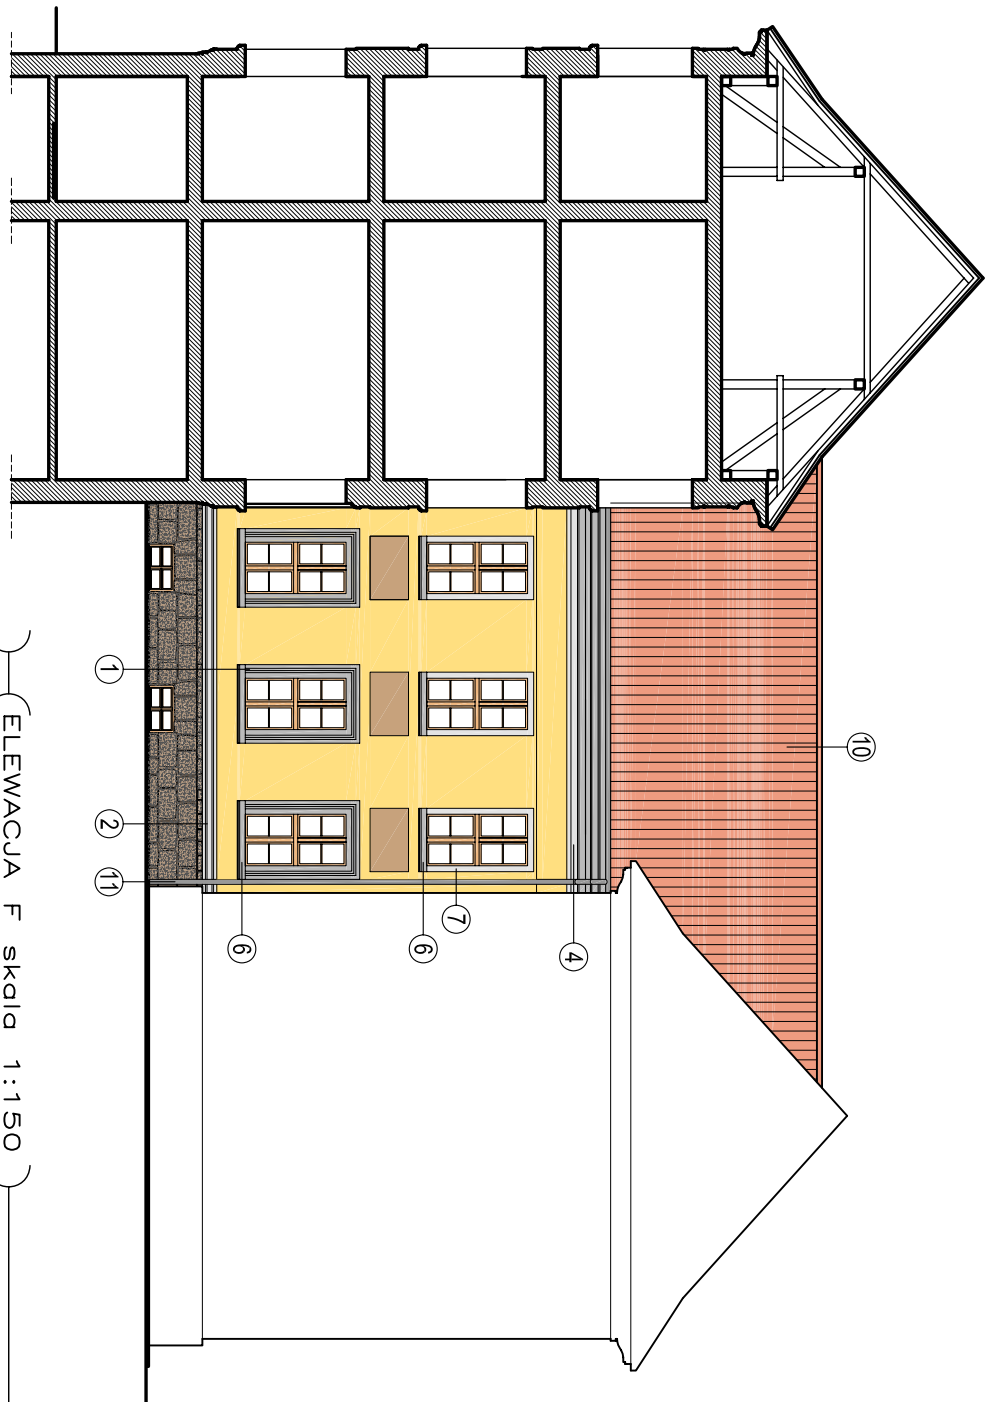

(ELEWACJA C skala 1:150)

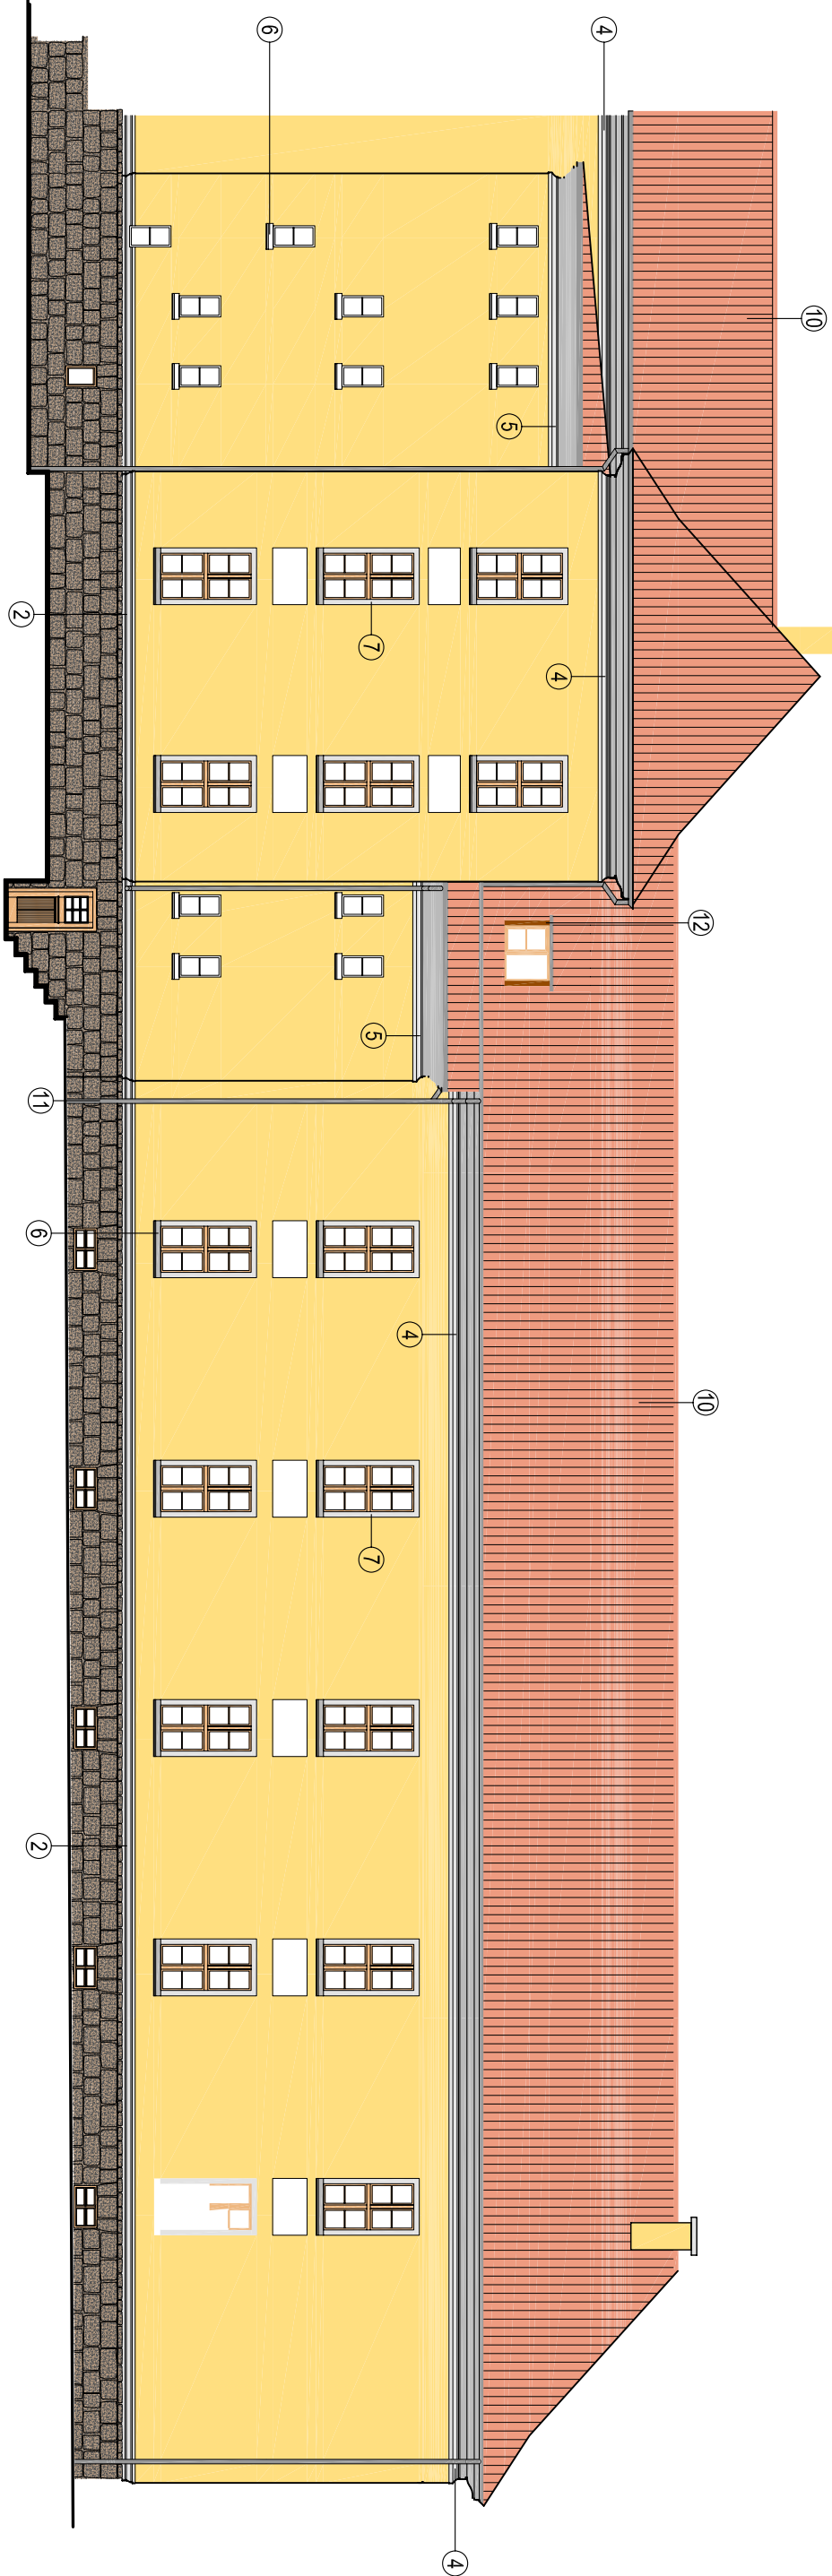


)(ELEWACJA F skala 1:150)

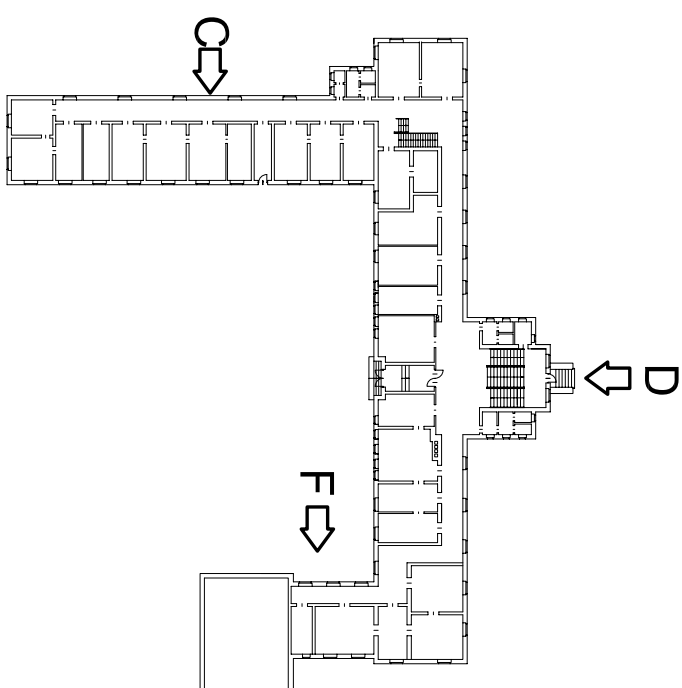

SCHEMAT ROZMIESZCZENIA POSZCZEGÓLNYCH ELEWACJI BUDYNKU

LEGENDA:

- [illegible]

nr gusunku	3	ul. Tychowska 1-12-200 Pisz tel.: 8973243003, tel. kom. 8973243003, tel. 8973243003, tel. 8973243003 NIP: 144 124 71 11 • REGON: 280130524		inwestor:	Gmina Pisz	adres:	ul. Główna 5, 12-200 Pisz	projekt:	TERMO-MODERNIZACJA BUDYNKU URZĘDU MIEJSKIEGO W PISZU wraz z remontem dachu	nazwa p/s:	KOLORYSTYKA ELEWACJI
				projektant:	arch M. TOMASZ ŁUPIŃSKI	opracował:		data:	XII - 07	stan:	PROJEKT BUDOWLANY