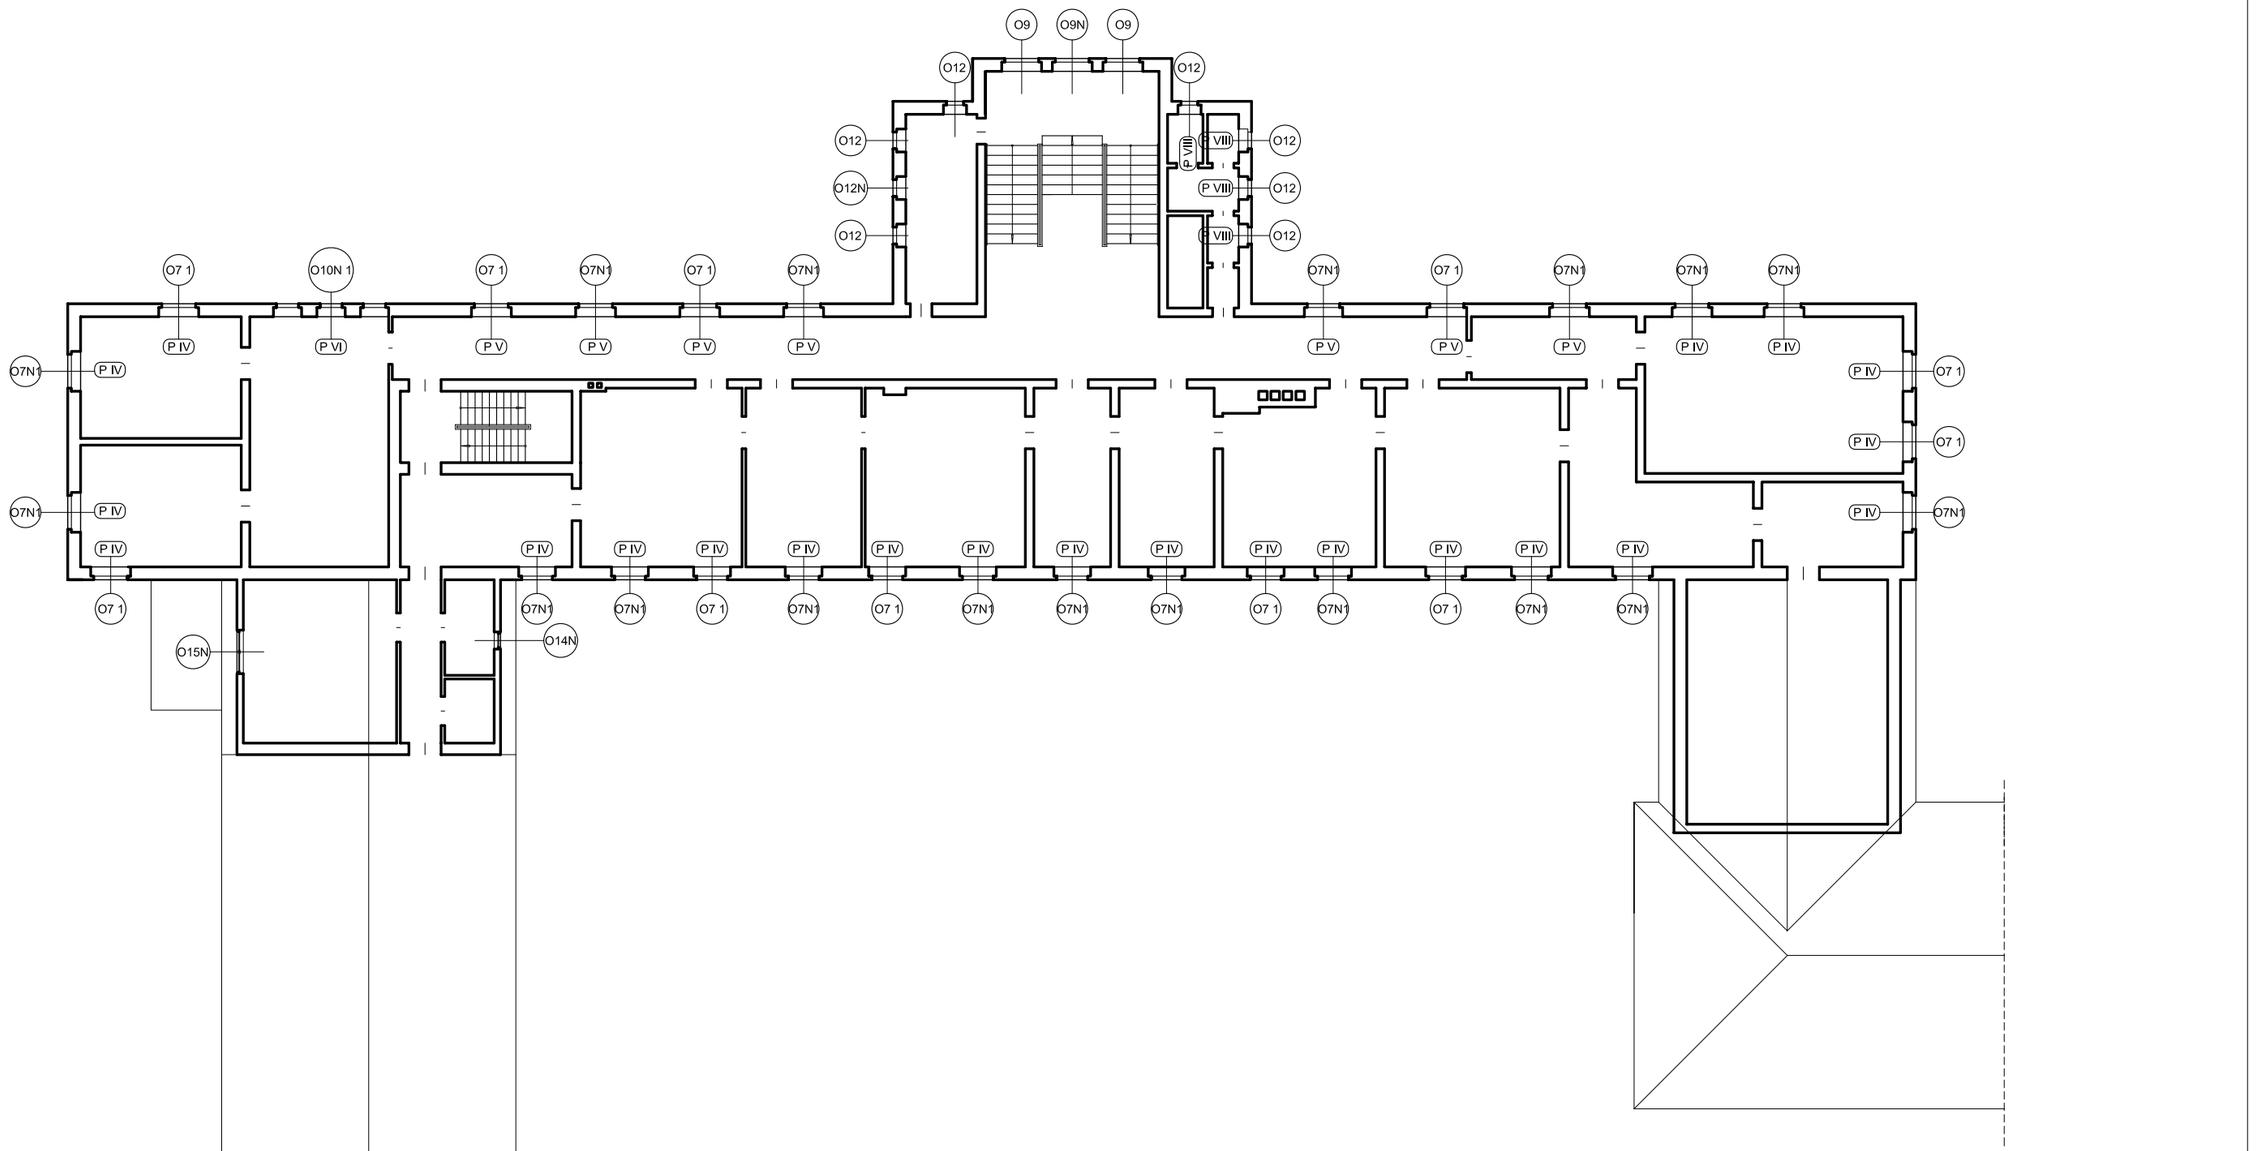

MT tupiński ul. Trzcinowa 1◦12-200 Pisz Tx3@wp.pl fax.: 0874234003, tel.: 0227397020, 607 366 151 NIP: 849 122 79 11◦ REGON: 280130524			nr rysunku 8
inwestor: Gmina Pisz adres: ul. Gizewiusza 5, 12-200 Pisz			
projekt: TERMOMODERNIZACJIA BUDYNKU URZĘDU MIEJSKIEGO w PISZU wraz z remontem dachu			data: XII - 07 stadium: PROJEKT BUDOWLANY
nazwa rys: WYKAZ STOLARKI OKIENNEJ I DRZWIOWEJ RZUT II PIĘTRA			skala 1:200
projektant:	arch M.TOMASZ ŁUPIŃSKI	upr.1/2005/OL	
opracował:			