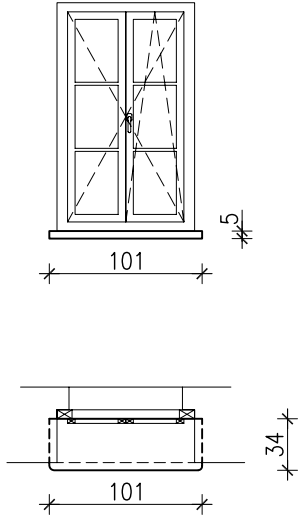
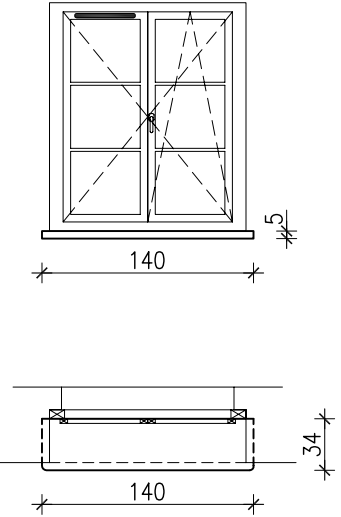
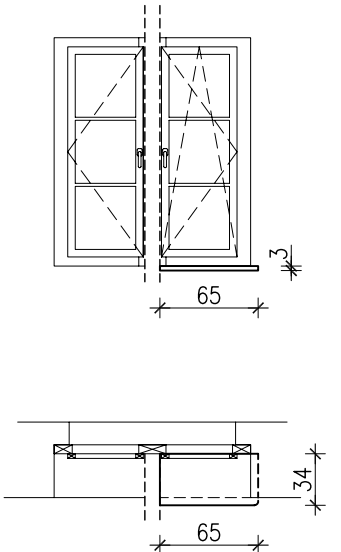
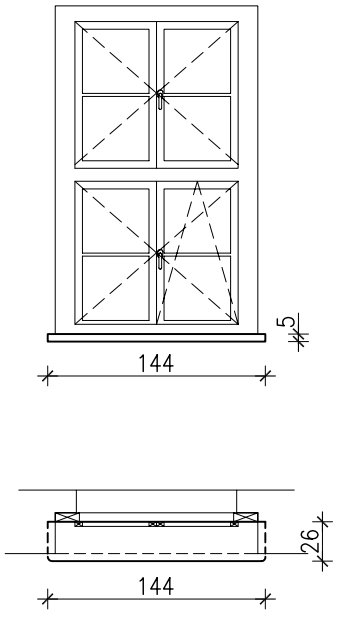
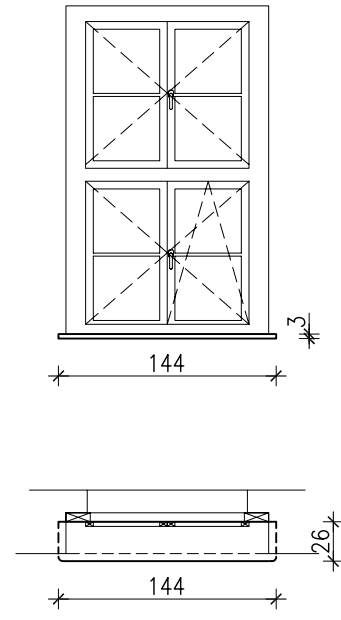
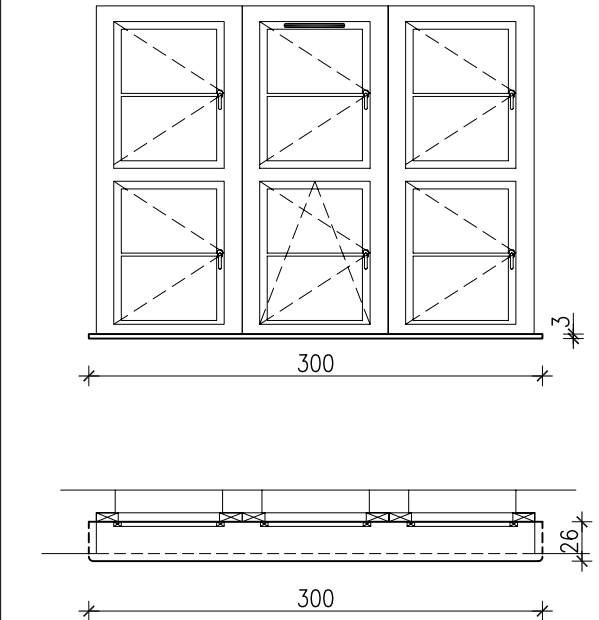
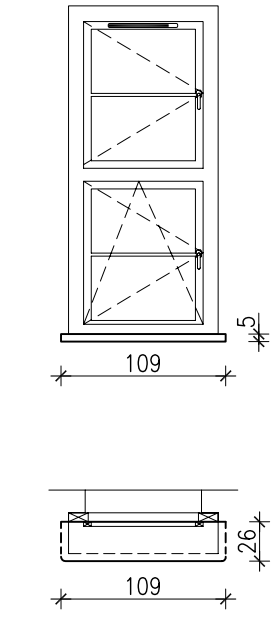
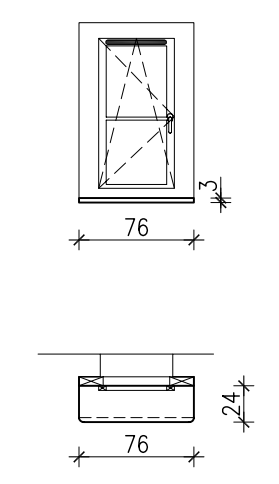
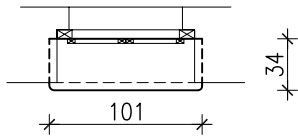
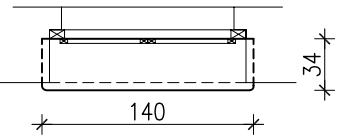
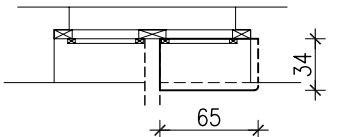
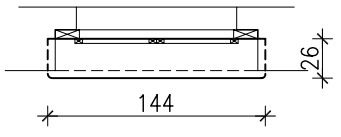
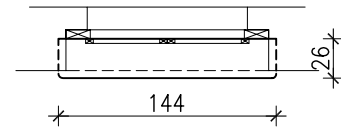
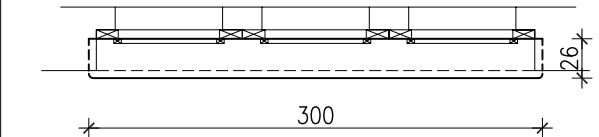
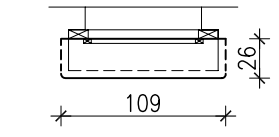
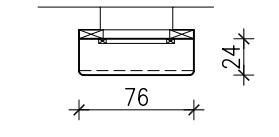


SYMBOL		P I	P II	P III	P IV	P V	P VI	P VII	P VIII
SCHEMAT 1:50									
									
WYMIARY PARAPETÓW /mm/	szer.	340	340	340	260	260	260	260	240
	dł.	1010	1400	650	1440	1440	3000	1090	760
KONDYGNACJA	PIWNICA	1	6	1	—	—	—	—	—
	PARTER	—	—	—	28	16	1	10	8
	I PIĘTRO	—	—	—	35	16	1	—	9
	II PIĘTRO	—	—	—	22	7	1	—	4
	PODDASZE	—	—	—	—	—	—	—	—
OGÓŁEM		1	6	1	85	39	3	10	21
UWAGI		parapet z drewniany, sosnowy kolor—ALTKIEFER wg. f—my SIKKENS szerokość mierzona od czoła stolarki okiennej		parapet z konglomeratu kolor—BIANKO GHIACCIO szerokość mierzona od czoła stolarki okiennej	parapet z drewniany, sosnowy kolor—ALTKIEFER wg. f—my SIKKENS szerokość mierzona od czoła stolarki okiennej	parapet z konglomeratu kolor—CARNIA szerokość mierzona od czoła stolarki okiennej	parapet z konglomeratu kolor—CARNIA szerokość mierzona od czoła stolarki okiennej	parapet z drewniany, sosnowy kolor—ALTKIEFER wg. f—my SIKKENS szerokość mierzona od czoła stolarki okiennej	parapet z konglomeratu kolor—BIANKO GHIACCIO szerokość mierzona od czoła stolarki okiennej

UWAGA:
PRZED REALIZACJĄ NALEŻY SPRAWDZIĆ
WYMIARY I ILOŚCI PARAPETÓW W NATURZE

MT Łupiński		ul. Trzcinowa 1 • 12-200 Pisz T: 51 66 00 00 F: 51 66 00 01 NIP: 649 122 79 11 • REGON: 280130524	nr rysunku
inwestor:	Gmina Pisz		14
adres:	ul. Głzewiusza 5, 12-200 Pisz		
projekt:	TERMOMODERNIZACJA BUDYNKU URZĘDU MIEJSKIEGO w PISZU wraz z remontem dachu		data: XII - 07
nazwa rys:	WYKAZ PARAPETÓW WEWNĘTRZNYCH		skala: 1:50
projektant:	arch M.TOMASZ ŁUPIŃSKI	upr.1/2005/OL	
opracował:			