


PRZEKROJ C - (

(PRZEKROJ PRZEZ ROZBUDOWĘ - sala zajęć)

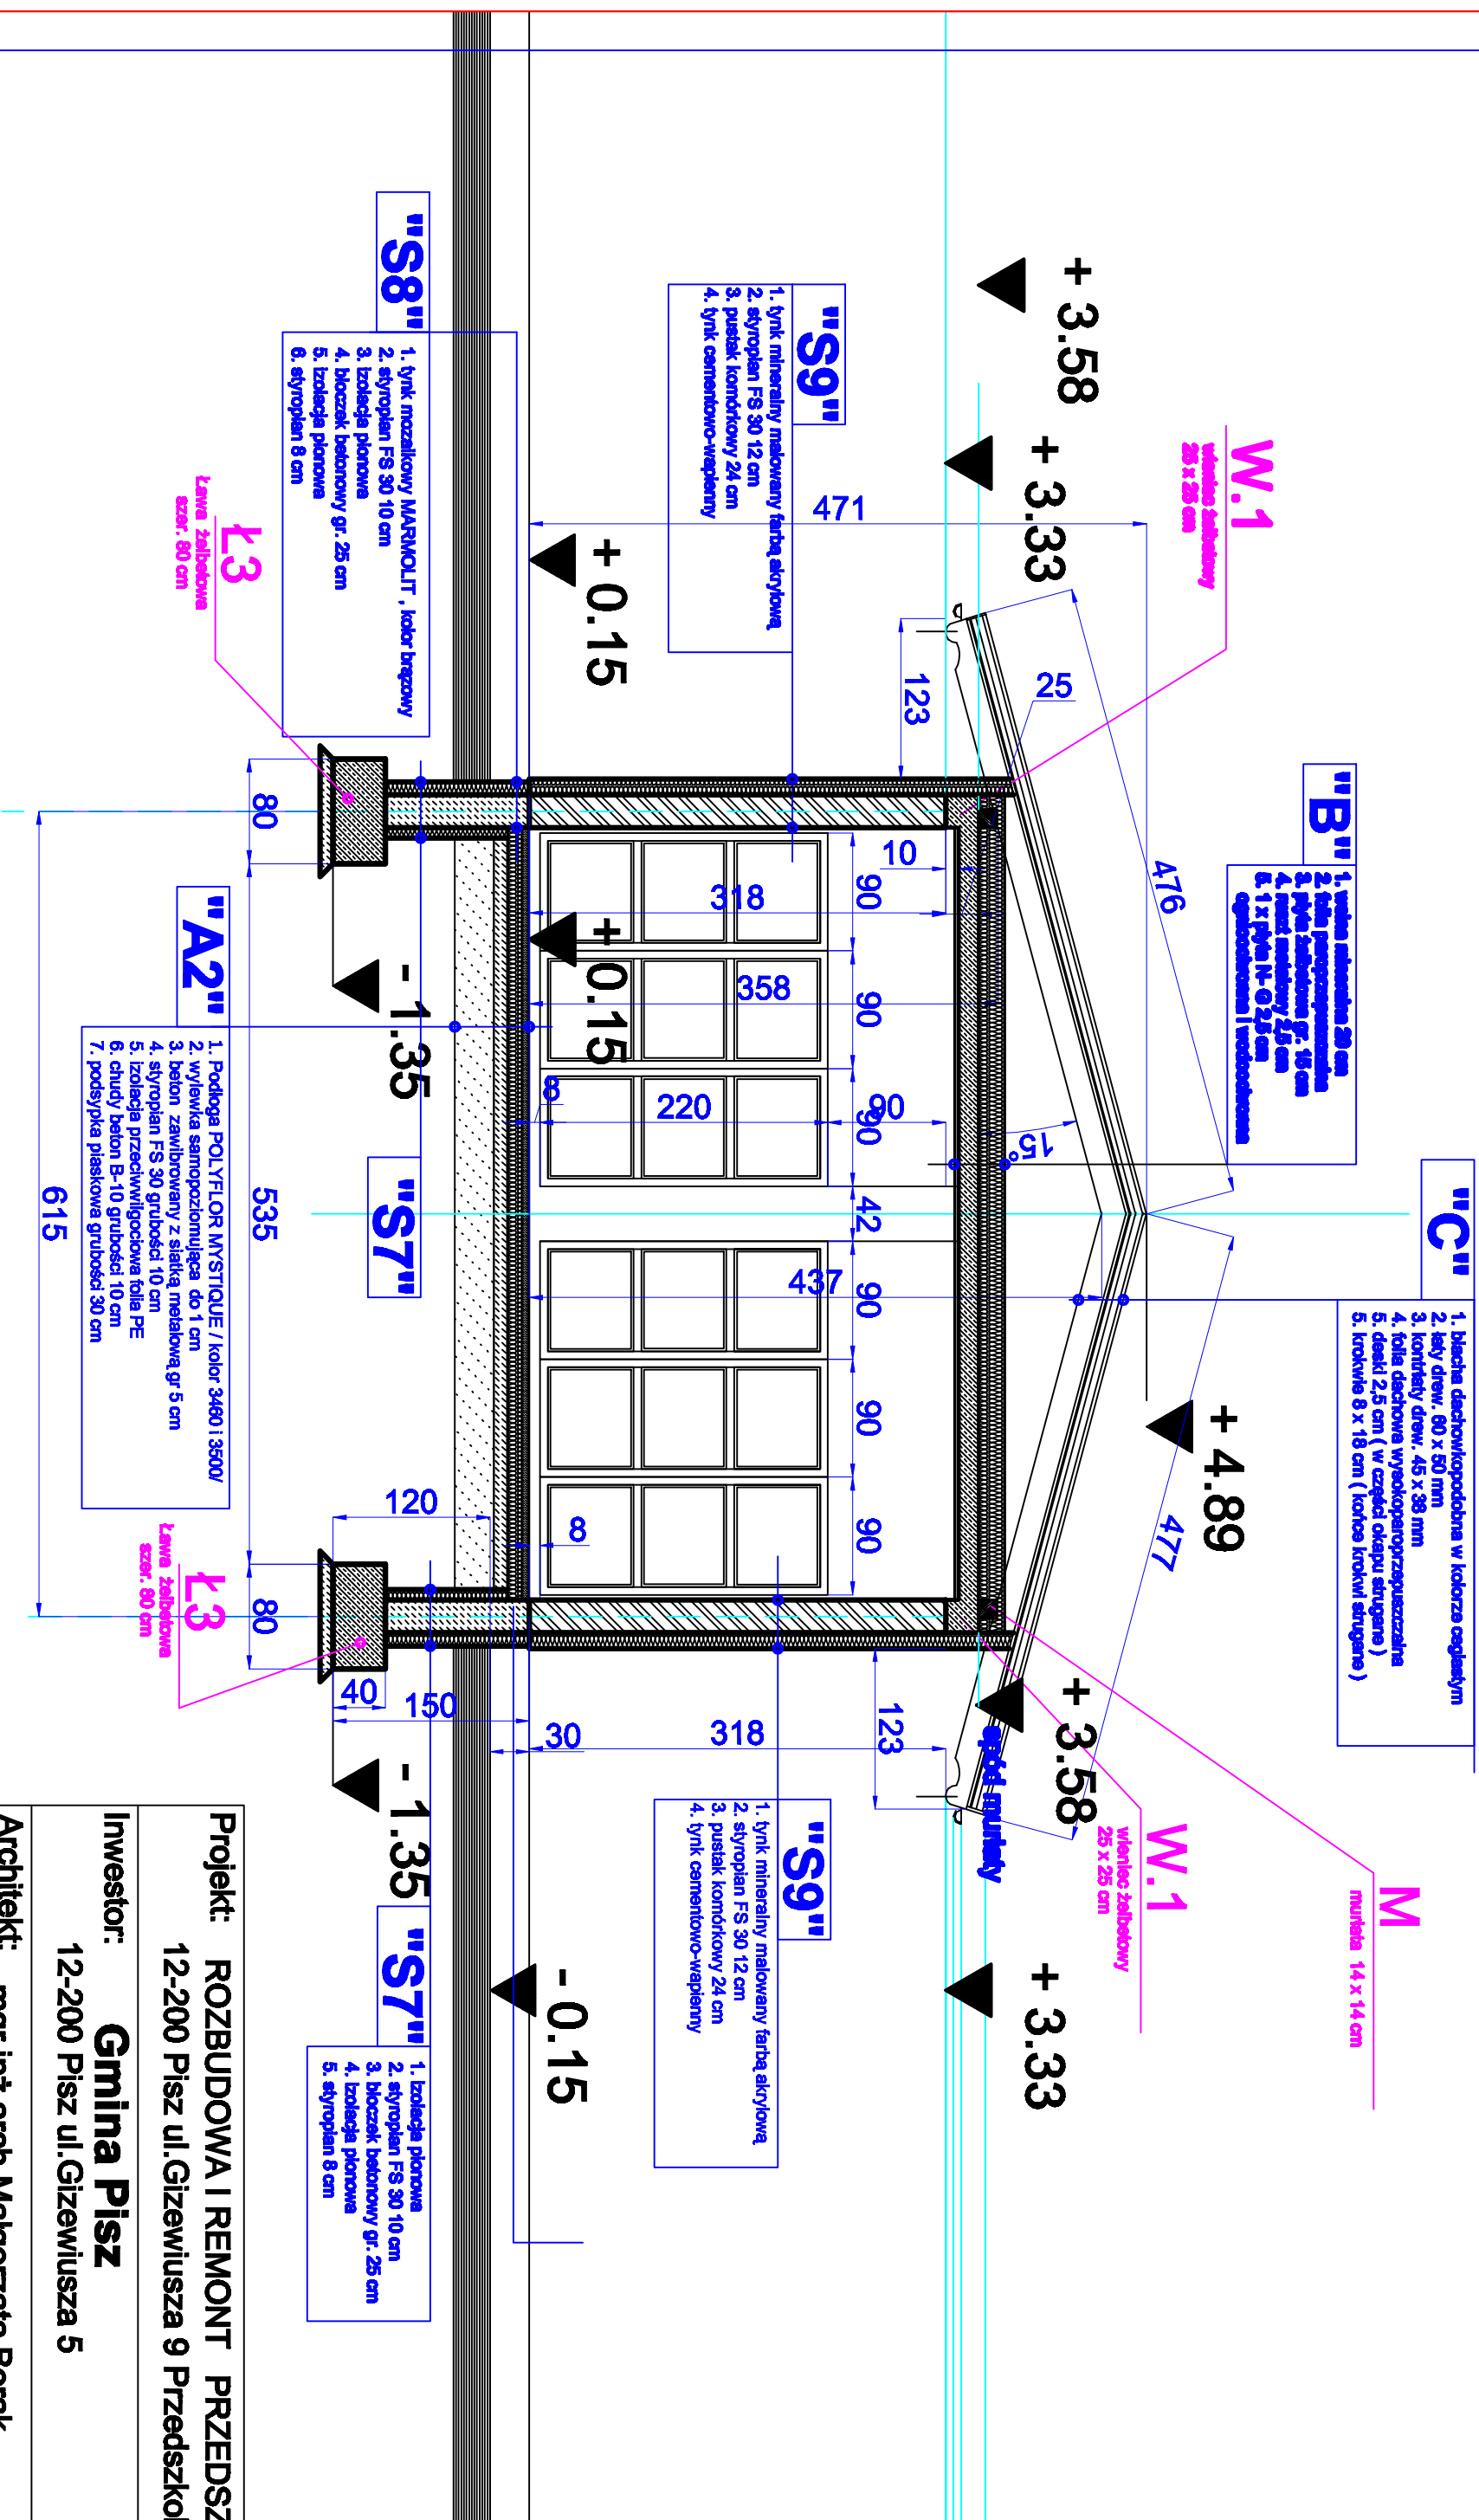

Projekt:	ROZBUDOWA I REMONT PRZEDSZKOLA
12-200 Pisz ul. Gizewiusza 9 Przedszkole	
Investor:	Gmina Pisz
12-200 Pisz ul. Gizewiusza 5	
Architekt:	mgr inż. arch. Małgorzata Borek
12-200 Pisz ul. Żurawia 9	
Nazwa pliku: Przedszkole	
Skala:	1 : 50
Data:	2008-11-20
PRZEKROJ C - C	