


ELEWACJA POŁNOCNA

Projekt:	ROZBUDOWA I REMONT PRZEDSZKOLA 13-000 Płoc ul. Główna 0 Przedzichole nr.1
Inwestor:	Gmina Płoc 13-000 Płoc ul. Główna 5
Architekt:	mgr inż. arch. Magdalena Bork 13-000 Płoc ul. Zamieć 0
Nazwa pliku:	Przedzichole
Skala:	1 : 50   Data: 2008-11-20   ELEWACJA

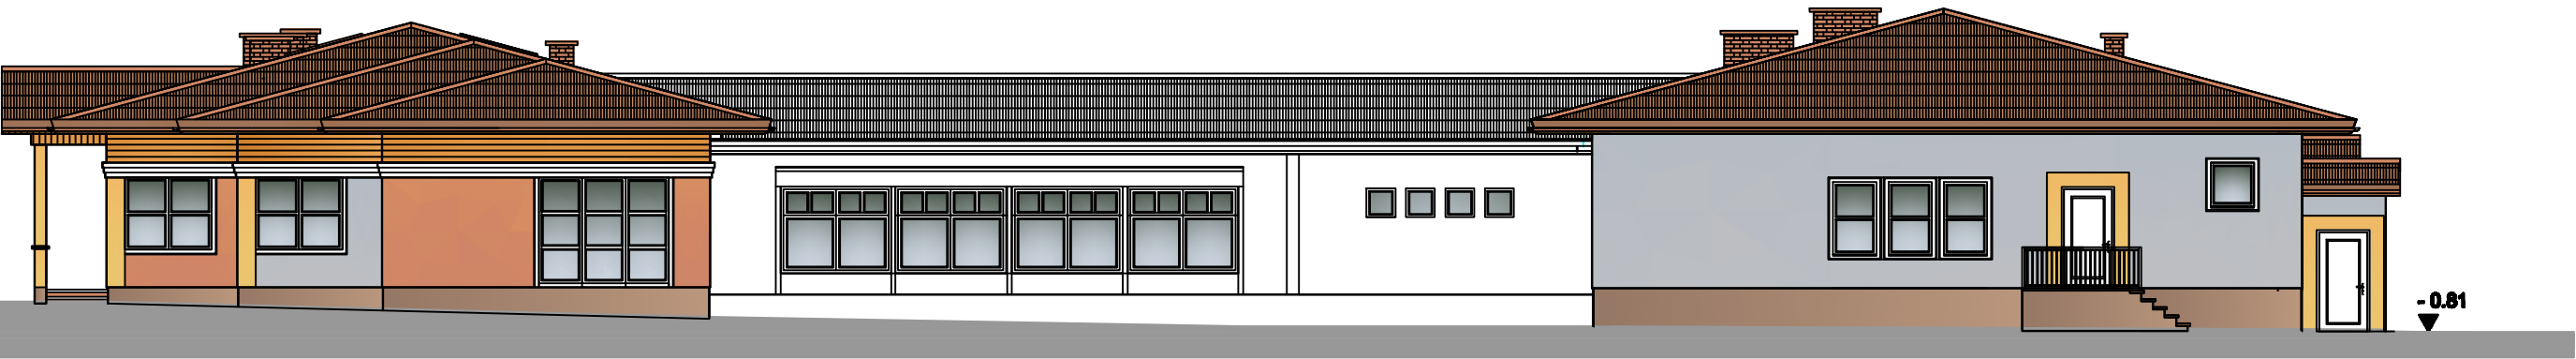

SKRZYDŁO FRONTOWE - ELEWACJA WSCHODNIA

CZĘŚĆ ISTNIEJĄCA - PO REMONCIE

SKRZYDŁO KUCHENNE - ELEWACJA WSCHODNIA

ELEWACJA WSCHODNIA