


Poz.4.1 Schody płytowe do pralni

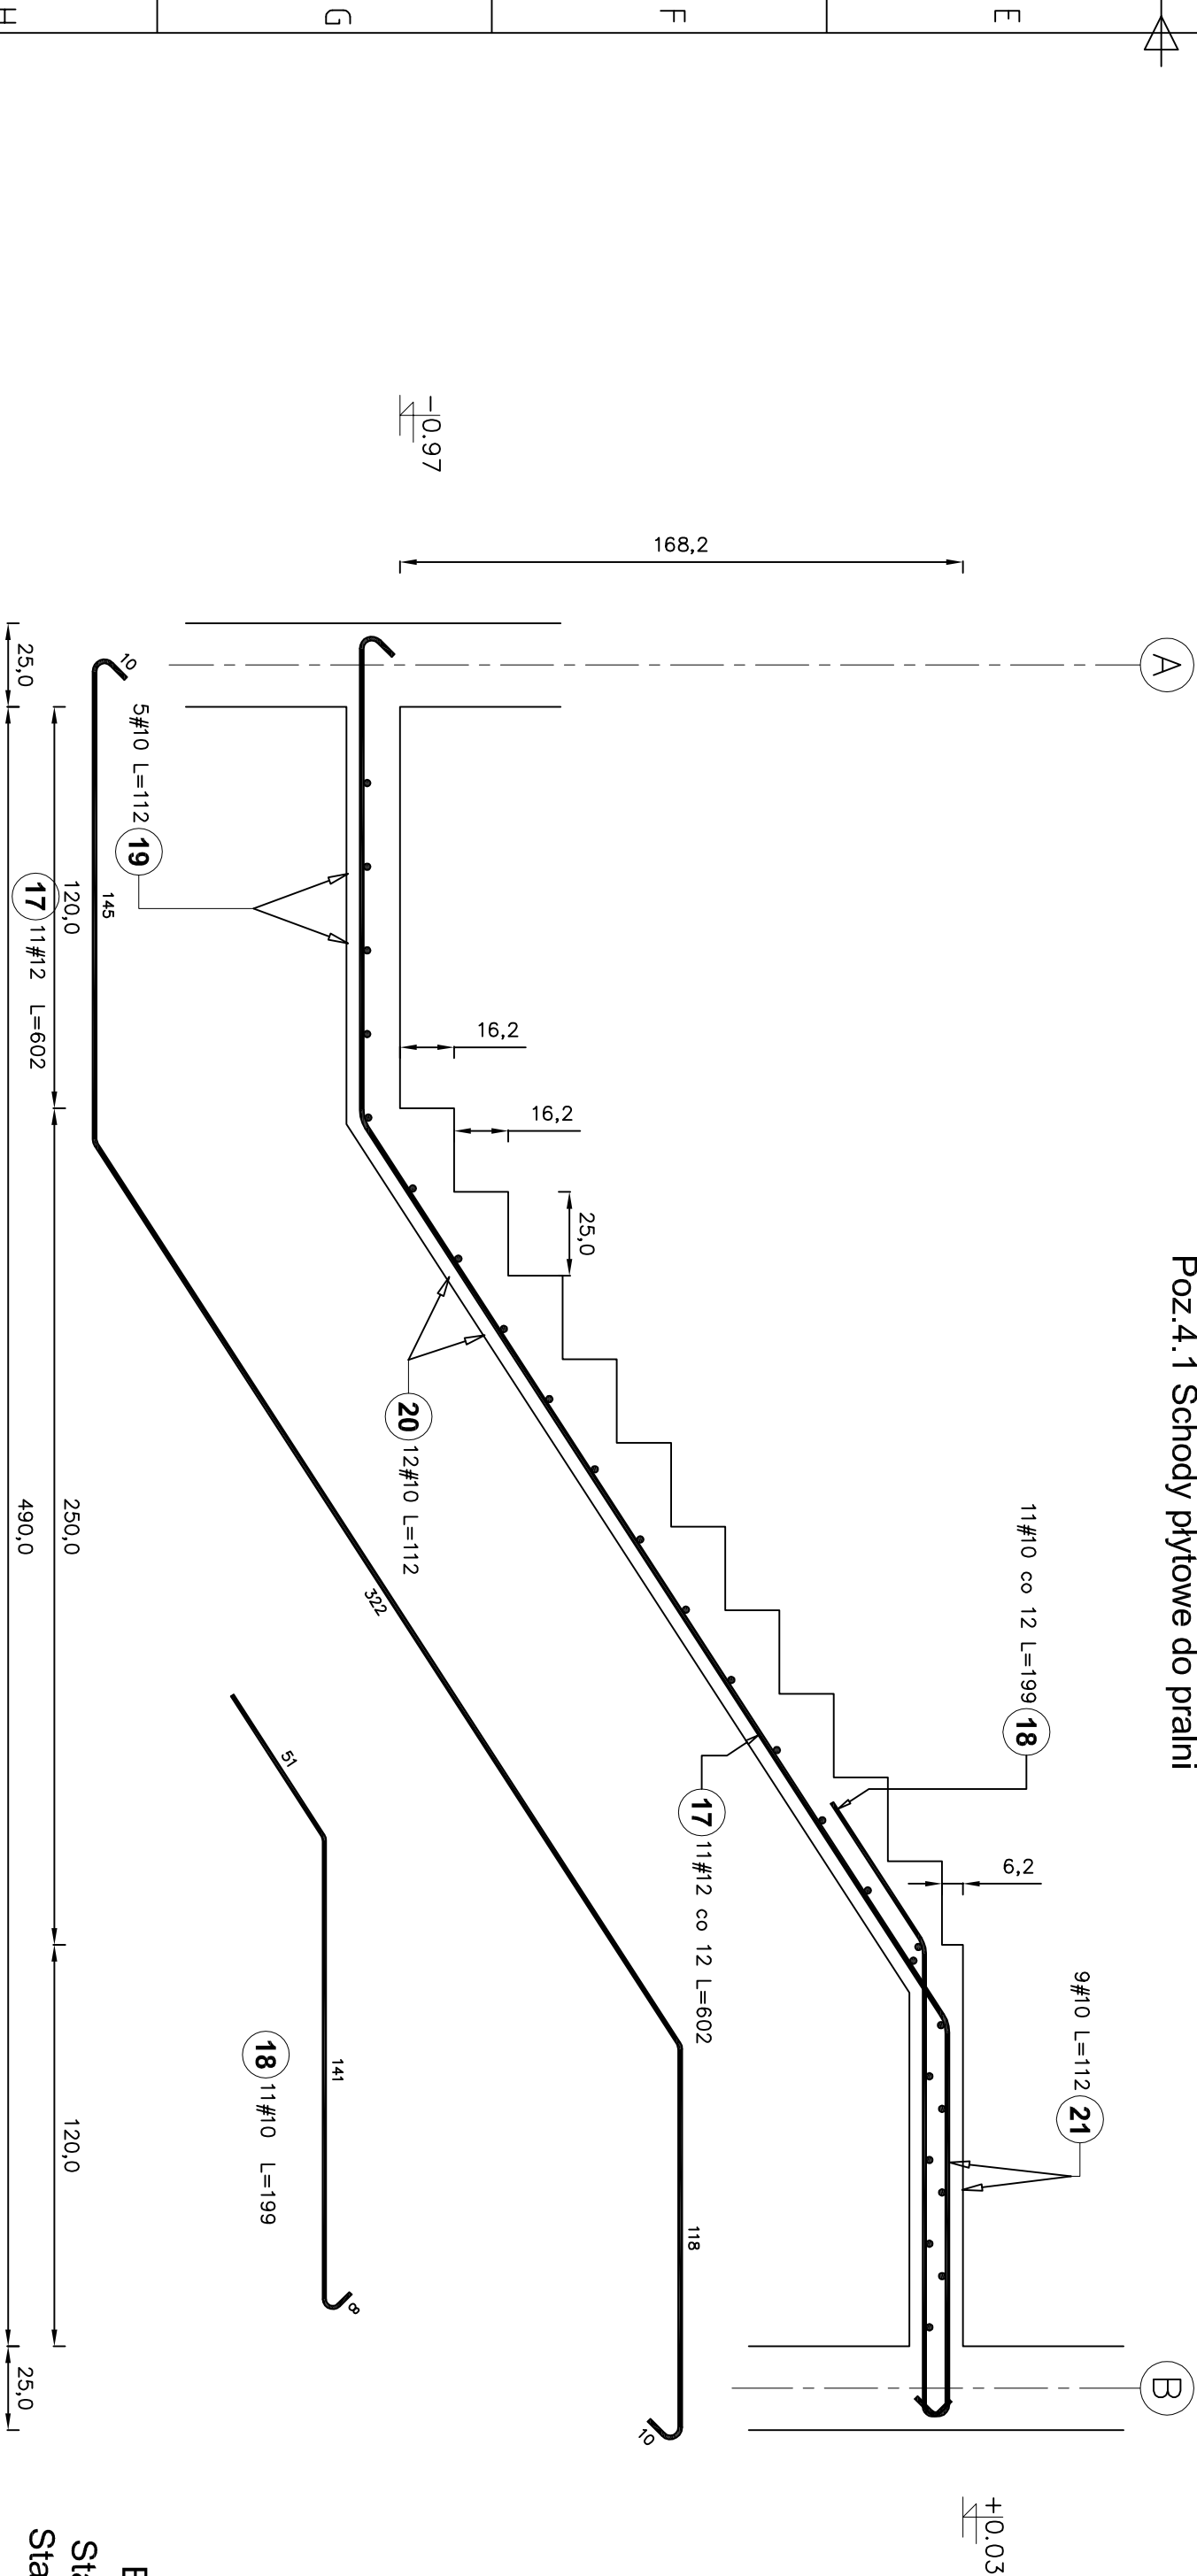

Zestawienie stali

Poz. #	Stal	Długość (cm)	Liczba			Długość łączna (m)
			w elementach	elementów	ogółem	
13	10	314	18	1	18	56.52
14	10	405	18	1	18	72.90
15	10	202	14	1	14	28.28
16	10	202	7	1	7	14.14
17	12	602	11	1	11	66.22
18	10	199	11	1	11	21.89
19	10	112	5	1	5	5.60
20	10	112	12	1	12	13.44
21	10	112	9	1	9	10.08
22	10	307	11	1	11	33.77
23	10	380	11	1	11	41.80
24	10	112	13	1	13	14.56
25	10	112	8	1	8	8.96
Długość wg średnic (m)			321.94			66.22
Masa 1 m pręta (kg/m)			0.62			0.89
Masa łączna wg średnic (kg)			198.64			58.80
Masa łączna wg gotunku stali (kg)			257.44			
Ogółem (kg)			257.44			

Beton B-20  
Stal A-0 (St0s)  
Stal A-II (34Gs)

Schody zewnętrzne i do pralni										Data		Nazwisko		Podpis
										Projektował:				
										Konsult.				
										Spraw.				
										Proj.				
Zatw.														
Wz.														
Wz.														
