Rzut połaci dachowej nad kuchnią

Skala 1 :100

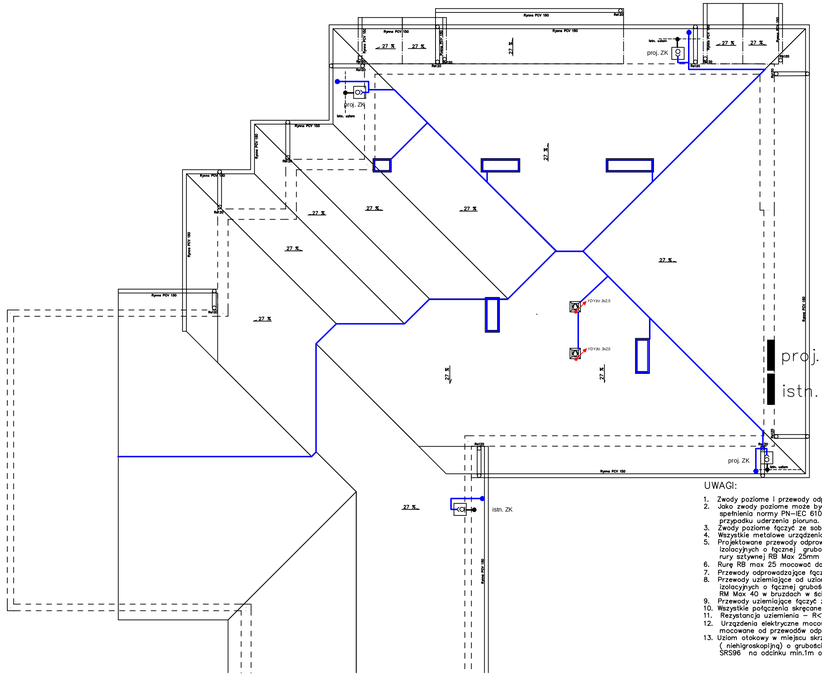

UWAGI:

1. Zwody poziome i przewody odprowadzające wykonać drutem DFeZn f8mm.
2. Jako zwody poziome można być wykorzystane metalowe pokrycie dachu pod warunkiem spełnienia normy PN–IEC 61024 oraz uzyskania zgody Inwestora na perforację blachy w przypadku uderzenia pioruna.
3. Zwody poziome łączyć ze sobą złączami krzyżowymi .
4. Wszystkie metalowe urządzenia na dachu połączyć ze zwodami .
5. Projektowane przewody odprowadzające wykonać drutem DFeZn f8 i ułożdać w rurach izolacyjnych o łączne| grubości ścianek > 5mm – rura sztywna RB Max 16mm wciągnięta do rury sztywnej RB Max 25mm w bruzdach w ścianie zewnętrznej.
6. Rurę RB max 25 mocować do ściany uchwytami do rur 1".
7. Przewody odprowadzające łączyć z metalowymi rynnami złączami rynnowymi St/tZn DEHN – 339060.
8. Przewody uziemiające od uziomu wykonać piątskownikiem FeZn 25x4mm i ułtądać w rurach izolacyjnych o łączne| grubości ścianek >6mm – rura sztywna RB Max 32 wciągnięta do rury sztywnej RM Max 40 w bruzdach w ścianie zewnętrznej.
9. Przewody uziemiające łączyć z przewodami odprowadzającymi złączami kontrolnymi w szafkach podtynkowych
10. Wszystkie połączenia skręcane i spawane muszą być dokładnie zakonserwowane .
11. Rezystancja uziemienia – R<100 .
12. Urządzenia elektryczne mocowane do ścian budynku (klimatyzatory , kamery, oprawy itp) powinny być mocowane od przewodów odprowadzających o min. 2m.
13. Uziom otokowy w miejscu skrzyżowań z kablami energetycznymi i teletechnicznymi osłaniać rurą izolacyjną (niepalna) o grubości ścianek min.5mm (np, RB Max 40 w RB Max 50 lub osłoną AROTA typu SRS96 na odcinku min.1m od kabla .

Rzut połaci dachowej nad salami

Skala 1 :100

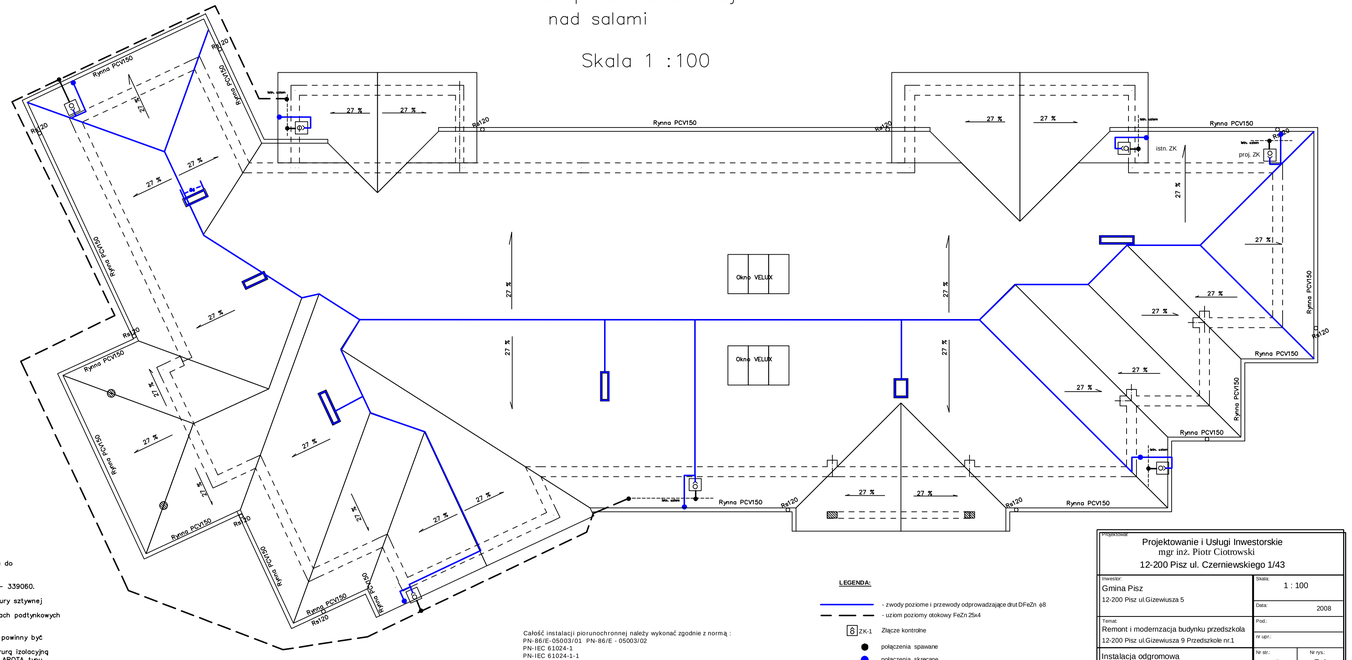
Rynna PCV150
Rynna PCV 100
Rynna PCV 150
Rynna PCV 100
Rynna PCV 150
Rynna PCV 100
Rynna PCV