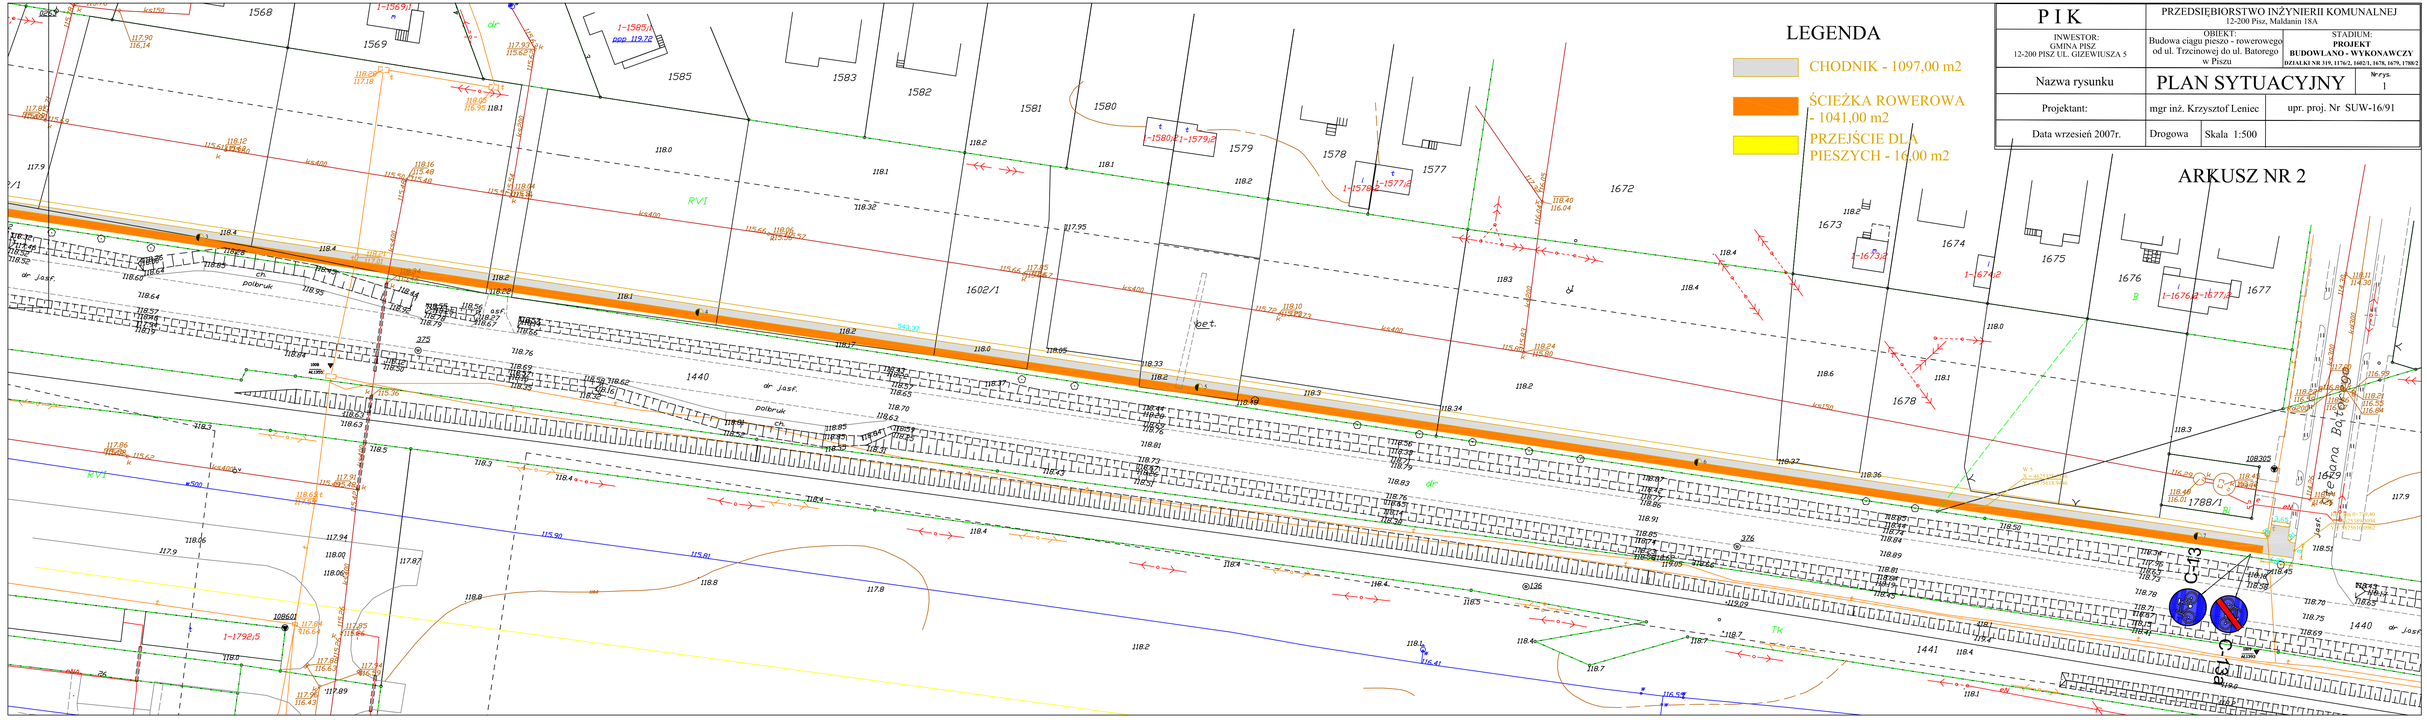
LEGENDA
CHODNIK - 1097,00 m2
ŚCIEŻKA ROWEROWA - 1041,00 m2
PRZEJŚCIE DLA PIESZYCH - 16,00 m2
ARKUSZ NR 2
P I K
PRZEDSIĘBIORSTWO INŻYNIERII KOMUNALNEJ
12-200 Pisz, Maldanin 18A
INWESTOR: GMINA PISZ 12-200 PISZ UL. GIŻEWIUSZA 5
OBIEKT: Budowa ciągu pieszo - rowerowego od ul. Trzcinowej do ul. Batorego w Piszu
STADIUM: PROJEKT BUDOWLANO - WYKONAWCZY
DZIAŁKI NR 319, 1176/2, 1602/1, 1678, 1679, 1788/2
Nazwa rysunku
PLAN SYTUACYJNY
Nr rys. 1
Projektant:
mgr inż. Krzysztof Leniec
upr. proj. Nr SUW-16/91
Data wrzesień 2007r.
Drogowa
Skala 1:500