


Przekrój normalny od km 0+013,95 do km 0+719,4

Skala 1:20

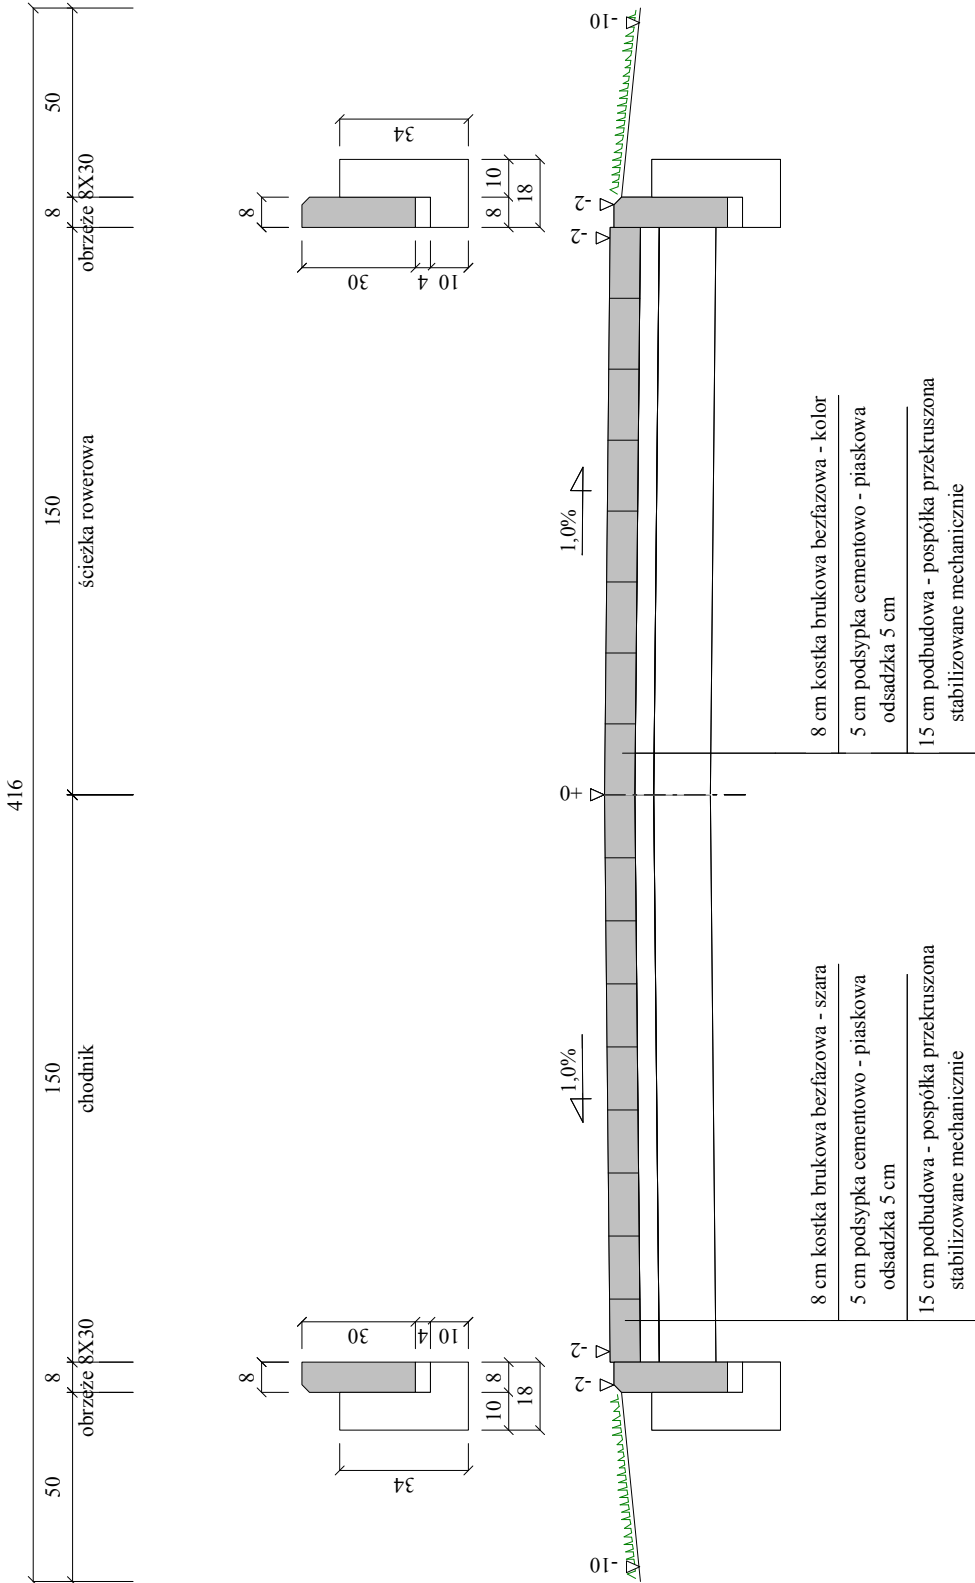

Wykonawca	Przedsiębiorstwo Inżynierii Komunalnej "PIK" - mgr inż. Krzysztof Bronisław Leniec, 12-200 Pisz, Maldamin 18A, tel. 508 265-750		
Inwestor	GMINA W PISZU	Umowa	
Obiekt	BUDOWA CIĄGU PIESZO - ROWEROWEGO OD ULICY TRZCINOWEJ DO ULICY BATOREGO		
Nazwa rysunku	Przekrój normalny	Rysunek nr 3	
Opracował			Załączników 1
Projektował	mgr inż. Krzysztof Leniec	Uprawnienia SUW - 16/91	Skala 1:20:20
Sprawił		Uprawnienia	Data 07.09.2008 r.