
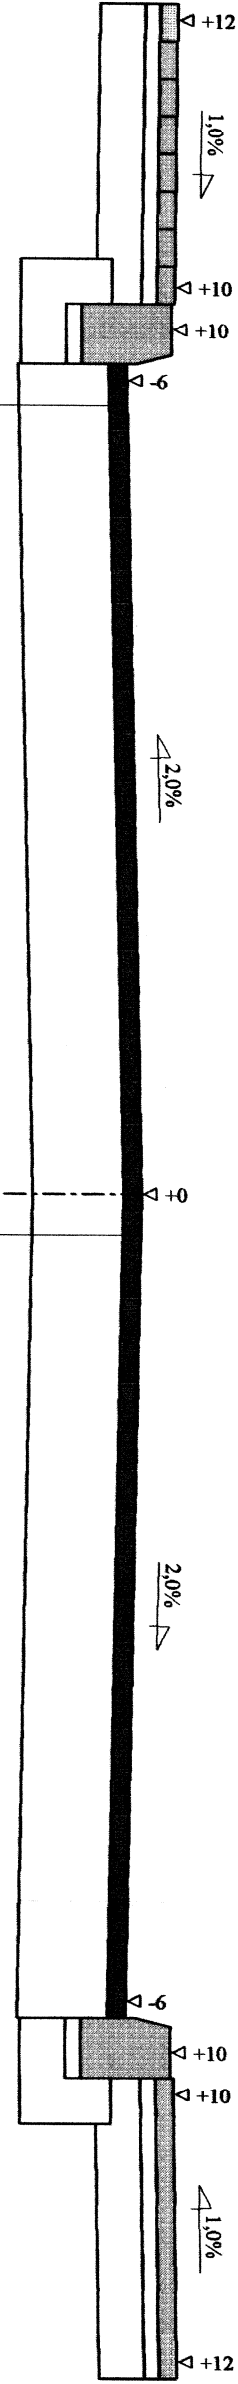




Przekrój normalny jezdni

Skala 1:25

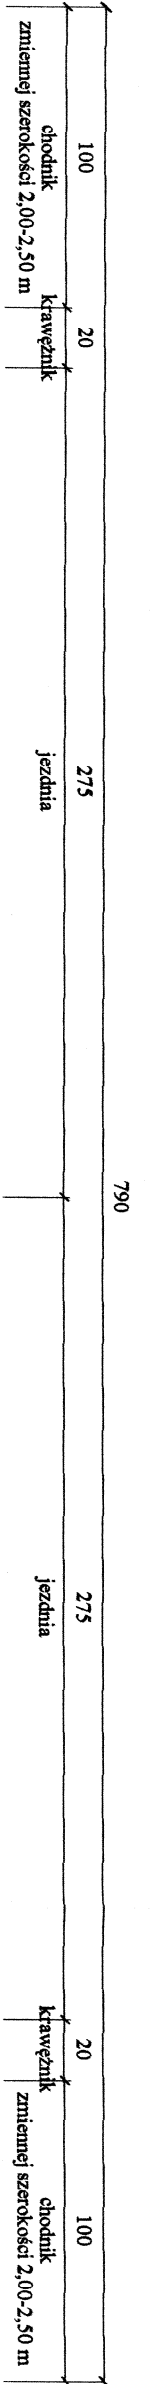

6 cm projektowana warstwa ścieralna
30 cm istniejące warstwy podbudowy

6 cm projektowana warstwa ścieralna
30 cm istniejące warstwy podbudowy

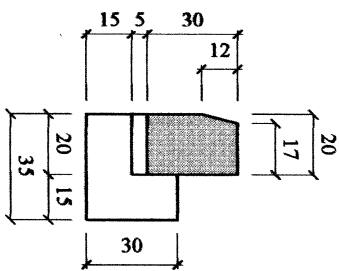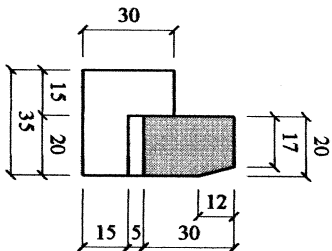

| | | | | |
|---------------|---|-------------------------|---------------------------|--------------------|
| Wykonawca | Przedsiębiorstwo Inżynierii Komunalnej "PIK" - mgr inż. Krzysztof Bronisław Lencic, 12-200 Pisz, Maldanin 18A, tel. 508 265-750 | | | |
| Inwestor | GMINA PISZ | Umowa | | |
| Obiekt | REMONT DROGI GMINNEJ - ULICY RYBACKIEJ W PISZU | | | |
| Nazwa rysunku | Przekrój przez nawierzchnię ulicy | | Rysunek nr 2 | |
| Opracował | | | Załączników | |
| Projektował | mgr inż. Krzysztof Lencic | Uprawnienia SUW - 16/91 | mgr inż. Krzysztof Lencic | Skala 1:25:25 |
| Sprawił | | Uprawnienia | Nr DPL SUW-16/91 | Data 20.04.2009 r. |