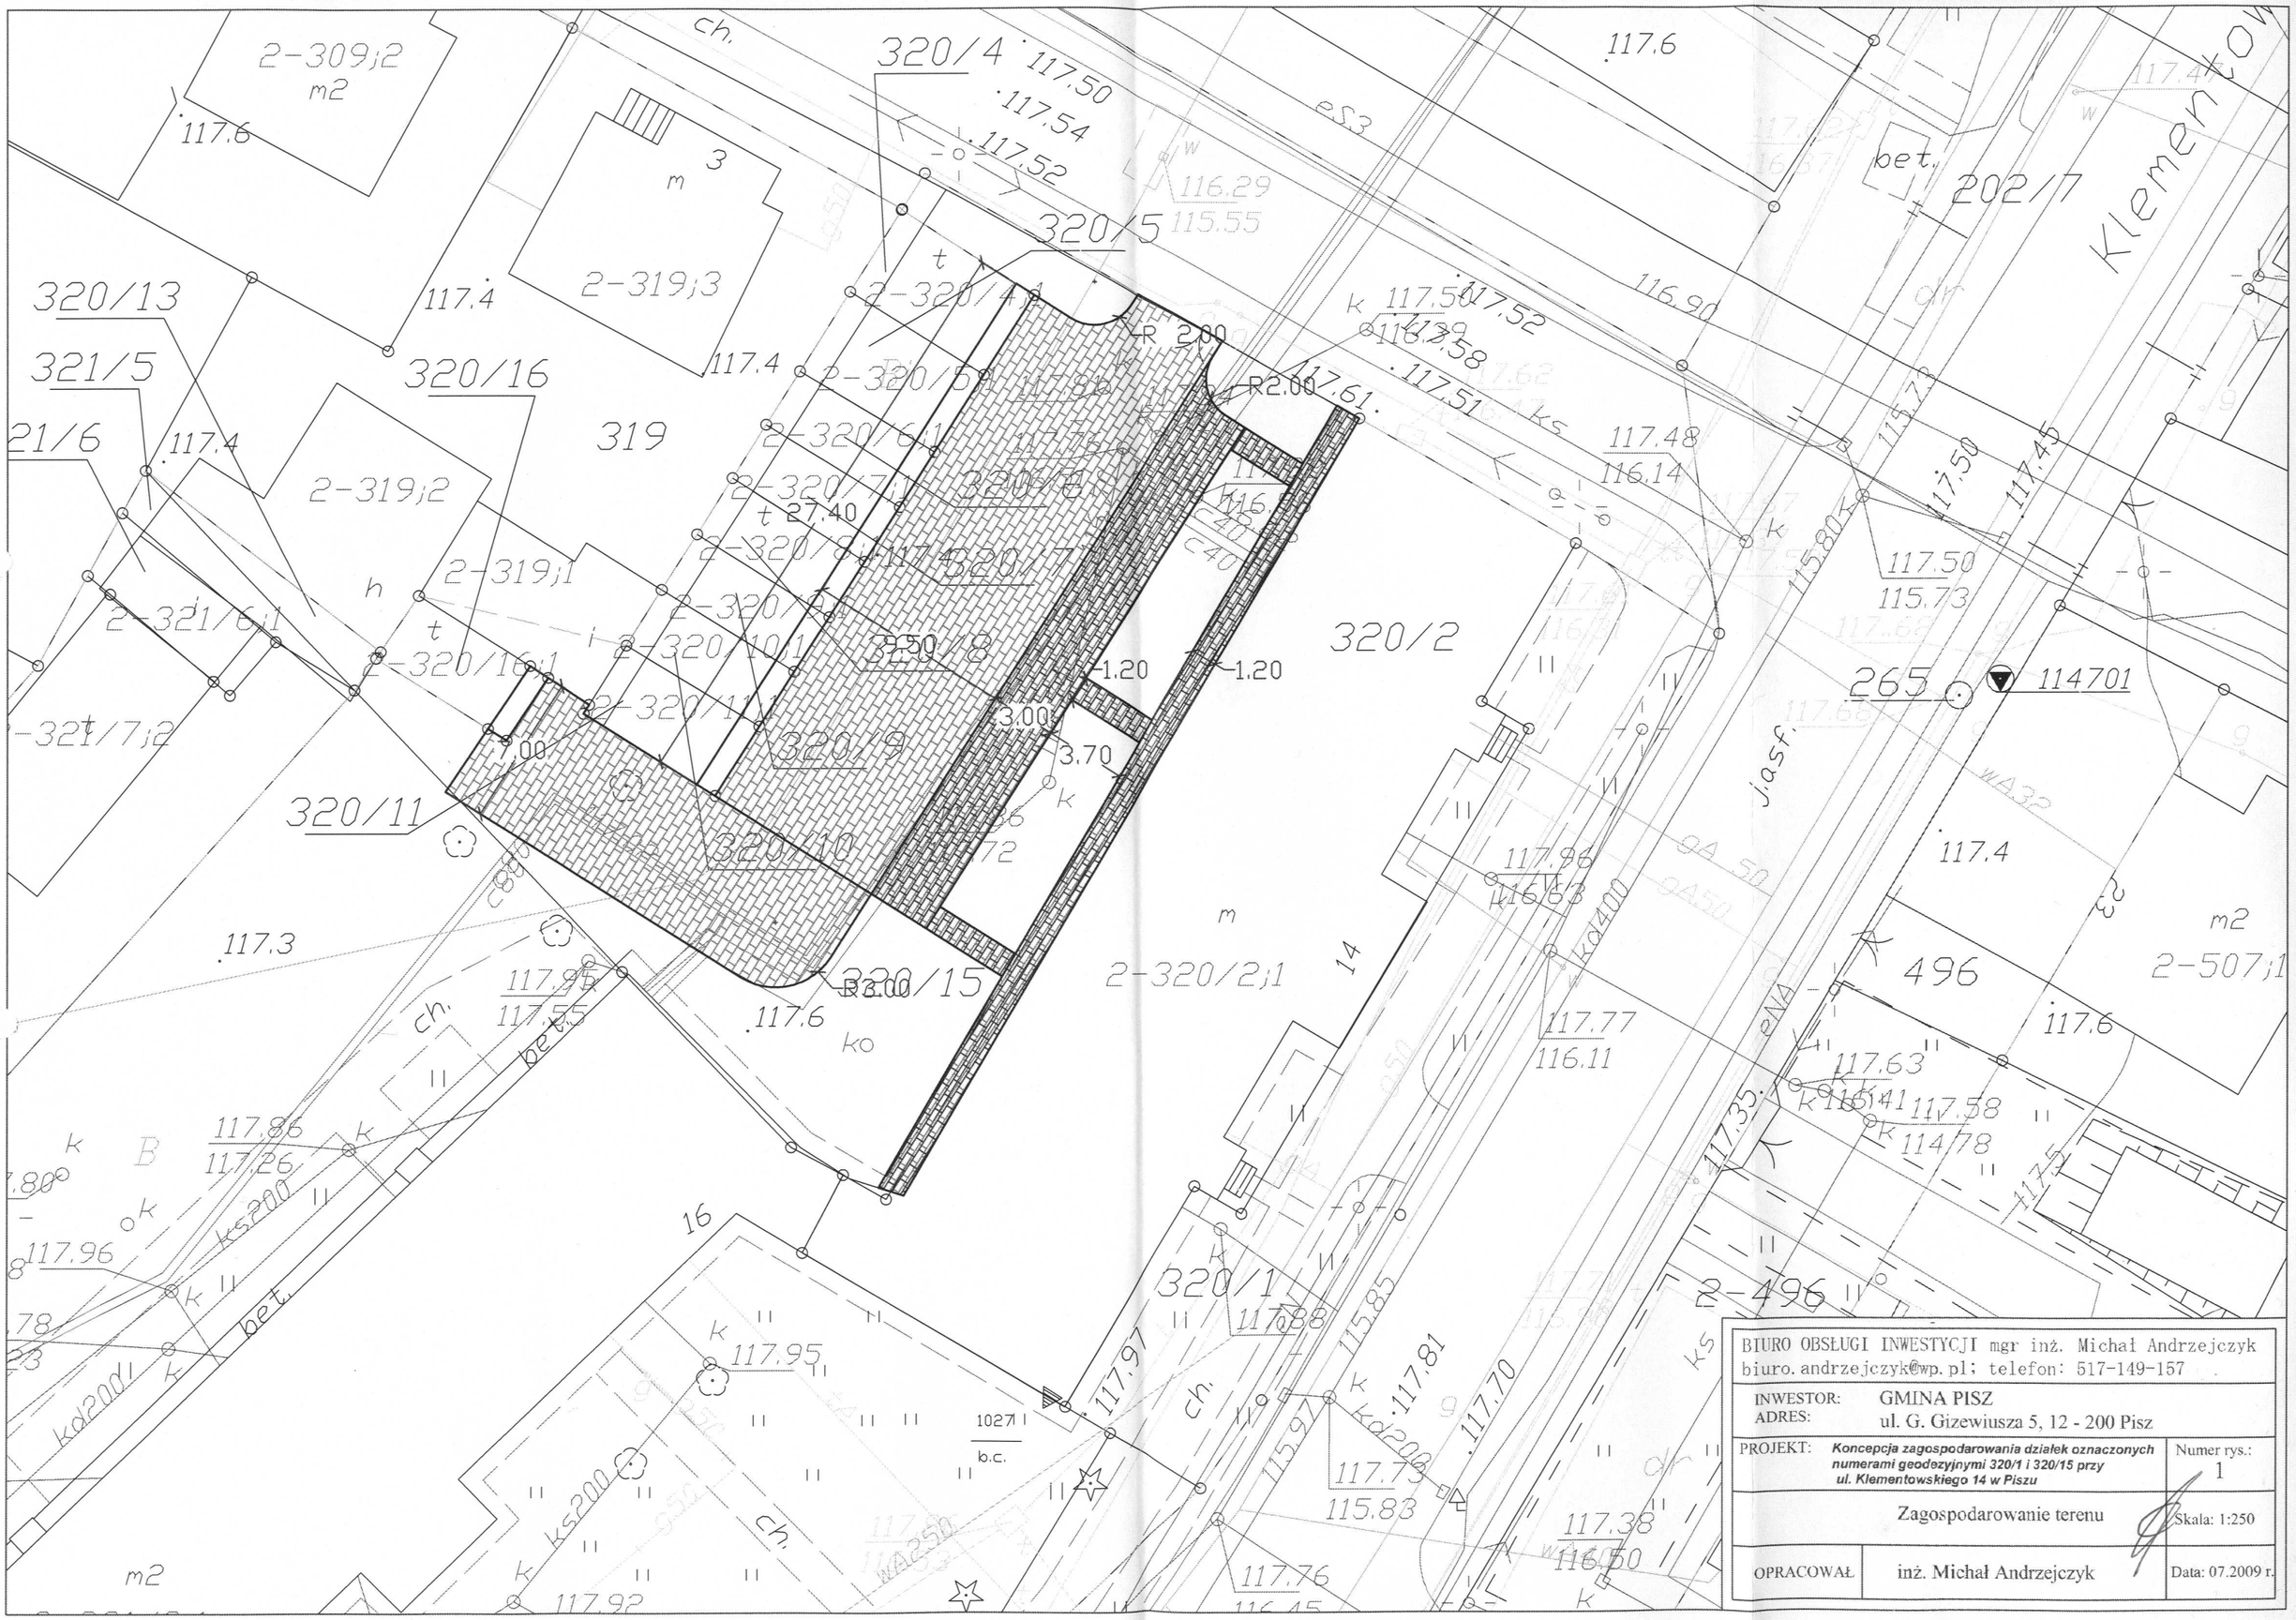

BIURO OBSŁUGI INWESTYCJI mgr inż. Michał Andrzejczyk biuro.andrzejczyk@wp.pl; telefon: 517-149-157		
INWESTOR: ADRES:	GMINA PISZ ul. G. Gizewiusza 5, 12 - 200 Pisz	
PROJEKT:	***Koncepcja zagospodarowania działek oznaczonych numerami geodezyjnymi 320/1 i 320/15 przy ul. Klementowskiego 14 w Piszu***	Numer rys.: 1
	Zagospodarowanie terenu	Skala: 1:250
OPRACOWAŁ	inż. Michał Andrzejczyk	Data: 07.2009 r.