


ZLEWNIA DESZCZOWA RYS. 1

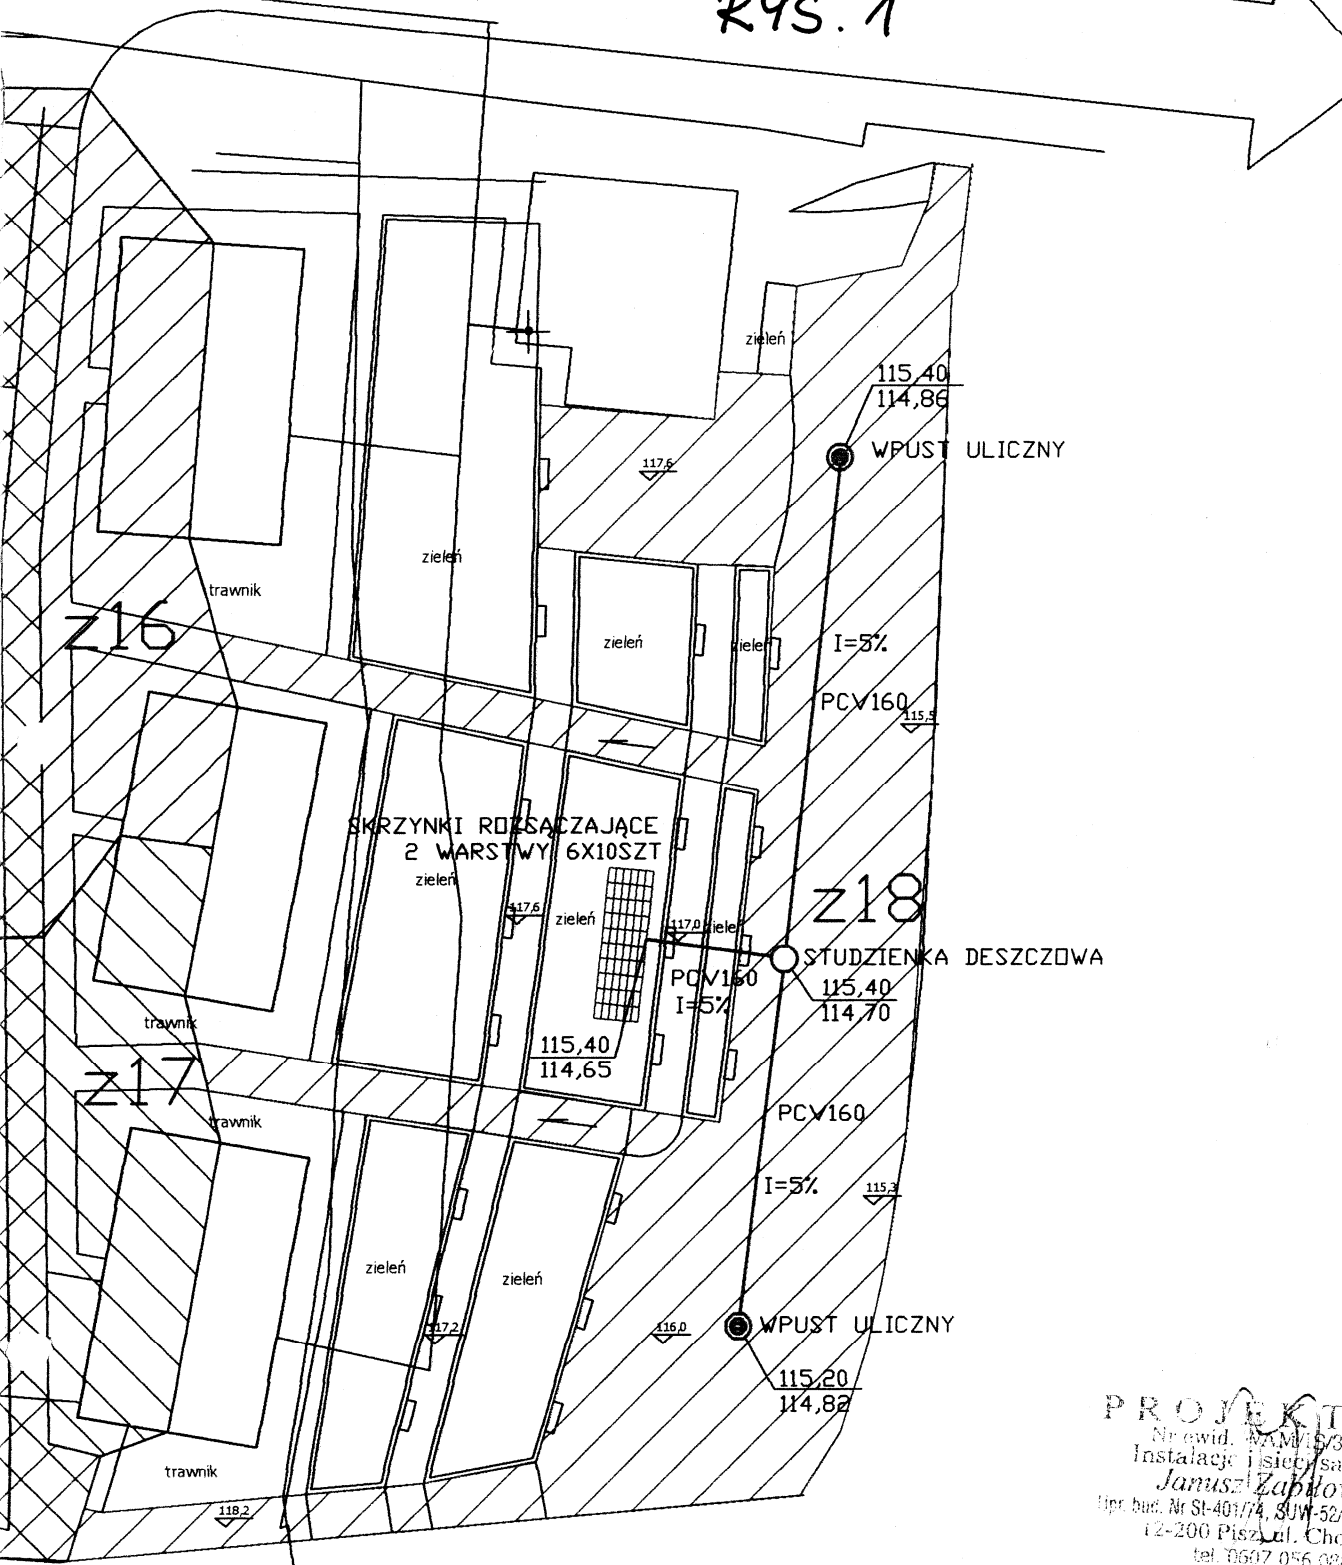

PROJEKTANT
Nr ewid. 444/W/15/3041/02
Instalacje i sieć sanitarne
Janusz Zabłotowicz
Upr. bud. Nr SI-401/74, SUW-52/01, SUW-33/01
12-200 Pisz, ul. Chopina 3
tel. 0607 056 009

ASYSTENT PROJEKTANTA
mgr inż. **Jarosław Anusiewicz**
12-200 Pisz, MALDANIN 19 A

LEGENDA:

- proj. sieć kan. deszczowej
- przyłącza wody, sieć wodociągowa
- ⊕ 141 kratka deszczowa
- 16 studzienka kanalizacyjna
- ▨ z10 zlewnia
- ▨ zlewnia drogowa

TEMAT:	PROJEKT REWITALIZACJI ŚRÓDMIEŚCIA MIASTA PISZ			
NAZWA RYS.	ZLEWNIA DESZCZOWA TERENU BULWARU NADRZECZNEGO			
AUTOR:	Janusz Antoni Zabłotowicz asystent projektanta mgr inż. Jarosław Anusiewicz	Nr. upr.	Podpis	
		Upr. Bud. nr SI-401/74		
DATA:	BRANŻA	SKALA	NR. UMOWY	NR. RYS.
lut 2005	Instalacje sanitarne	1:500		