


SCHEMAT IDEOWY

Szfki oświetleniowej SO 252

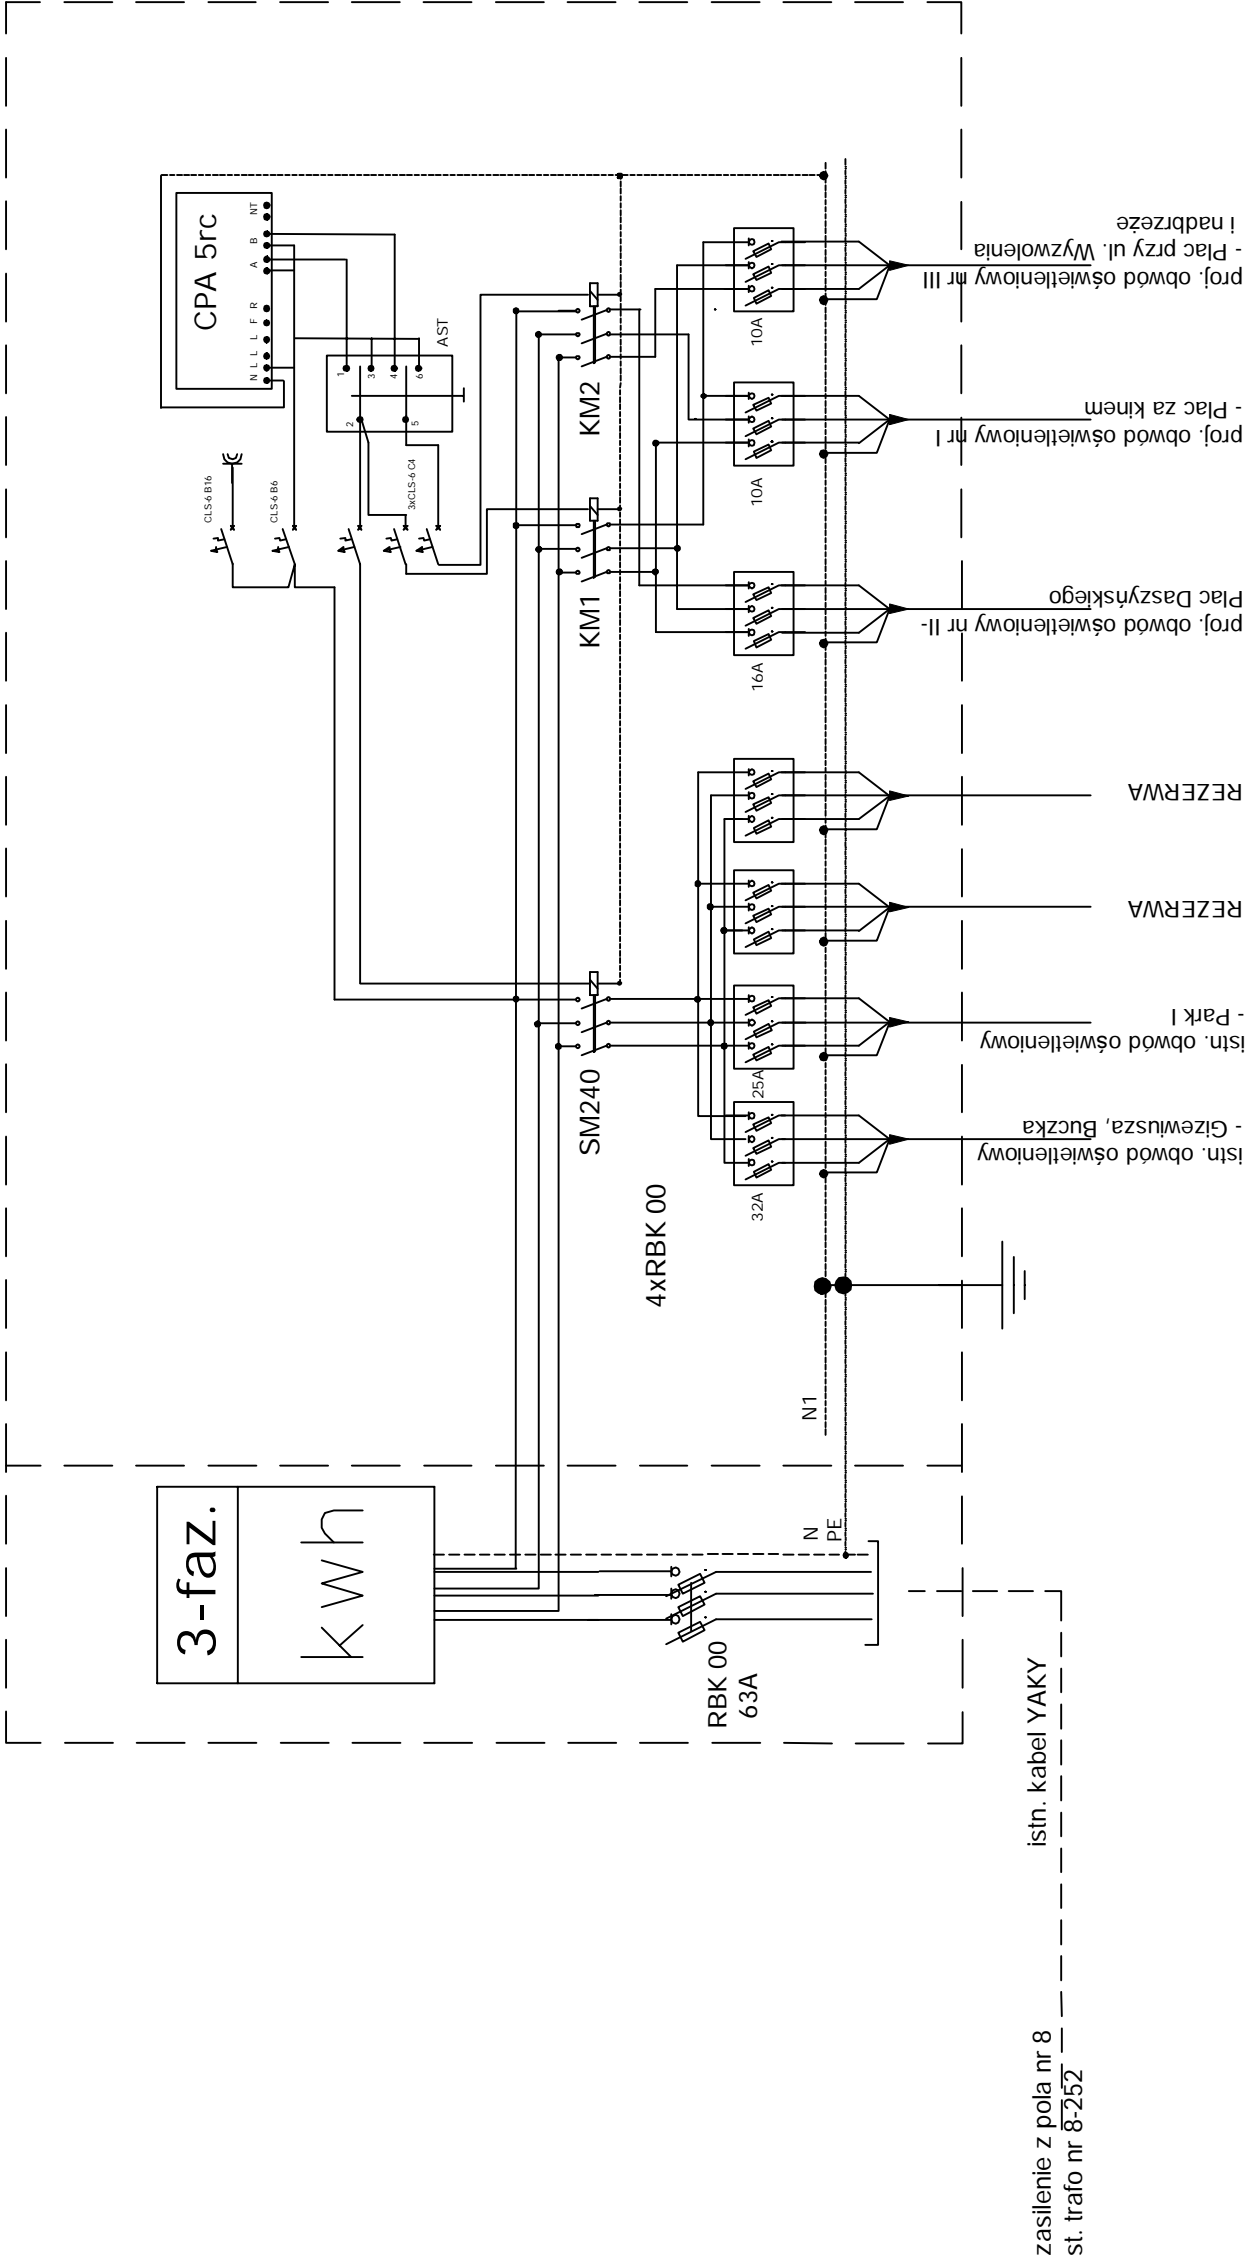

KM1 - ośw. całonocne
KM2 - ośw. wieczorowe

Projekt: REWITALIZACJA ŚRÓDMIEŚCIA MIASTA PISZ - cz. elektryczna		Adres inwestycji : Pisz : - Plac Daszyńskiego - plac "za kinem " - plac przy ul.Wyzwolenia i nadbrzeże		Projekt budowlano-wykonawczy zamienny		Inwestor: Gmina Pisz 12-200 Pisz ul.Gizewiusza 5		Tytuł rysunku: Schemat ideowy Szafki oświetleniowej SO 252		Nr rysunku: E-5		Projektant: mgr inż. Piotr Ciotrowski 12-200 Pisz ul.Czerniewskiego 1/43		
										Skala: -			Data: 04.2009r.	
str. Nr 48														