



Przekrój poprzeczny chodnika B-B

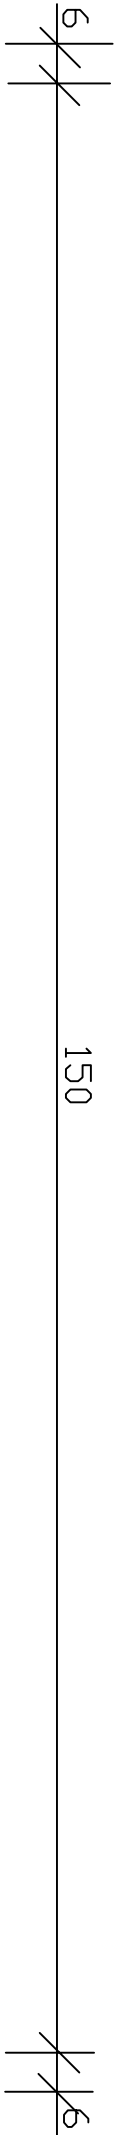


Szczegół A

- 6 cm kostka betonowa
- 4 cm podsypka cementowo – piaskowa
- 15 cm podbudowa z kruszywa naturalnego stab. mechanicznie

Szczegół B

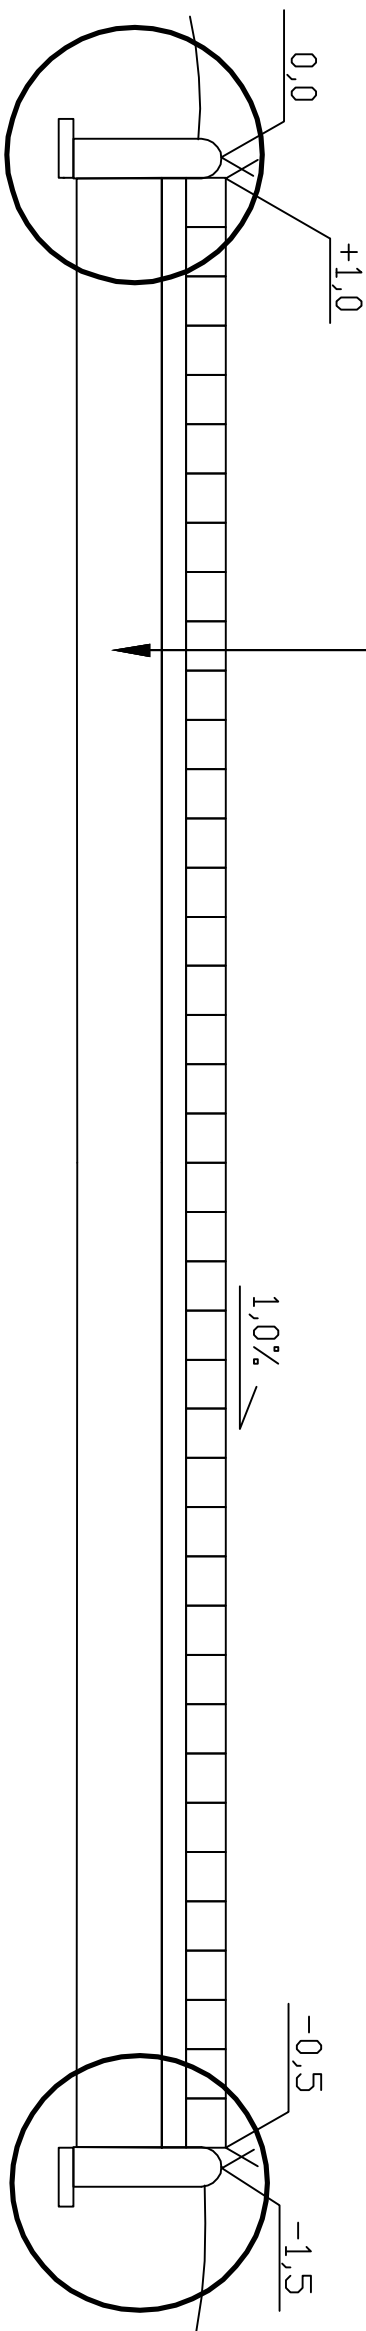

Szczegół A                      Szczegół B

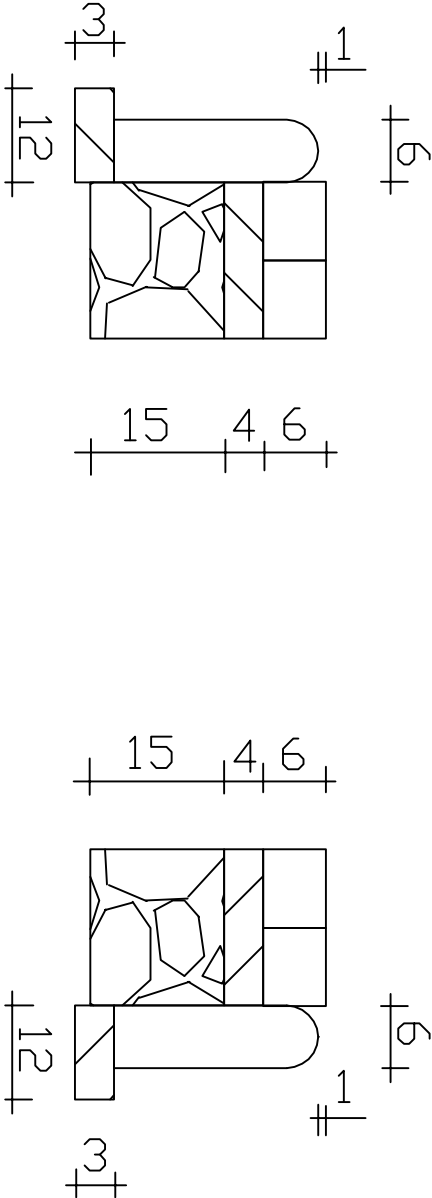

P I K		PRZEDSIĘBIORSTWO INŻYNIERII KOMUNALNEJ 12-200 Pisz, Maldanin 18A		
INWESTOR: Gmina Pisz ul. Giszewiusza 5 12 - 200 Pisz		OBIEKT: Remont nawierzchni placu manewrowego w Piszcu przy ul. Matfki 2 n adz. o nr. geod. 450/27		STADIUM:  Projekt wykonawczy
Nazwa rysunku		Przekrój poprzeczny		Nr rys. 3
Projektant:		mgr inż. Krzysztof Leniec	upr. proj. Nr SUW-16/91	
Asystent Projektanta:		mgr inż. Paweł Wysocki		
		Drogowa	Skala 1:20	Data: czerwiec 2009 r.