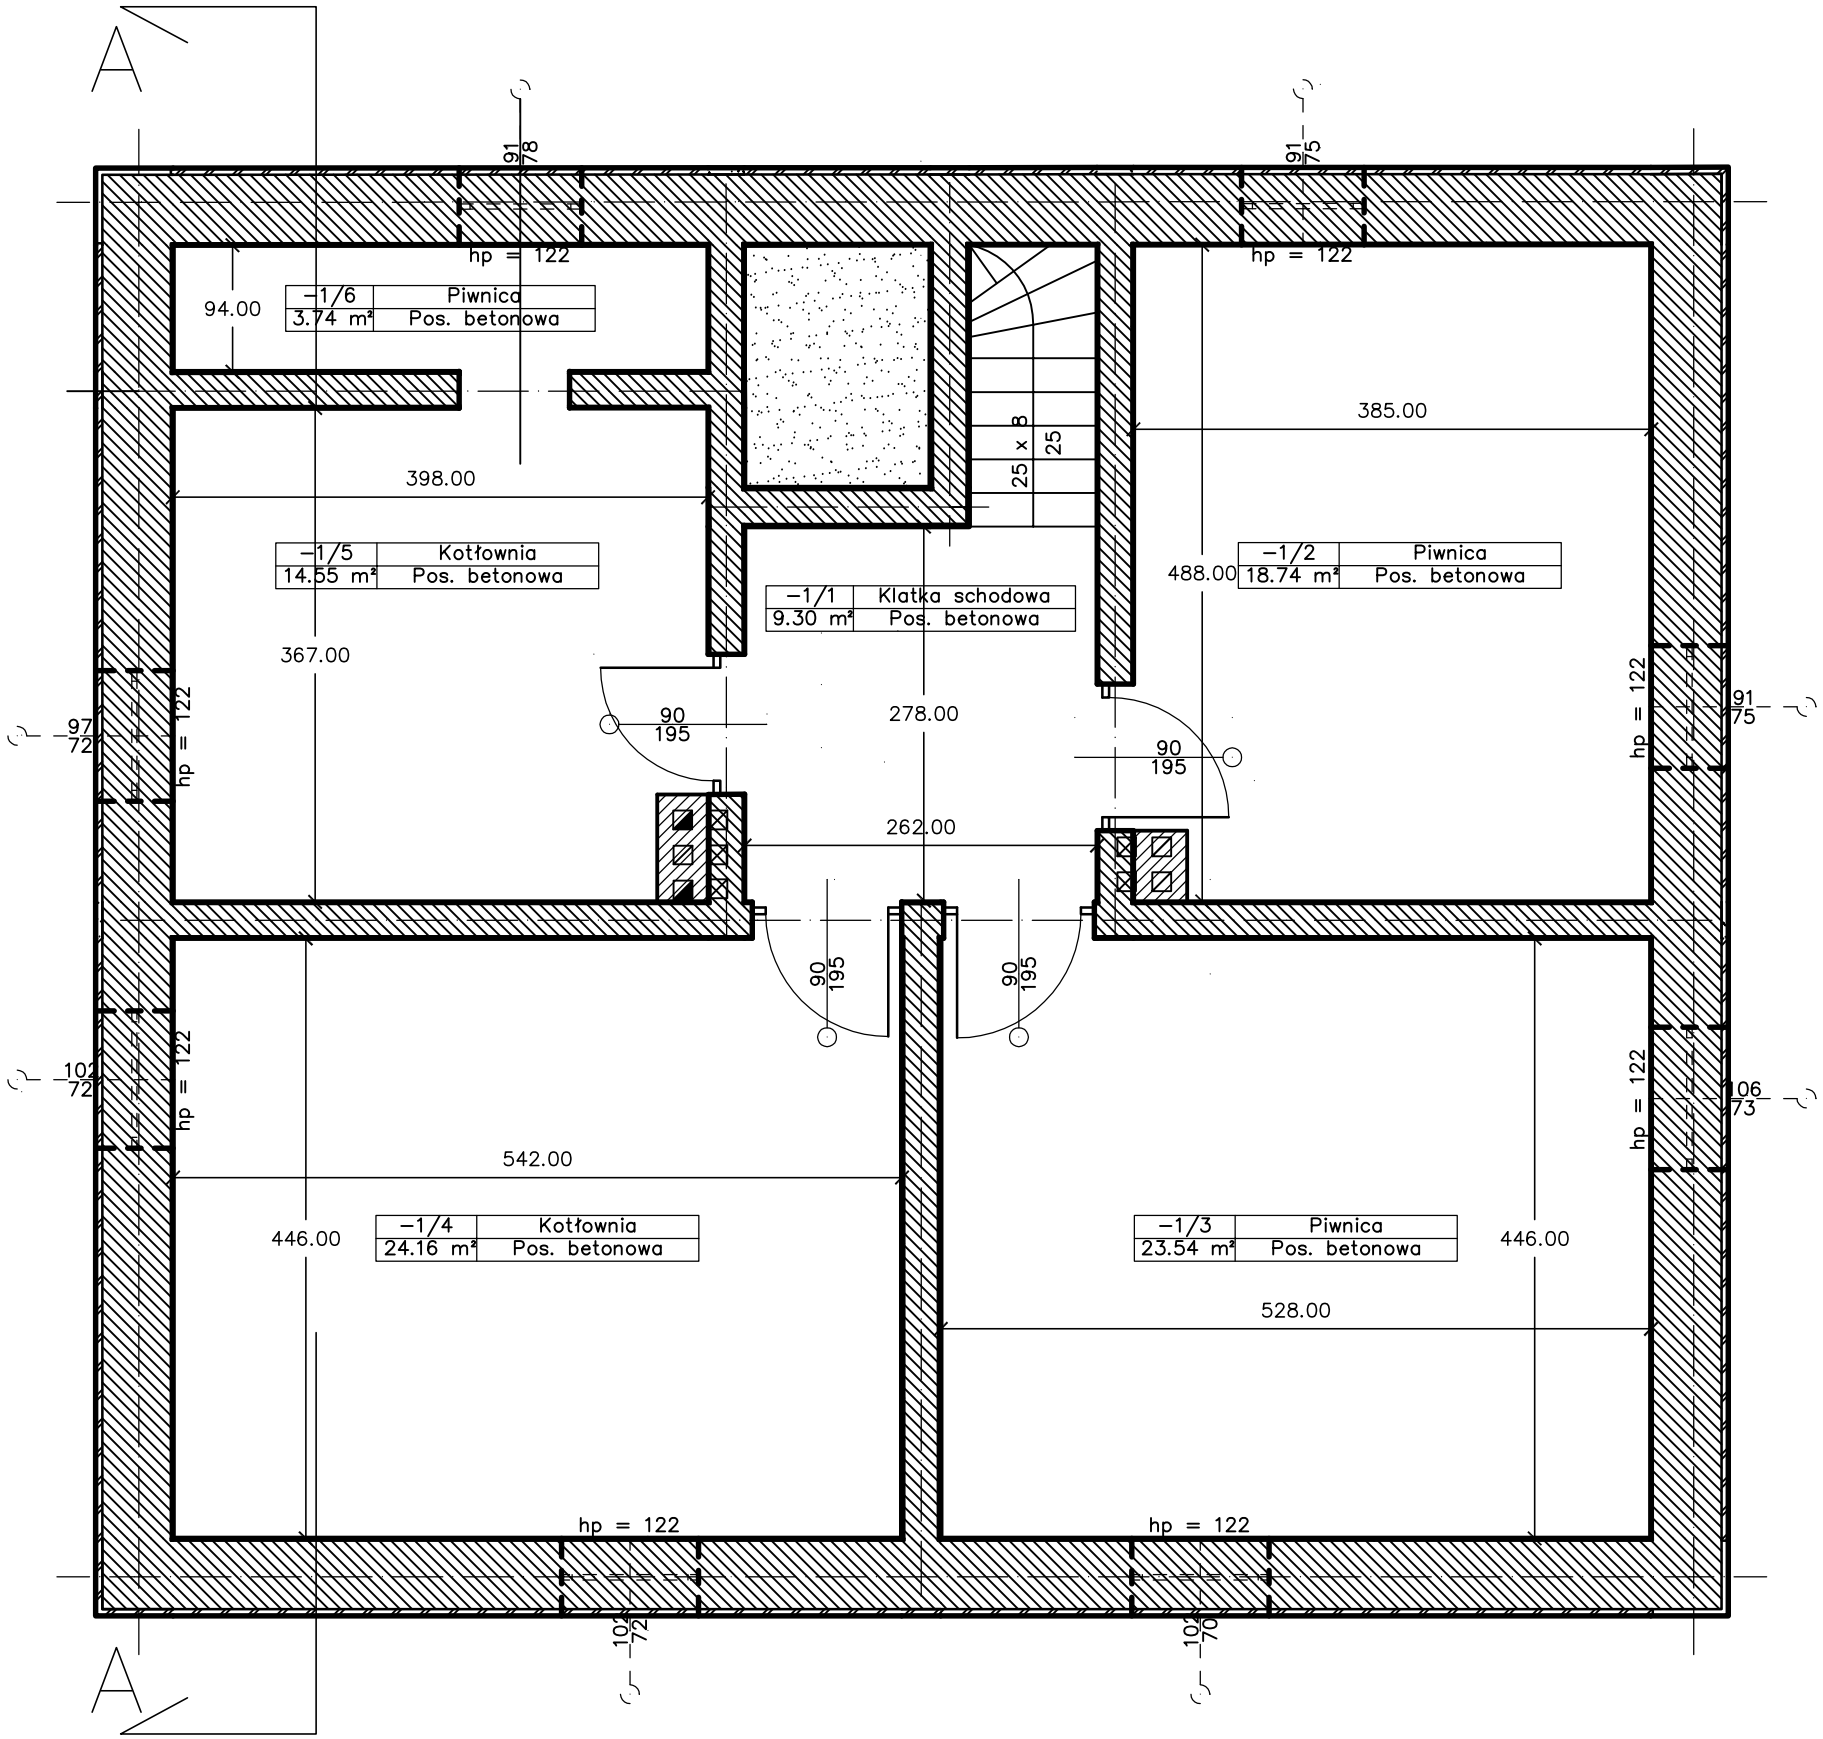

BIURO OBSŁUGI INWESTYCJI mgr inż. Michał Andrzejczyk ul. Wojska Polskiego 82/14 12-200 Pisz biuro.andrzejczyk@wp.pl			nr rysunku 2
Inwestor: GMINA PISZ			
Projekt: Remont budynku Szkoły Filialnej w Snopkach			data: LIPIEC - 09 Branża: ARCHITEKTURA
Nazwa rys: RZUT PIWNICY			skala 1:50
Projektant:	Edward Łotowski	upr.2680/61	
Asystent proj.:	inż. Michał Andrzejczyk		