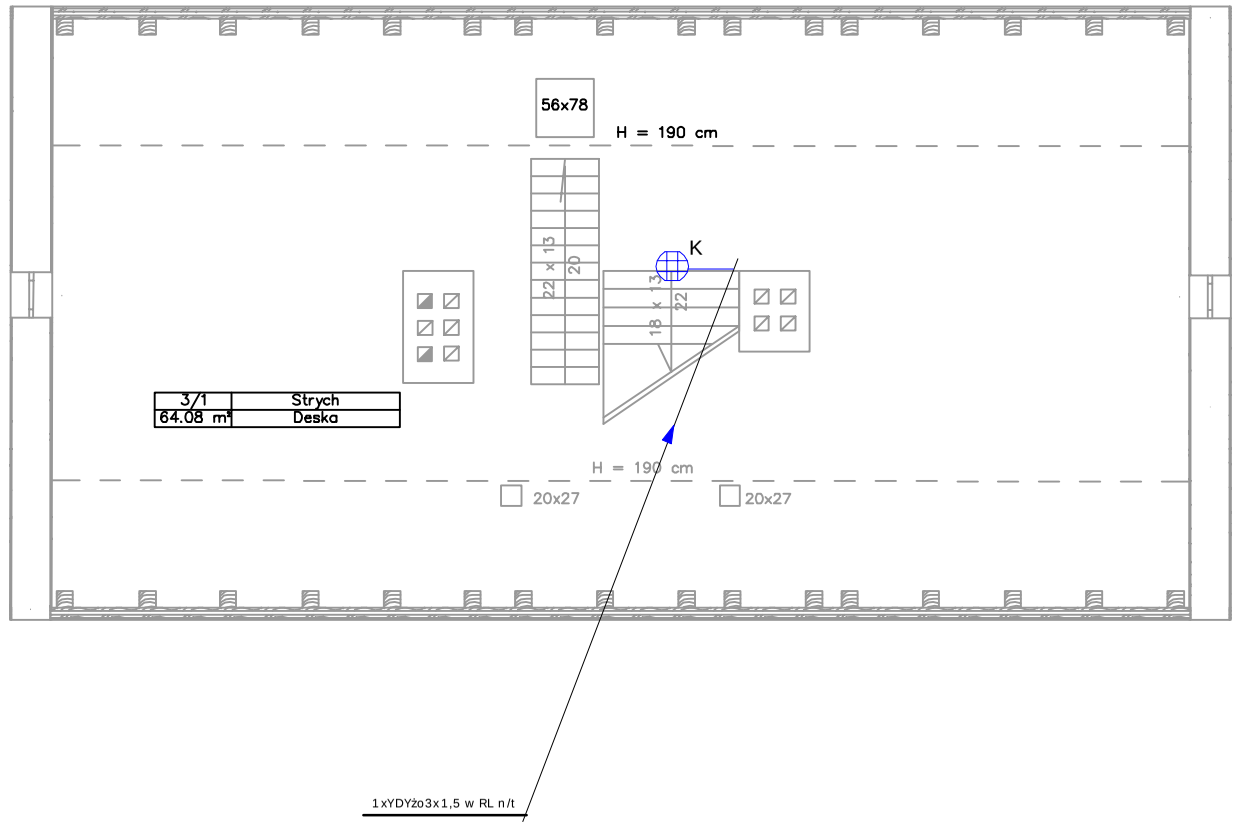

- gn.telefoniczne p/t
- gn.1-fazowe p/t
- gn.1-fazowe szczelne p/t /n/t
- łącznik 1-bieg. p/t
- łącznik 1-bieg. świecznikowy p/t
- łącznik 1-bieg. świecznikowy szczelny
- łącznik 2-bieg.szczelny n/t
- łącznik 1-bieg. zwierny "światło" p/t
- łącznik 1-bieg. schodowy p/t

1. A - oprawa typu AVR71+AVL68
2. B - oprawa- plafon typu Luna 100W nr kat.13020
3. C - oprawa - plafon CAMEA 2x9W nr kat.14093
4. D - oprawa rastrowa SRE418 V-AD EVG
5. E - oprawa św.z kloszem opalizowanym TRIO 354 EVG
6. K - oprawa szczelna np.typu OK5.1 100W

W W - wypust sufitowy lub ścienny zakończony złączką świecznikową
W W

- inst.gniazd wtyczkowych 1-faz.
- inst. oświetleniowa
- inst. siłowa

Projekt:

Remont budynku
Szkoły Filialnej w Snopkach

Adres inwestycji :

dz. nr 125/5 Snopki
gm. Pisz

Projekt
budowlano-wykonawczy

Inwestor:

GMINA PISZ
12-200 Pisz
ul.Gizewiusza 5

Tytuł rysunku:

RZUT STRYCHU
Instalacje elektryczne wewnętrzne

Skala: 1:75

Nr rysunku: E-4

Data: 07.2009r.

Projektant:

mgr inż. Piotr Ciotrowski
12-200 Pisz
ul.Czerniewskiego 1/43