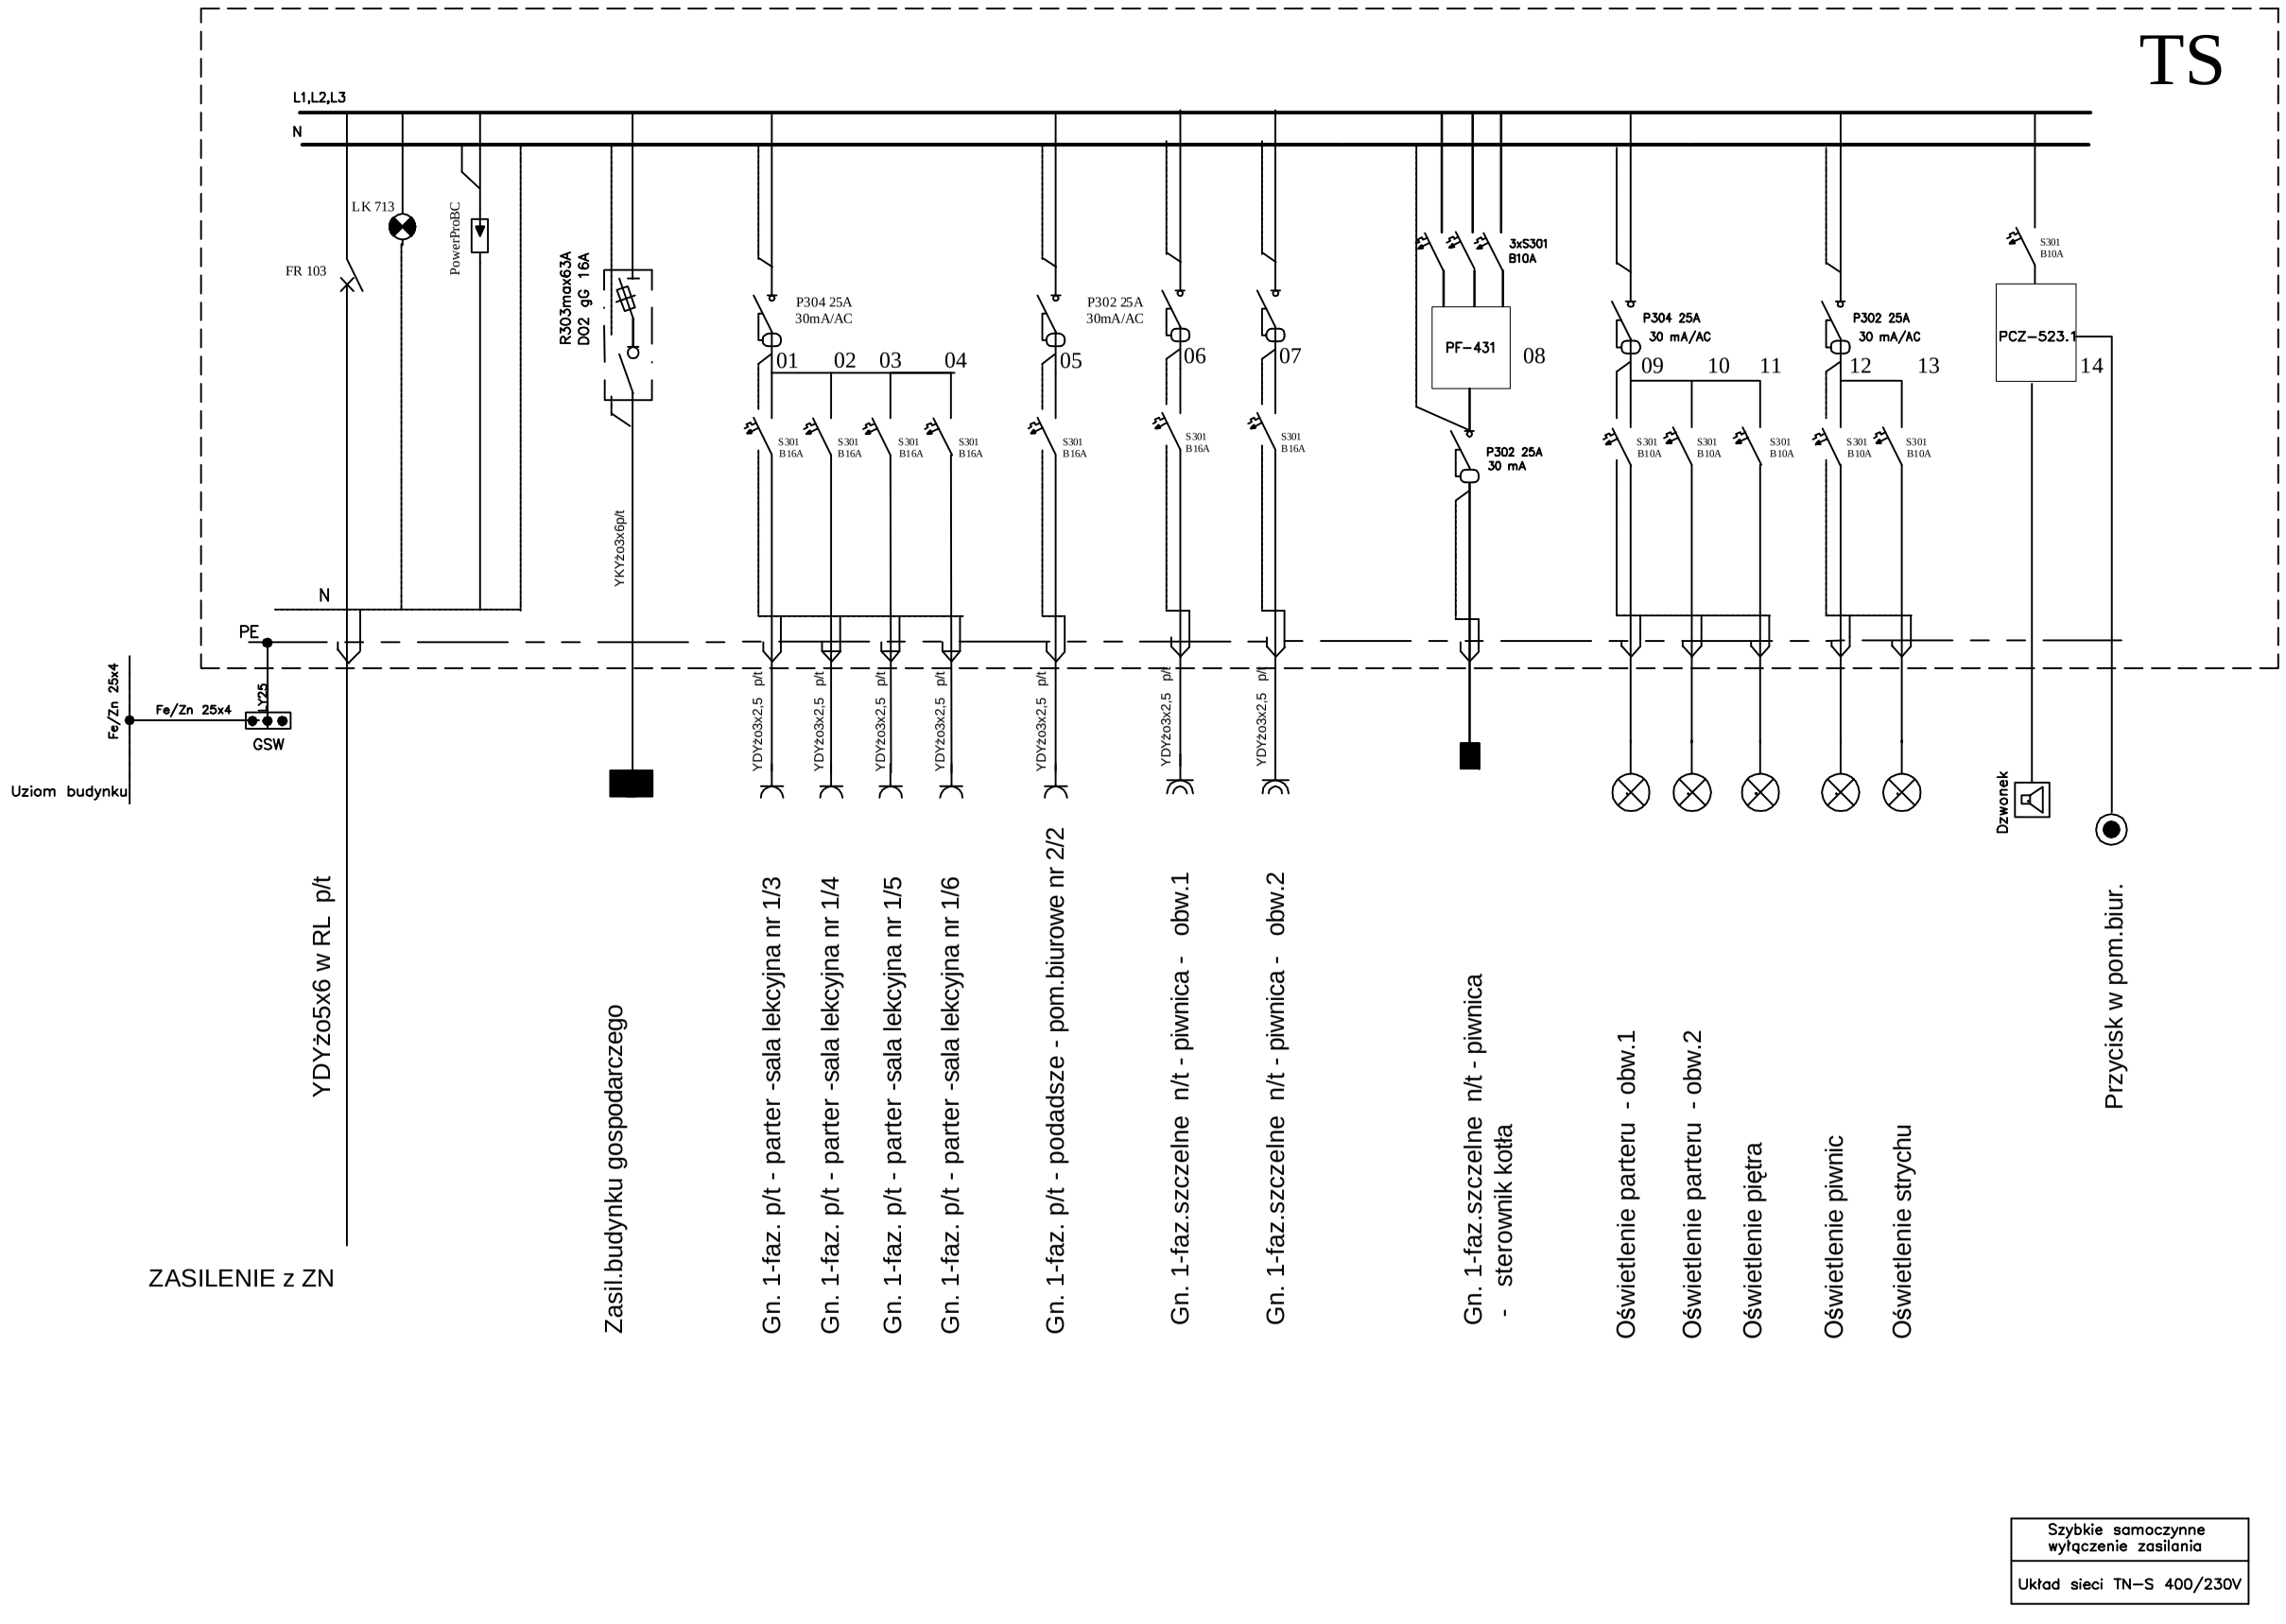

Obiekt:

Remont budynku
Szkoły Filialnej
w Snopkach

Projekt
budowlano-wykonawczy

Inwestor:

GMINA PISZ
12-200 Pisz
ul.Gizewiusza 5

TYTUŁ RYSUNKU:
SCHEMAT IDEOWY ZASILANIA "TS"

SKALA:

NR RYSUNKU:
E-6

DATA:
07.2009

PROJEKTANT:
mgr inż. Piotr Ciotrowski