


ZESTAWIENIE POMIESZCZEŃ – WERSJA STANDARD+				
NR.	FUNKCJA	WPOSADZENIE	POSAADZKA	POWIERZCHNIA
1	POMIESZCZENIE TRENERA	WN-WENTYLATOR NAMIENIANY Z NAGRZEWNICĄ I FILTREM: 4 WYMIANY/H 70m ² , MOC WENTYLATORA 40W, MOC GRZĄKI 400W WN-WENTYLATOR WCIĄGOWY O WYDAJNOŚCI 100m ³ /H, MOC 80W OGRZEWACZ POJEMNOŚCIOWY V WODY 80dm ³ MOC GRZĄKI 1000W ŚWIETLIK 100X100CM, E-ROZDZIELNIA ELEKTRYCZNA, OPRANY OŚWIELENIOWE 4X, WŁĄCZNIK, GNAZDO PODKÓJNE	WYKŁADZINA KAUCZUKOWA R 9	5,82m ²
2	MAGAZYN	WN-WENTYLATOR NAMIENIANY Z NAGRZEWNICĄ Z FILTREM; 4 WYMIANY/ H 70m ² , MOC WENTYLATORA 40W, MOC GRZĄKI 400W WN-WENTYLATOR WCIĄGOWY O WYDAJNOŚCI 70m ³ /H MOC 40W OPRANY OŚWIELENIOWE 2X, WŁĄCZNIK, GNAZDO PODKÓJNE, ŚWIETLIK 100X100CM	WYKŁADZINA KAUCZUKOWA R 9	5,82m ²
3	ŁAZIENKA	WN-WENTYLATOR NAMIENIANY Z NAGRZEWNICĄ I FILTREM; 6 WYMIANY/H 100m ² , MOC WENTYLATORA 60W, MOC GRZĄKI 800W WN-WENTYLATOR WCIĄGOWY O WYDAJNOŚCI 100m ³ /H MOC 60W OGRZEWACZ POJEMNOŚCIOWY V WODY 120dm ³ MOC GRZĄKI 1500W OPRANY OŚWIELENIOWE 3X, WŁĄCZNIK, GNAZDO PODKÓJNE, ŚWIETLIK 100X100CM, U1-UCHWYT POZIOMY PROSTY, DŁ. 600mm, 630mm, MAŁOWANY PROSZKOWO NA KOLOR RAL7035, U2-UCHWYT UCHYLENY, DŁ. 600mm, 630mm, MAŁOWANY PROSZKOWO NA KOLOR RAL7035, U3-UCHWYT STACJI, POZIOMY DO UMYWALNI, PRAWY I LEWY DŁ. 600mm, 630mm, MAŁOWANY PROSZKOWO NA KOLOR RAL 7035	WYKŁADZINA KAUCZUKOWA R 10	5,82m ²
4	ŁAZIENKA DĄSKA PRZESIUSOWANA DLA OSÓB NIEPEŁNOSPRAWNYCH	WN-WENTYLATOR NAMIENIANY Z NAGRZEWNICĄ I FILTREM; 6 WYMIANY/H 100m ² , MOC WENTYLATORA 60W, MOC GRZĄKI 800W WN-WENTYLATOR WCIĄGOWY O WYDAJNOŚCI 100m ³ /H MOC 60W OGRZEWACZ POJEMNOŚCIOWY V WODY 120dm ³ MOC GRZĄKI 1500W OPRANY OŚWIELENIOWE 3X, WŁĄCZNIK, GNAZDO PODKÓJNE, ŚWIETLIK 100X100CM, U1-UCHWYT POZIOMY PROSTY, DŁ. 600mm, 630mm, MAŁOWANY PROSZKOWO NA KOLOR RAL7035, U2-UCHWYT UCHYLENY, DŁ. 600mm, 630mm, MAŁOWANY PROSZKOWO NA KOLOR RAL7035, U3-UCHWYT STACJI, POZIOMY DO UMYWALNI, PRAWY I LEWY DŁ. 600mm, 630mm, MAŁOWANY PROSZKOWO NA KOLOR RAL 7035	WYKŁADZINA KAUCZUKOWA R 10	5,82m ²
5	SZATNIA	WN-WENTYLATOR NAMIENIANY Z NAGRZEWNICĄ Z FILTREM; 4 WYMIANY/ H 70m ² , MOC WENTYLATORA 40W, MOC GRZĄKI 400W WN-WENTYLATOR WCIĄGOWY O WYDAJNOŚCI 70m ³ /H MOC 40W OPRANY OŚWIELENIOWE 3X, WŁĄCZNIK, ŚWIETLIK 100X100CM	WYKŁADZINA KAUCZUKOWA R 9	5,82m ²
6	SZATNIA	WN-WENTYLATOR NAMIENIANY Z NAGRZEWNICĄ Z FILTREM; 4 WYMIANY/ H 70m ² , MOC WENTYLATORA 40W, MOC GRZĄKI 400W WN-WENTYLATOR WCIĄGOWY O WYDAJNOŚCI 70m ³ /H MOC 40W OPRANY OŚWIELENIOWE 3X, WŁĄCZNIK, ŚWIETLIK 100X100CM	WYKŁADZINA KAUCZUKOWA R 9	5,82m ²
7	SZATNIA	WN-WENTYLATOR NAMIENIANY Z NAGRZEWNICĄ Z FILTREM; 4 WYMIANY/ H 70m ² , MOC WENTYLATORA 40W, MOC GRZĄKI 400W WN-WENTYLATOR WCIĄGOWY O WYDAJNOŚCI 70m ³ /H MOC 40W OPRANY OŚWIELENIOWE 3X, WŁĄCZNIK, ŚWIETLIK 100X100CM	WYKŁADZINA KAUCZUKOWA R 9	5,82m ²
8	SZATNIA	WN-WENTYLATOR NAMIENIANY Z NAGRZEWNICĄ Z FILTREM; 4 WYMIANY/ H 70m ² , MOC WENTYLATORA 40W, MOC GRZĄKI 400W WN-WENTYLATOR WCIĄGOWY O WYDAJNOŚCI 70m ³ /H MOC 40W OPRANY OŚWIELENIOWE 3X, WŁĄCZNIK, ŚWIETLIK 100X100CM	WYKŁADZINA KAUCZUKOWA R 9	5,82m ²
9	ŁAZIENKA	WN-WENTYLATOR NAMIENIANY Z NAGRZEWNICĄ Z FILTREM; 8 WYMIANY/ H 125m ² , MOC WENTYLATORA 80W, MOC GRZĄKI 1000W WN-WENTYLATOR WCIĄGOWY O WYDAJNOŚCI 125m ³ /H MOC 80W OPRANY OŚWIELENIOWE 3X, WŁĄCZNIK, GNAZDO PODKÓJNE, ŚWIETLIK 100X100CM	WYKŁADZINA KAUCZUKOWA R 11	5,82m ²
10	ŁAZIENKA	WN-WENTYLATOR NAMIENIANY Z NAGRZEWNICĄ Z FILTREM; 8 WYMIANY/ H 7125m ² , MOC WENTYLATORA 80W, MOC GRZĄKI 1000W WN-WENTYLATOR WCIĄGOWY O WYDAJNOŚCI 125m ³ /H MOC 80W OPRANY OŚWIELENIOWE 3X, WŁĄCZNIK, GNAZDO PODKÓJNE, ŚWIETLIK 100X100CM	WYKŁADZINA KAUCZUKOWA R 11	5,82m ²
RAZEM:				58,2m ²

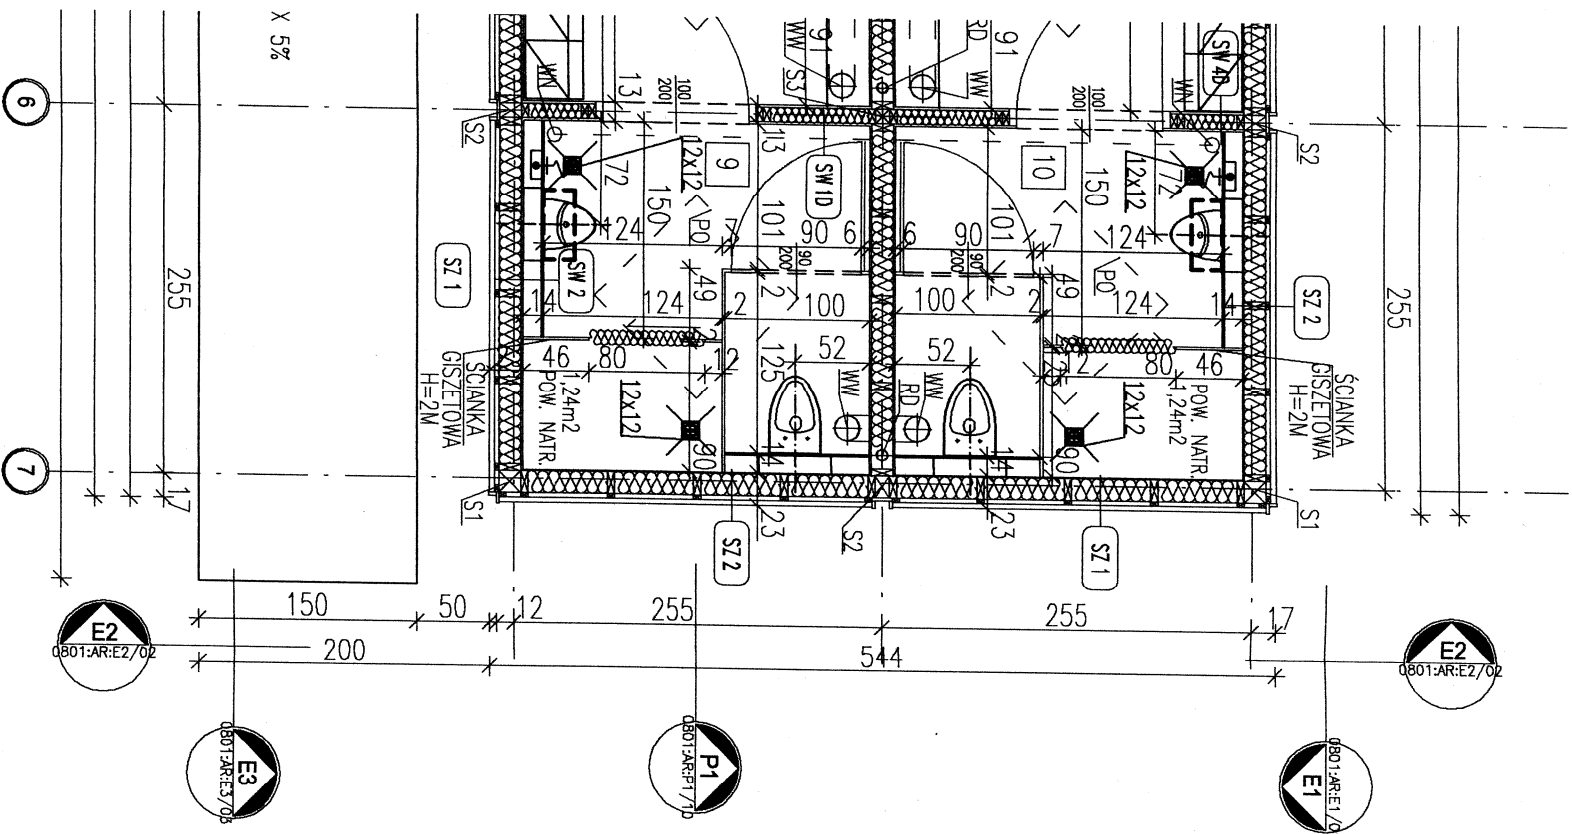

ZESTAWIENIE ELEMENTÓW		
NR.	NAZWA	ILOŚĆ
1	S1	8
2	S2	10
3	S3	3
4	S1	5
5	S2	5
6	S2	2
7	S2	3
8	S2	3
9	S1	2
10	S2	5
11	S2	2
12	P0	10
13	D	4
14	R0	5

*UWAGA: Wymiary przykładowe mogą ulec zmianie w zależności od uwarunkowań miejscowych, rozwiązanie pozostawia się do wyboru przez Inwestora oraz Projektanta przystosowującego projekt do warunków miejscowych. Przy wyborze rozwiązań należy przestrzegać prawa budowlanego, praw pokrewnych i szczegółowych oraz kierować się wiedzą techniczną, rozwiązania muszą uwzględniać minimalne wielkości pomieszczeń zapisane w prawie budowlanym oraz prawach pokrewnych.

zadanie:
ORLIK 2012
MODUŁOWY SYSTEM ZAPLECZA BOISK SPORTOWYCH

inwestor:
WYKONANO NA ZAMÓWIENIE MINISTERSTWA SPORTU

główny projektant/wykonawca projektu:

Kulczyński Architekt



sp. z o.o.
ul. ZGODA 4 m. 2. 00-018 WARSZAWA
tel./fax 827 29 18 tel. 828 22 00

autorzy:
projektant główny: arch. Bogdan Kulczyński
St-29082, MKS25/AM/WM/87

projektanci:
arch. Marek Michałowski
MA/01203, MA-1480

temat rysunku:
WERSJA STANDARD +
RZUT - KONDYGNACJI 1 - PARTER

opracował:
arch. Barbara Kolbaska

brzoza:
ARCHITEKTURA

sprawił:
arch. Maksymilian Ziłkowski
SW-11/2004; MA-1869

faza:
PROJEKT ARCHITEKTONICZNO-BUDOWLANY

nr projektu:	Indeks fazy:	obiekt:	nr rysunku:	rewizja:	data edycji:	arkusz:	skala:
08.01	ABW	S+	AR-02-04	PZ	09.02	1/1	1:50