

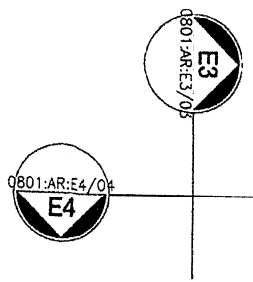
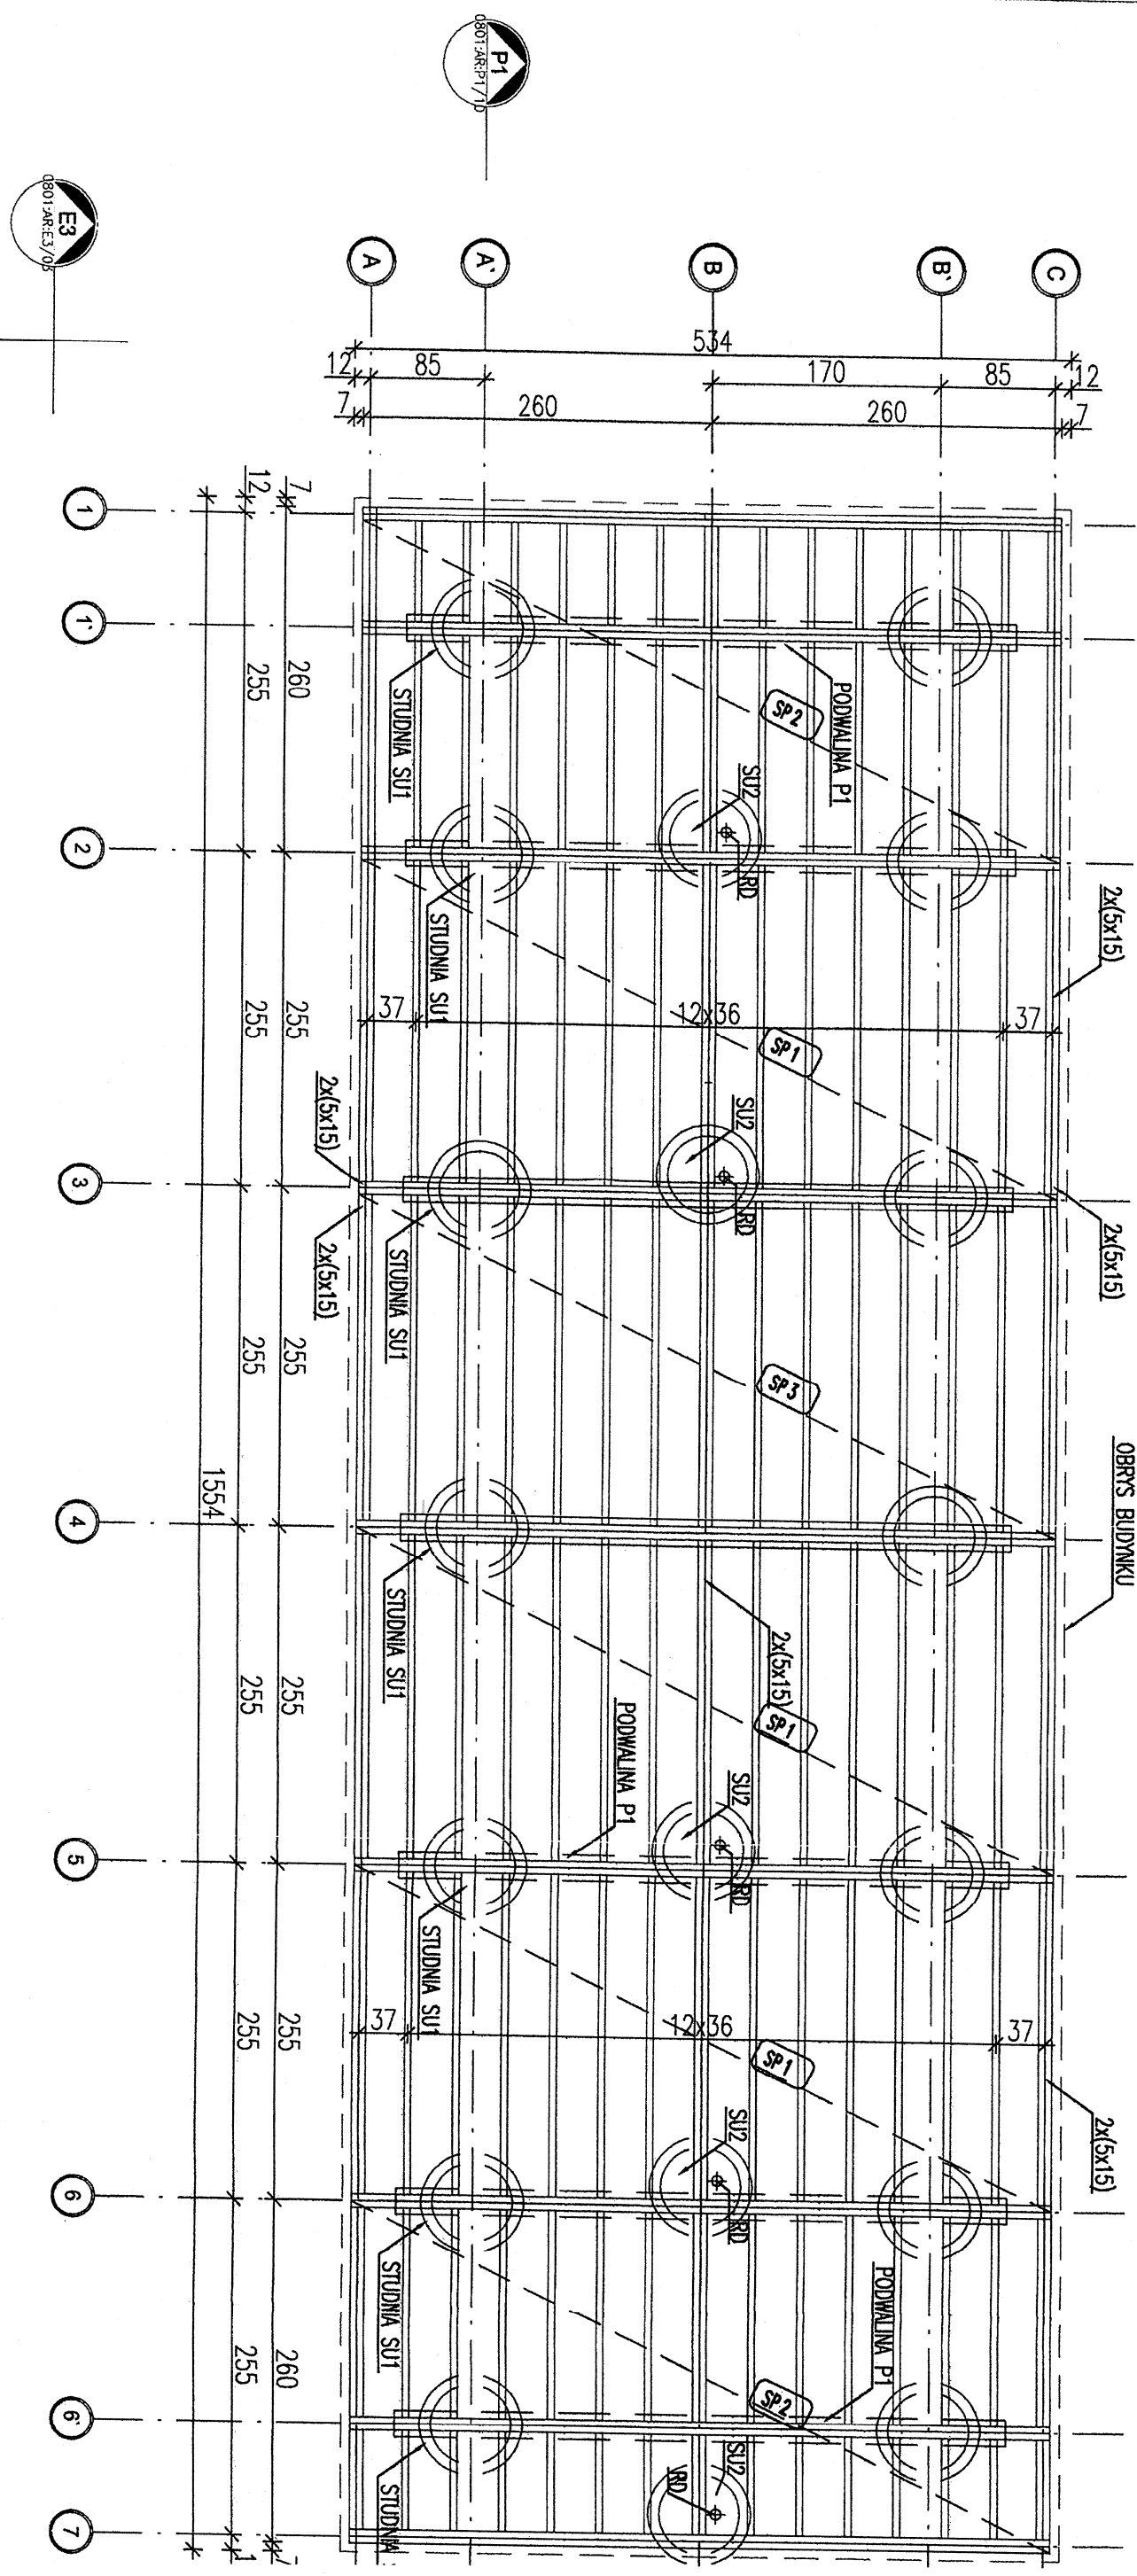


ZAKRES PŁYTY PREFABRYKATU

| ZSTAWIENIE ELEMENTÓW | | | ILOŚĆ |
|----------------------|-------|---|-------|
| NR. | NAZWA | OPS | |
| 1 | SU1 | STUDNIA ŻELBETOWA DEKOWANA WARSTWA BETONU | 14 |
| 2 | SU2 | STUDNIA ŻELBETOWA WYPEŁNIONA ŻWIŁGEM | 7 |
| 3 | P1 | PODMALINA ŻELBETOWA | 7 |
| 4 | SP1 | PANELE PODŁOGOWE 255x520 * | 3 |
| 5 | SP2 | PANELE PODŁOGOWE 260x520 * | 2 |
| 6 | SP3 | PANELE PODŁOGOWE POD PERGOLE 245x520 * | 1 |

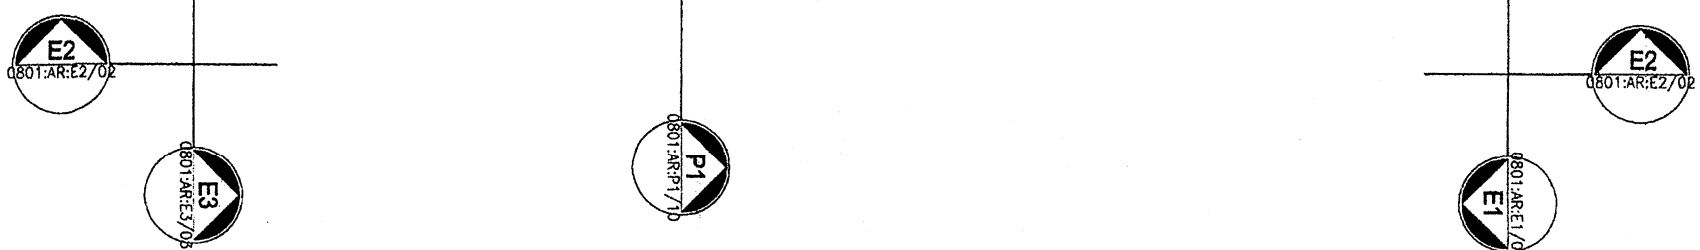

| ZESTAWIENIE ELEMENTÓW | | |
|-----------------------|-------|-------|
| NR. | NAZWA | ILUŚĆ |
| 1 | SU1 | 14 |
| 2 | SU2 | 7 |
| 3 | P1 | 7 |
| 4 | SP1 | 3 |
| 5 | SP2 | 2 |
| 6 | SP3 | 1 |

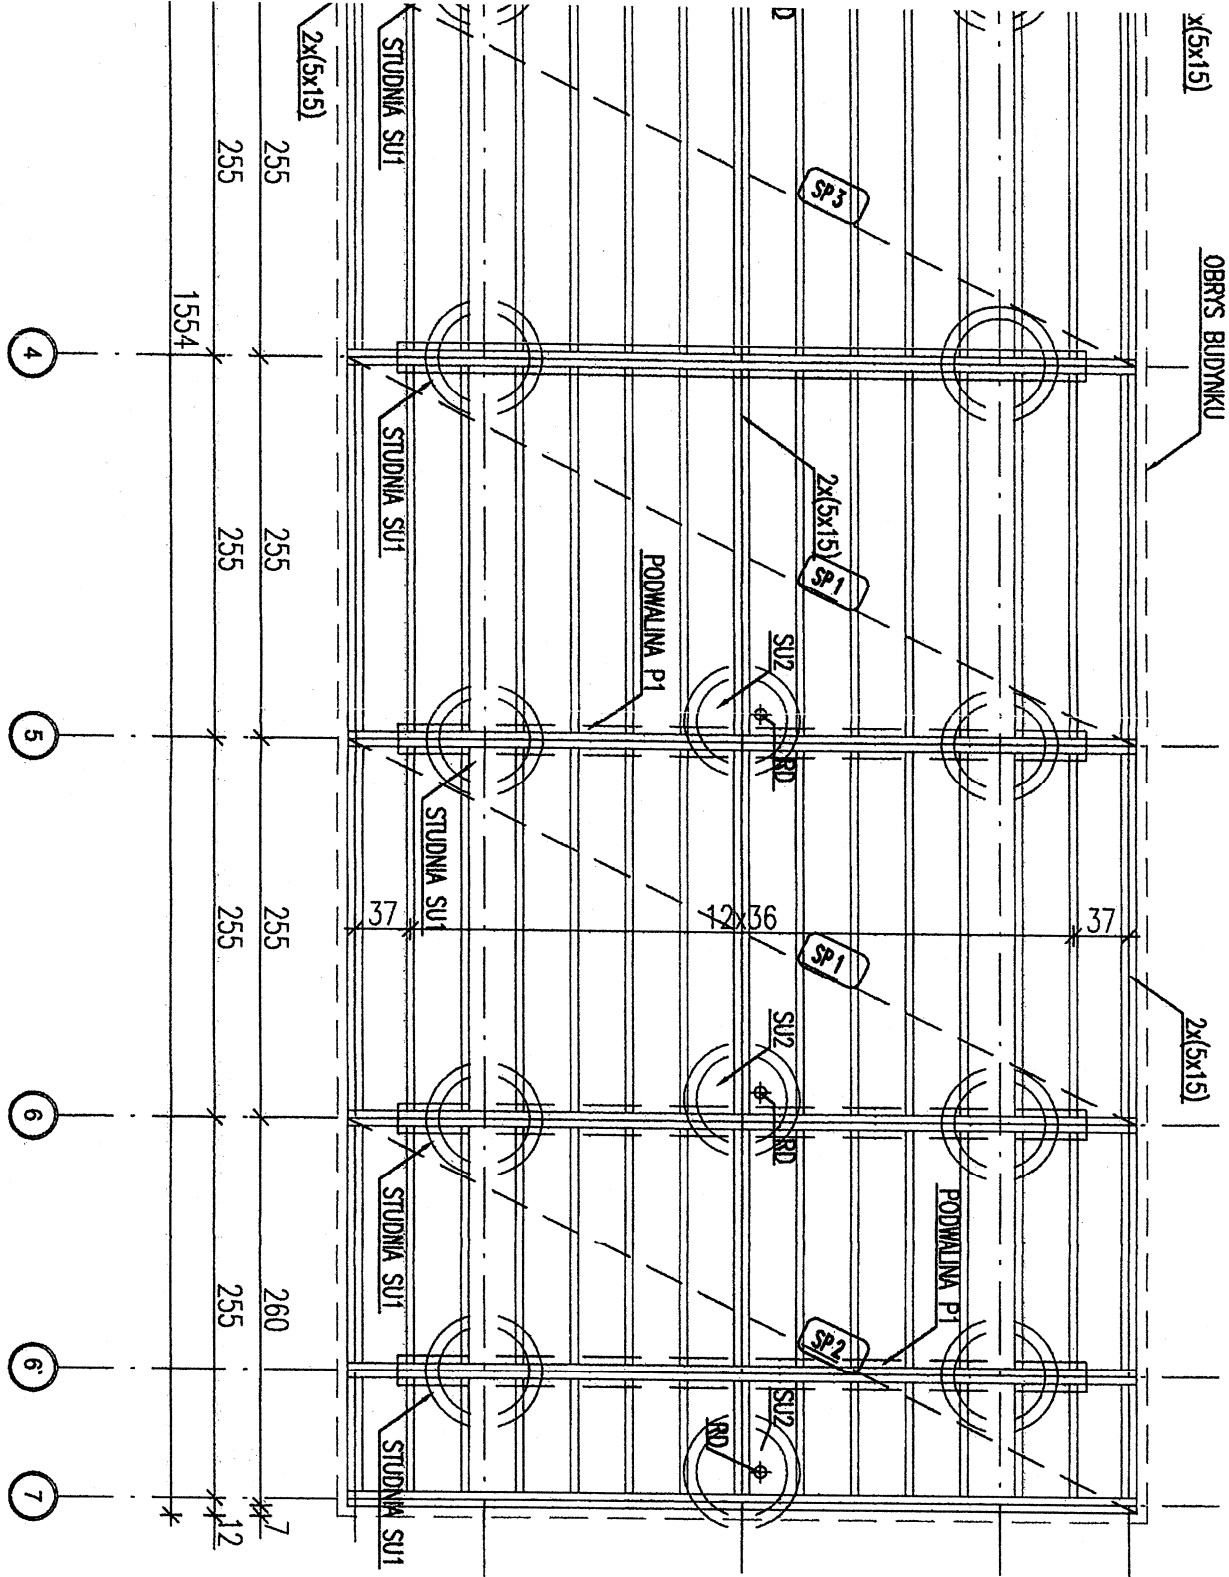

*UWAGA:Wymiary przykładowe mogą ulec zmianie w zależności od uwarunkowań miejscowych, rozwiązanie pozostawia się do wyboru przez Inwestora oraz Projektanta przystosowującego projekt do warunków miejscowych. Przy wyborze rozwiązań należy przestrzegać prawa budowlanego, praw pokrewnych i szczególnych oraz kierować się wiedzą techniczną, rozwiązywania muszę uwzględnić minimalne wielkości pomieszczeń zapisane w prawie budowlanym oraz prawach pokrewnych

Zodanie:
ORLIK 2012
MODULKOWY SYSTEM ZAPLECZA BOISK SPORTOWYCH

inwestor:
WYKONANO NA ZAMÓWIENIE MINISTERSTWA SPORTU

generolny projektant/wykonowca projektu:

Kulczyński Architekt

ul. ZGODA 4 m. 2. 00-018 WARSZAWA
tel./fax 827 29 18 tel. 828 22 00

autorzy:
projektant generolny: arch. Bogdan Kulczyński
projektanci: arch. Marek Michałowski
arch. Włodzisław Winiarski

opracowali:
arch. Łukasz Milewski

Arch. Marek Michałowski
Upł. budyń MA/012/03

| | | | | | | | | | | | | | | | |
|--------------|-------|--------------|-----|---------|----|-------------|----------|----------|---|--------------|-------|---------|-----|--------|------|
| nr projektu: | 08.01 | indeks fazy: | ABW | obiekt: | S+ | nr rysunku: | AR-02-03 | rewizja: | - | data edycji: | 08.04 | orkusz: | 1/1 | skala: | 1:50 |
|--------------|-------|--------------|-----|---------|----|-------------|----------|----------|---|--------------|-------|---------|-----|--------|------|

SPROWADZIŁ:
Maksymilian Ziolkowski
ARCHITEKT
budyń, nr SMSW/002004; MA-1859
MA 1859

PROJEKT ARCHITEKTONICZNO-BUDOWLA