



Skala 1 : 50

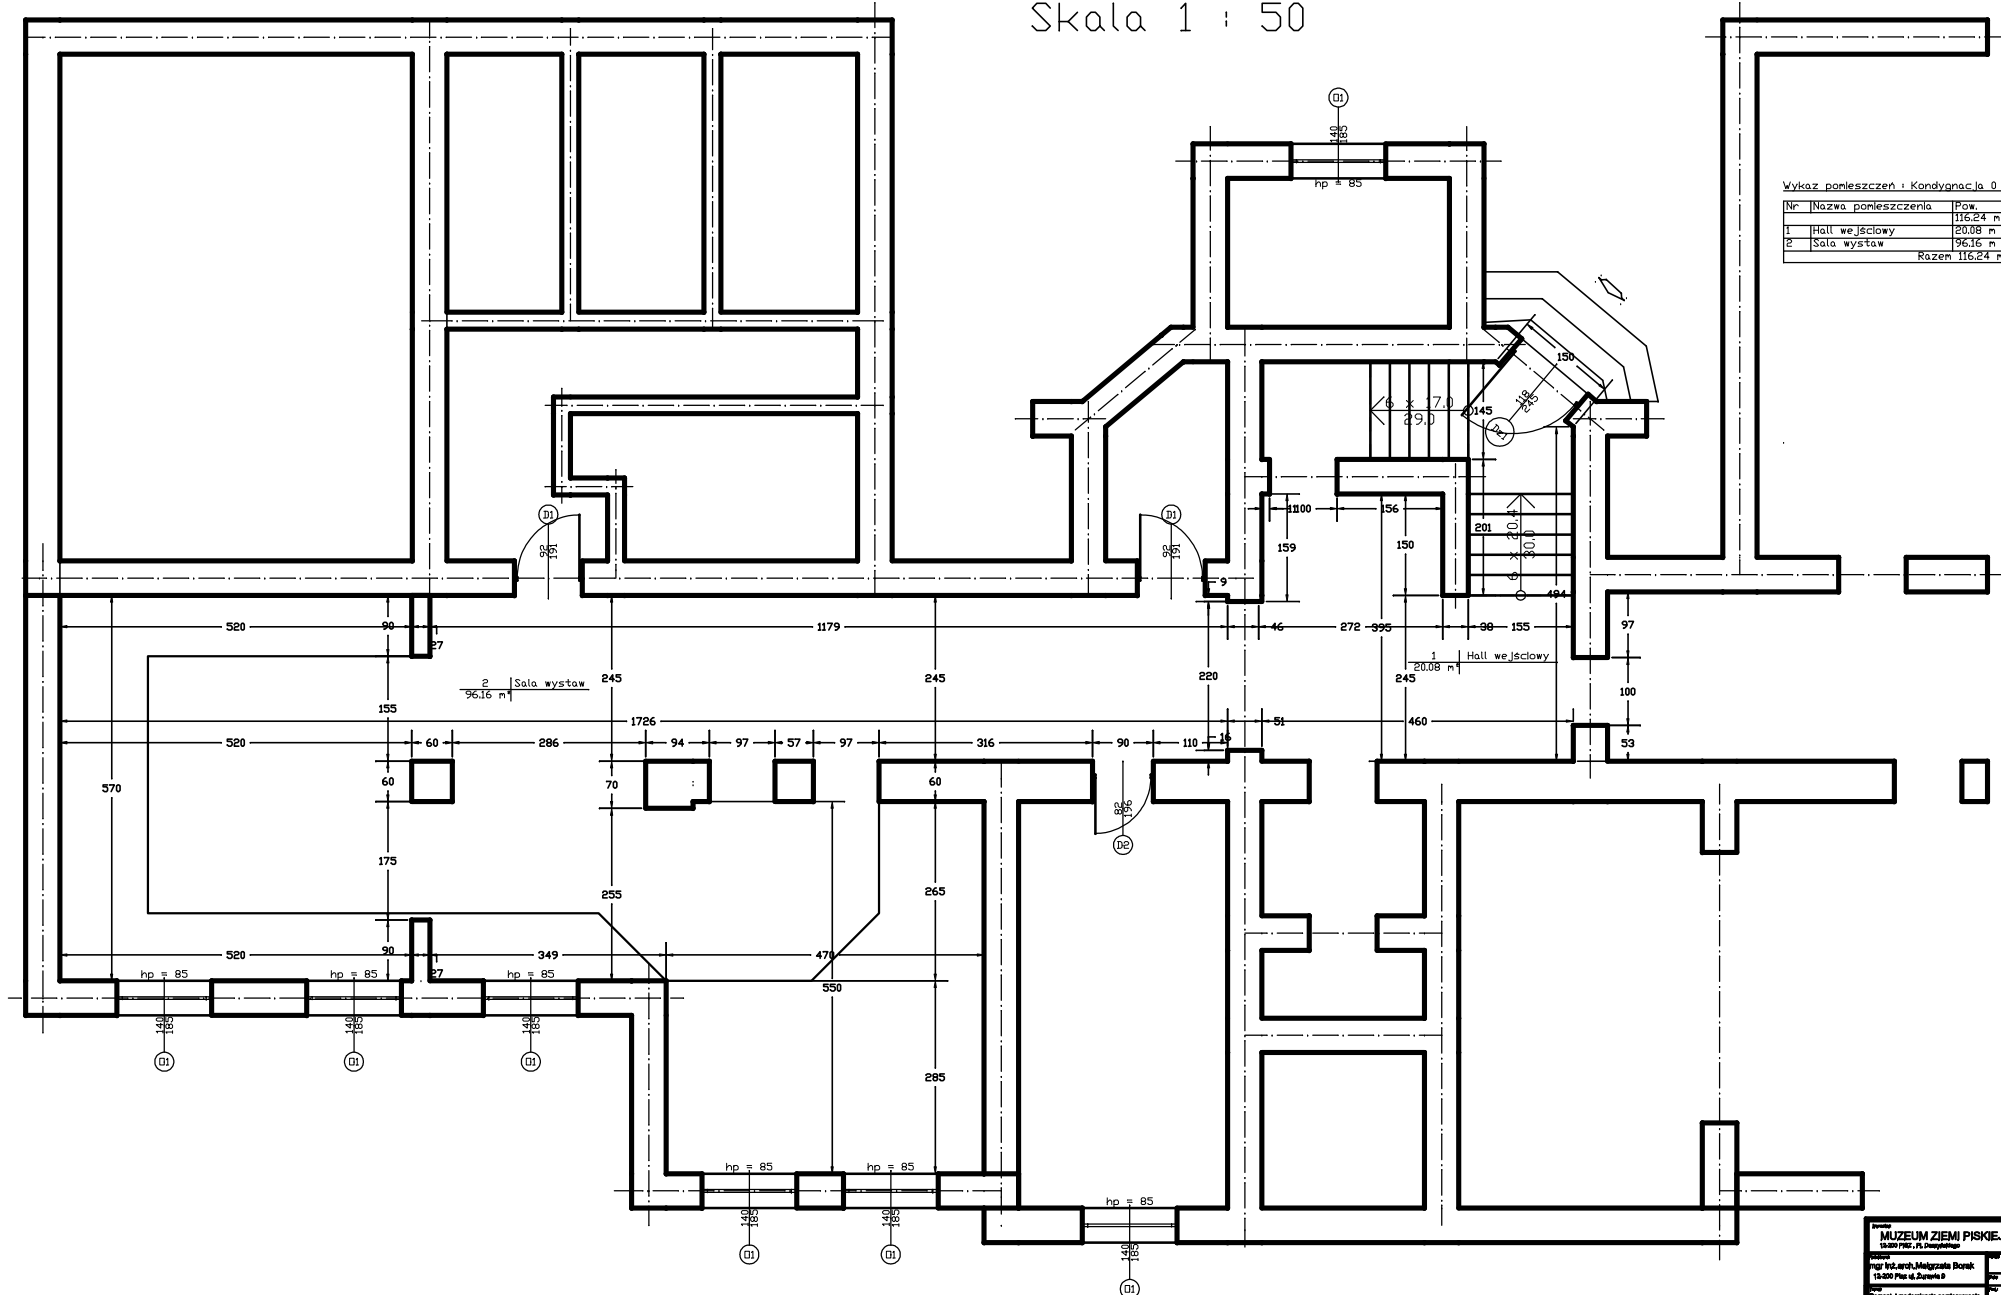

Wykaz pomieszczeń : Kondygnacja 0

Nr	Nazwa pomieszczenia	Pow.
		116,24 m ²
1	Hall wejściowy	20,08 m ²
2	Sala wystaw	96,16 m ²
Razem		116,24 m ²


245

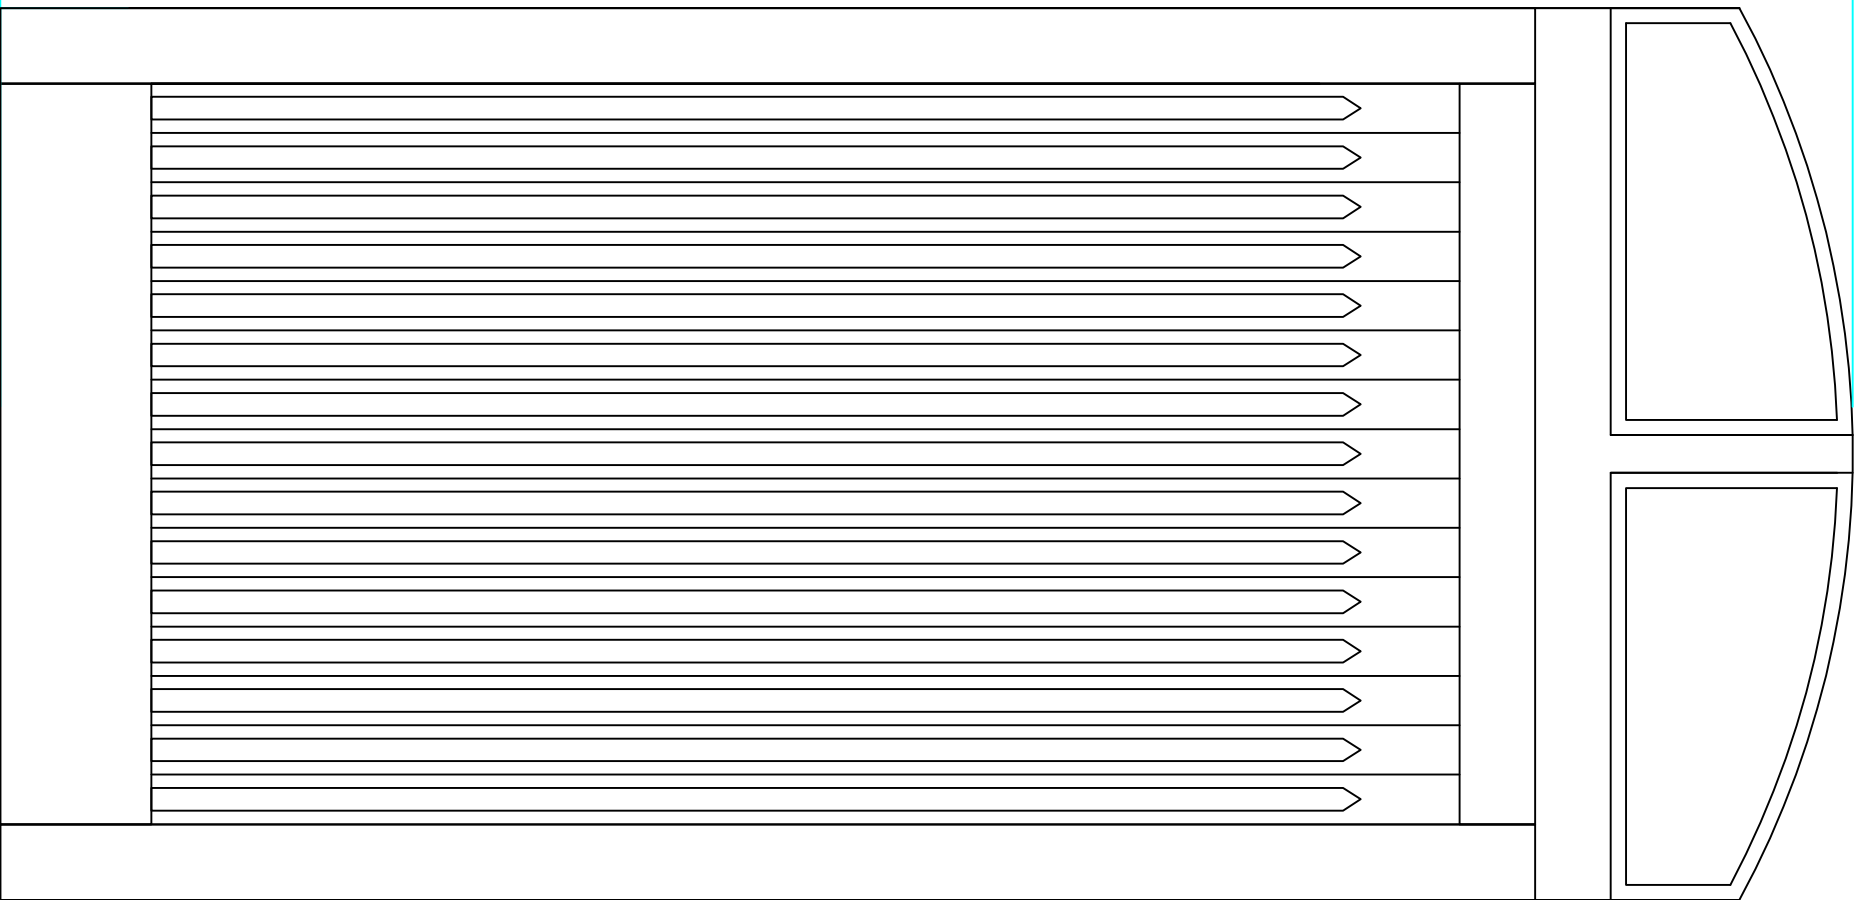

118

DRZWI ISTNIEJĄCE DZ1

230

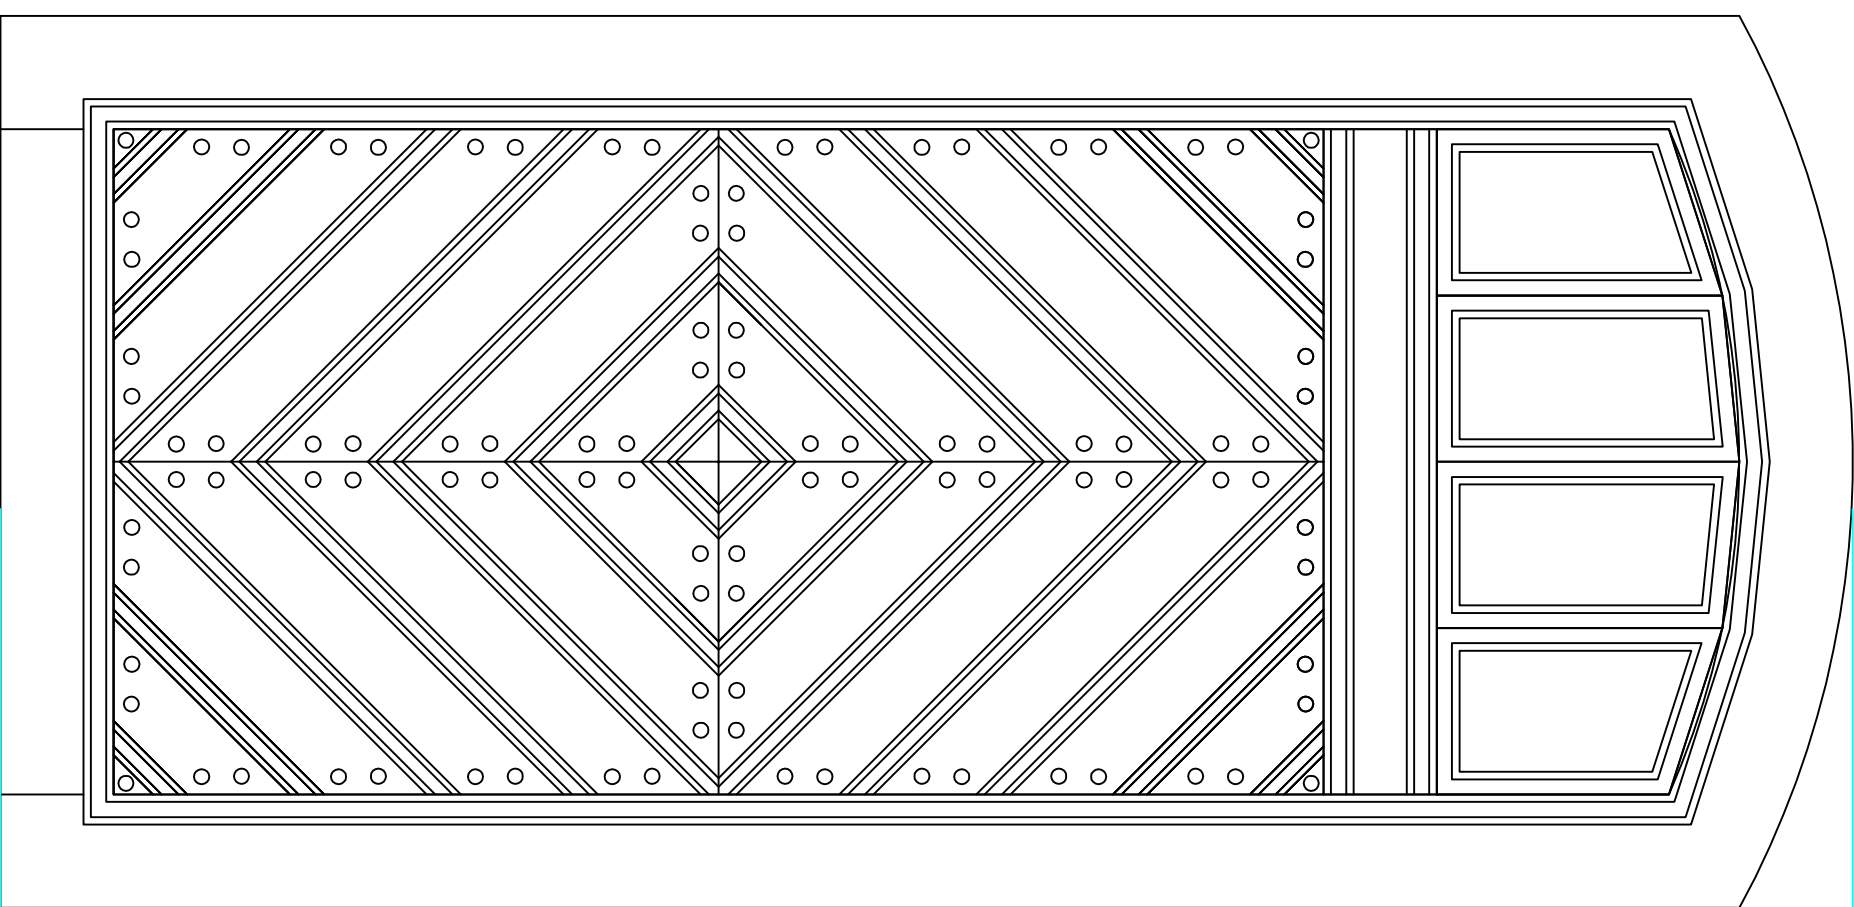

118

DRZWI PROJEKTOWANE DZ1


245

Inwestor:			
MUZEUM ZIEMI PISKIEJ nr 2			
12-200 PISZ, Pl. Daszyńskiego			
Projektant:			
mgr inż. arch. Małgorzata Borak			
12-200 Pisz ul. Żurawia 9			
Temat:			
Remont i modernizacja pomieszczenia			
sali wystaw i hallu wejściowego			
DRZWI ZEWNĘTRZNE - DZ1			
Skala:		1 : 10	
Data:		2009-10-01	
Rysunek:		nr 001	
Narysował:		M. B.	
Wzrost:		170 cm	

D1

90


190

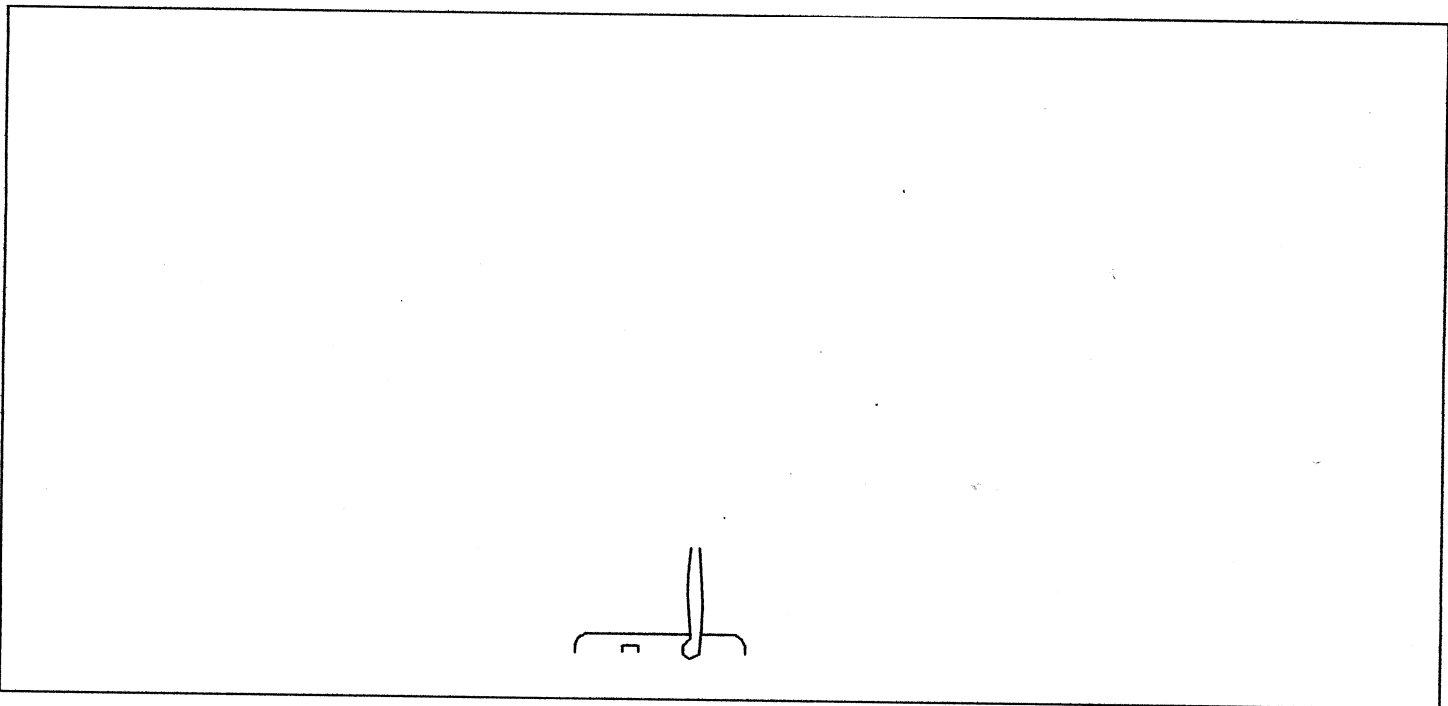

D2

80


195

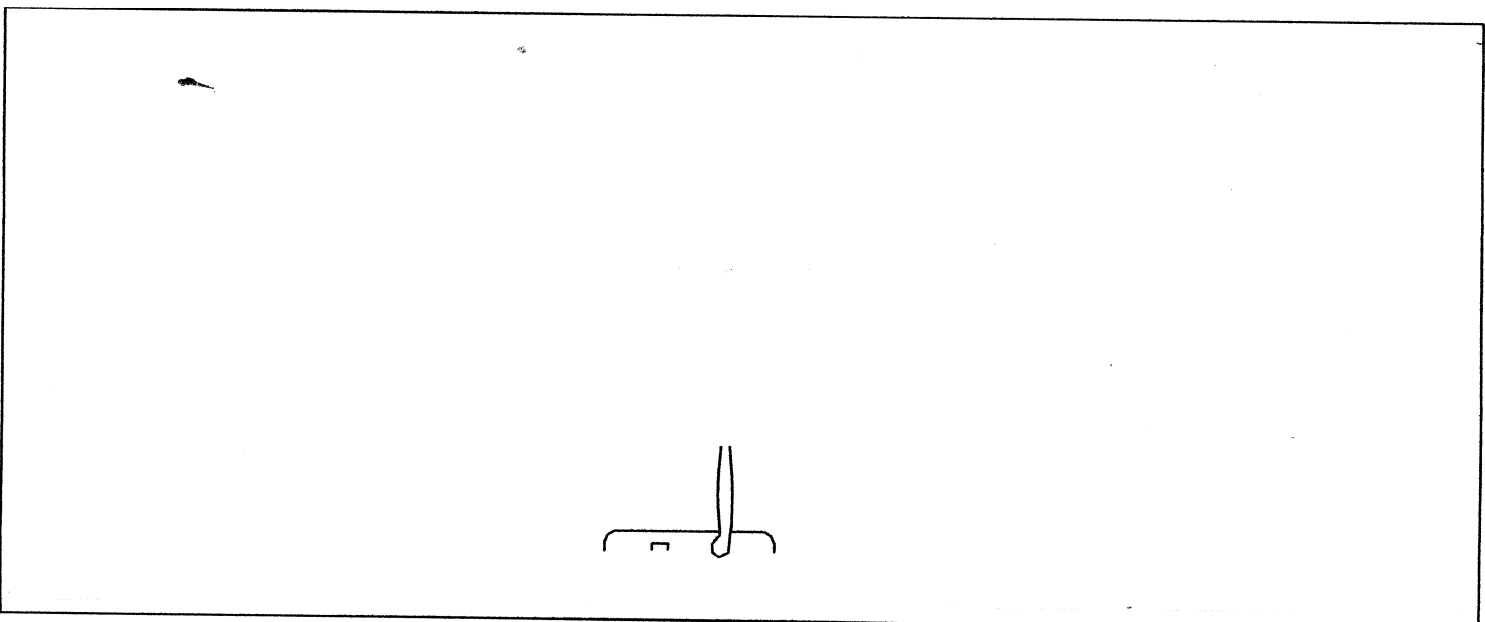

drzwi magazynowe
90 x 190 cm, 2 szt.

drzwi magazynowe
80 x 195 cm, 1 szt.

Inwestor:		MUZEUM ZIEMI PISKIEJ nr 3	
12-200 Pisz, Pl. Daszyńskiego			
Projektant:		Skala: 1 : 10	
mgr inż arch. Małgorzata Borek		Data: 2006-10-01	
12-200 Pisz, ul. Żurawia 9			
Temat:			
Remont i modernizacja pomieszczenia			
sali wystaw / sali wejściowego			
DRZWI WEWNĘTRZNE - D1, D2			

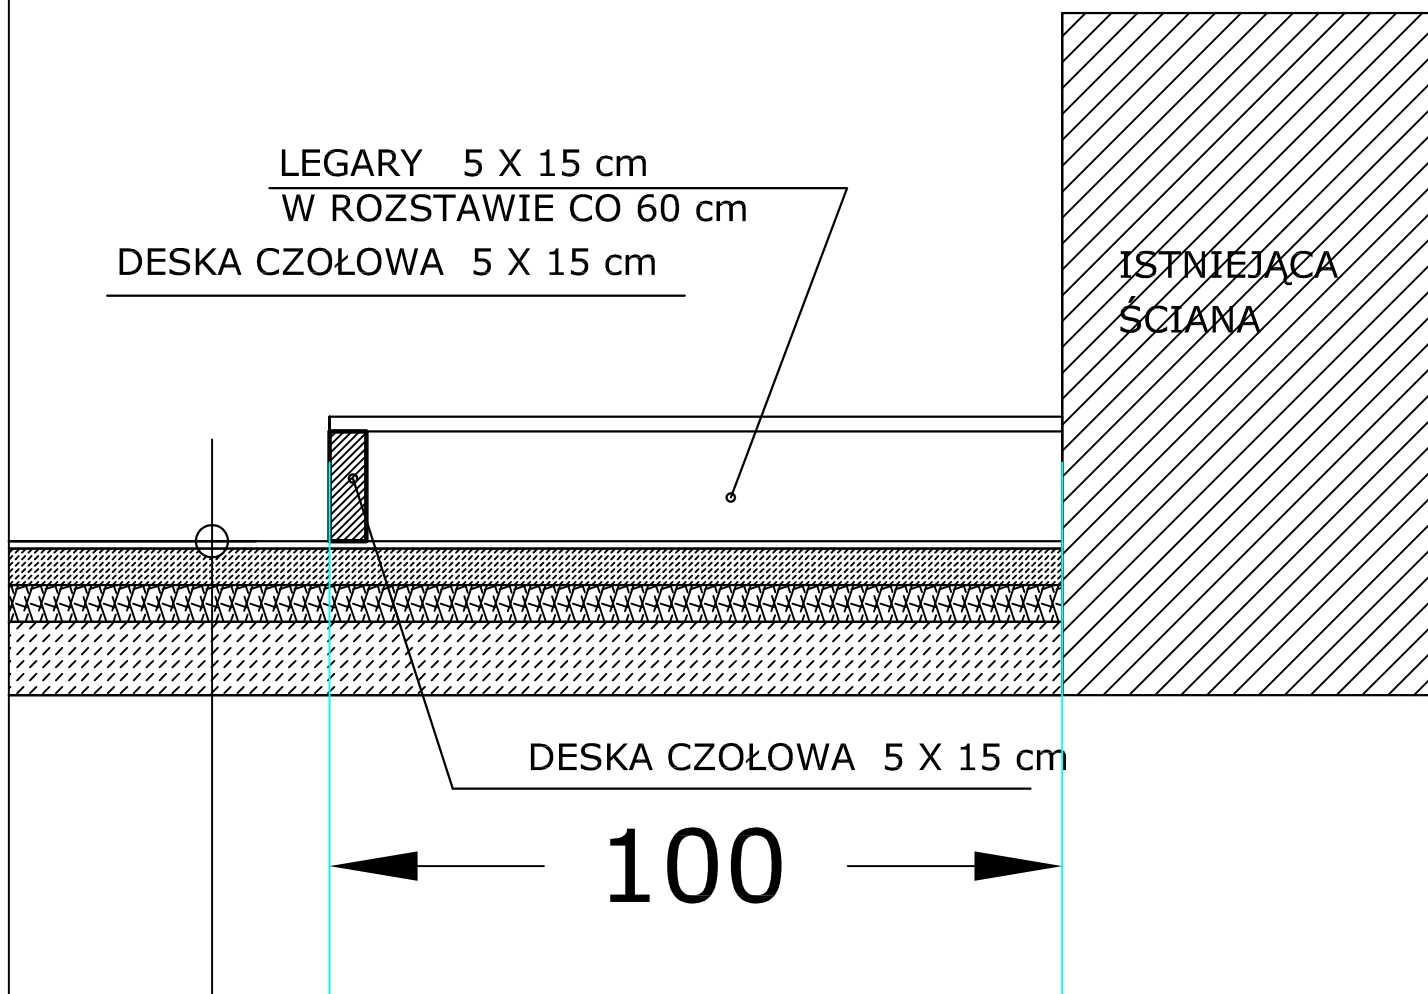


WARSTWY POSADZKI SALI WYSTAW

1. KAMIEŃ "MULTIKOLOR"
2. ZAPRAWA ZAWIBROWANA gr 5 cm
3. STYRODUR 5 cm
4. IZOLACJA 2 X PAPA ASFALTOWA
5. ISTNIEJĄCA POSADZKA BETONOWA

warstwy posadzki sali wystaw


Inwestor: MUZEUM ZIEMI PISKIEJ nr 4 12-200 PISZ, Pl. Daszyńskiego	
Projektował: mgr inż.arch.Małgorzata Borak 12-200 Pisz ul. Żurawia 9	Skala: 1 : 10
Temat: Remont i modernizacja pomieszczenia sali wystaw i hallu wejściowego	Data: 2009-10-01
Szczegół podestu pod ekspozycję	Pod.: nr upr.:
	Nr rys.:
	(c) 2001 INTERsoft Sp. z o.o.

OKNO - 01

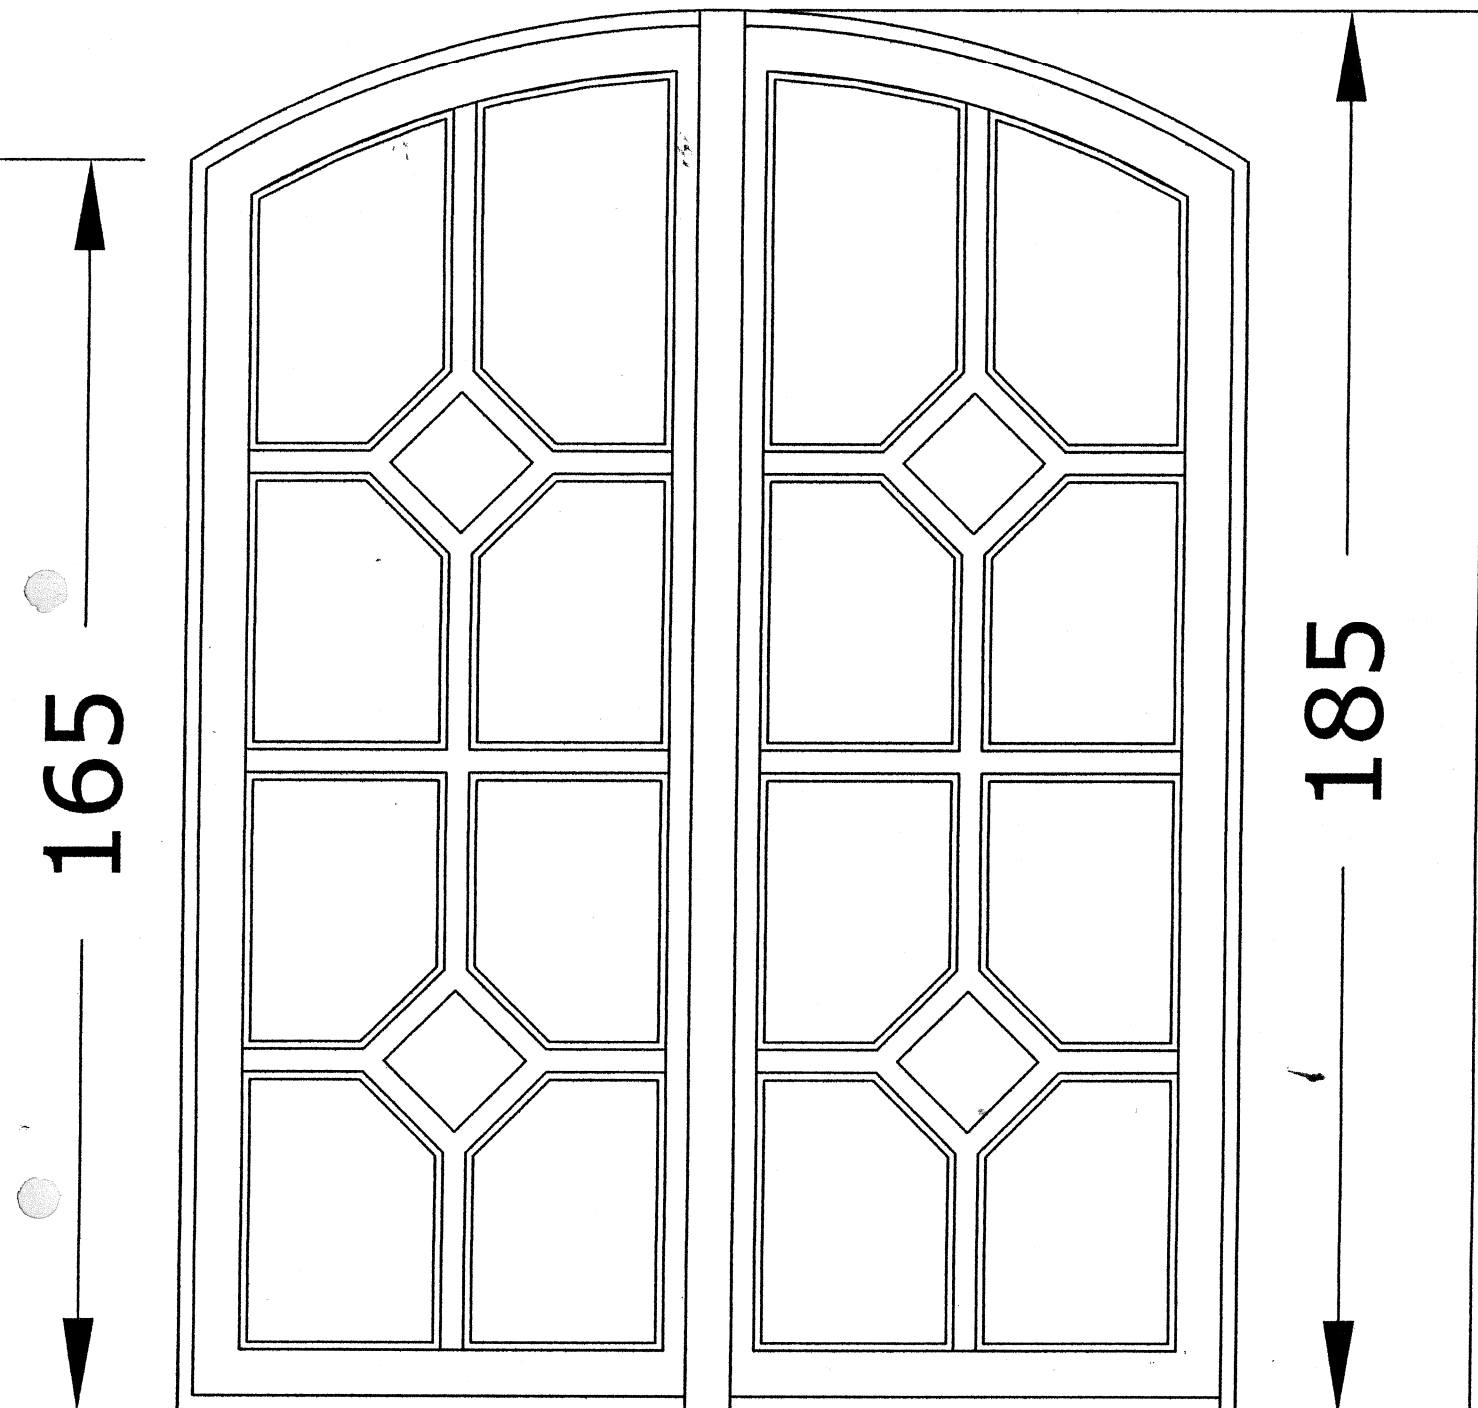


**istniejące okna sali
wystaw**

Inwestor: MUZEUM ZIEMI PISKIEJ nr 5 12-200 PISZ, Pl. Daszyńskiego	
Projektant: mgr inż. arch. Małgorzata Borak 12-200 Pisz ul. Żurawia 9	Skala: 1 : 10
Temat: Remont i modernizacja pomieszczenia sali wystaw i hallu wejściowego	Data: 2009-10-01
ISTNIEJĄCE OKNA SALI WYSTAW	Podpisanie: <i>[Signature]</i>
	Nr rys.:
	107 ZAD11 WYKONANIE 2 z 4 k.

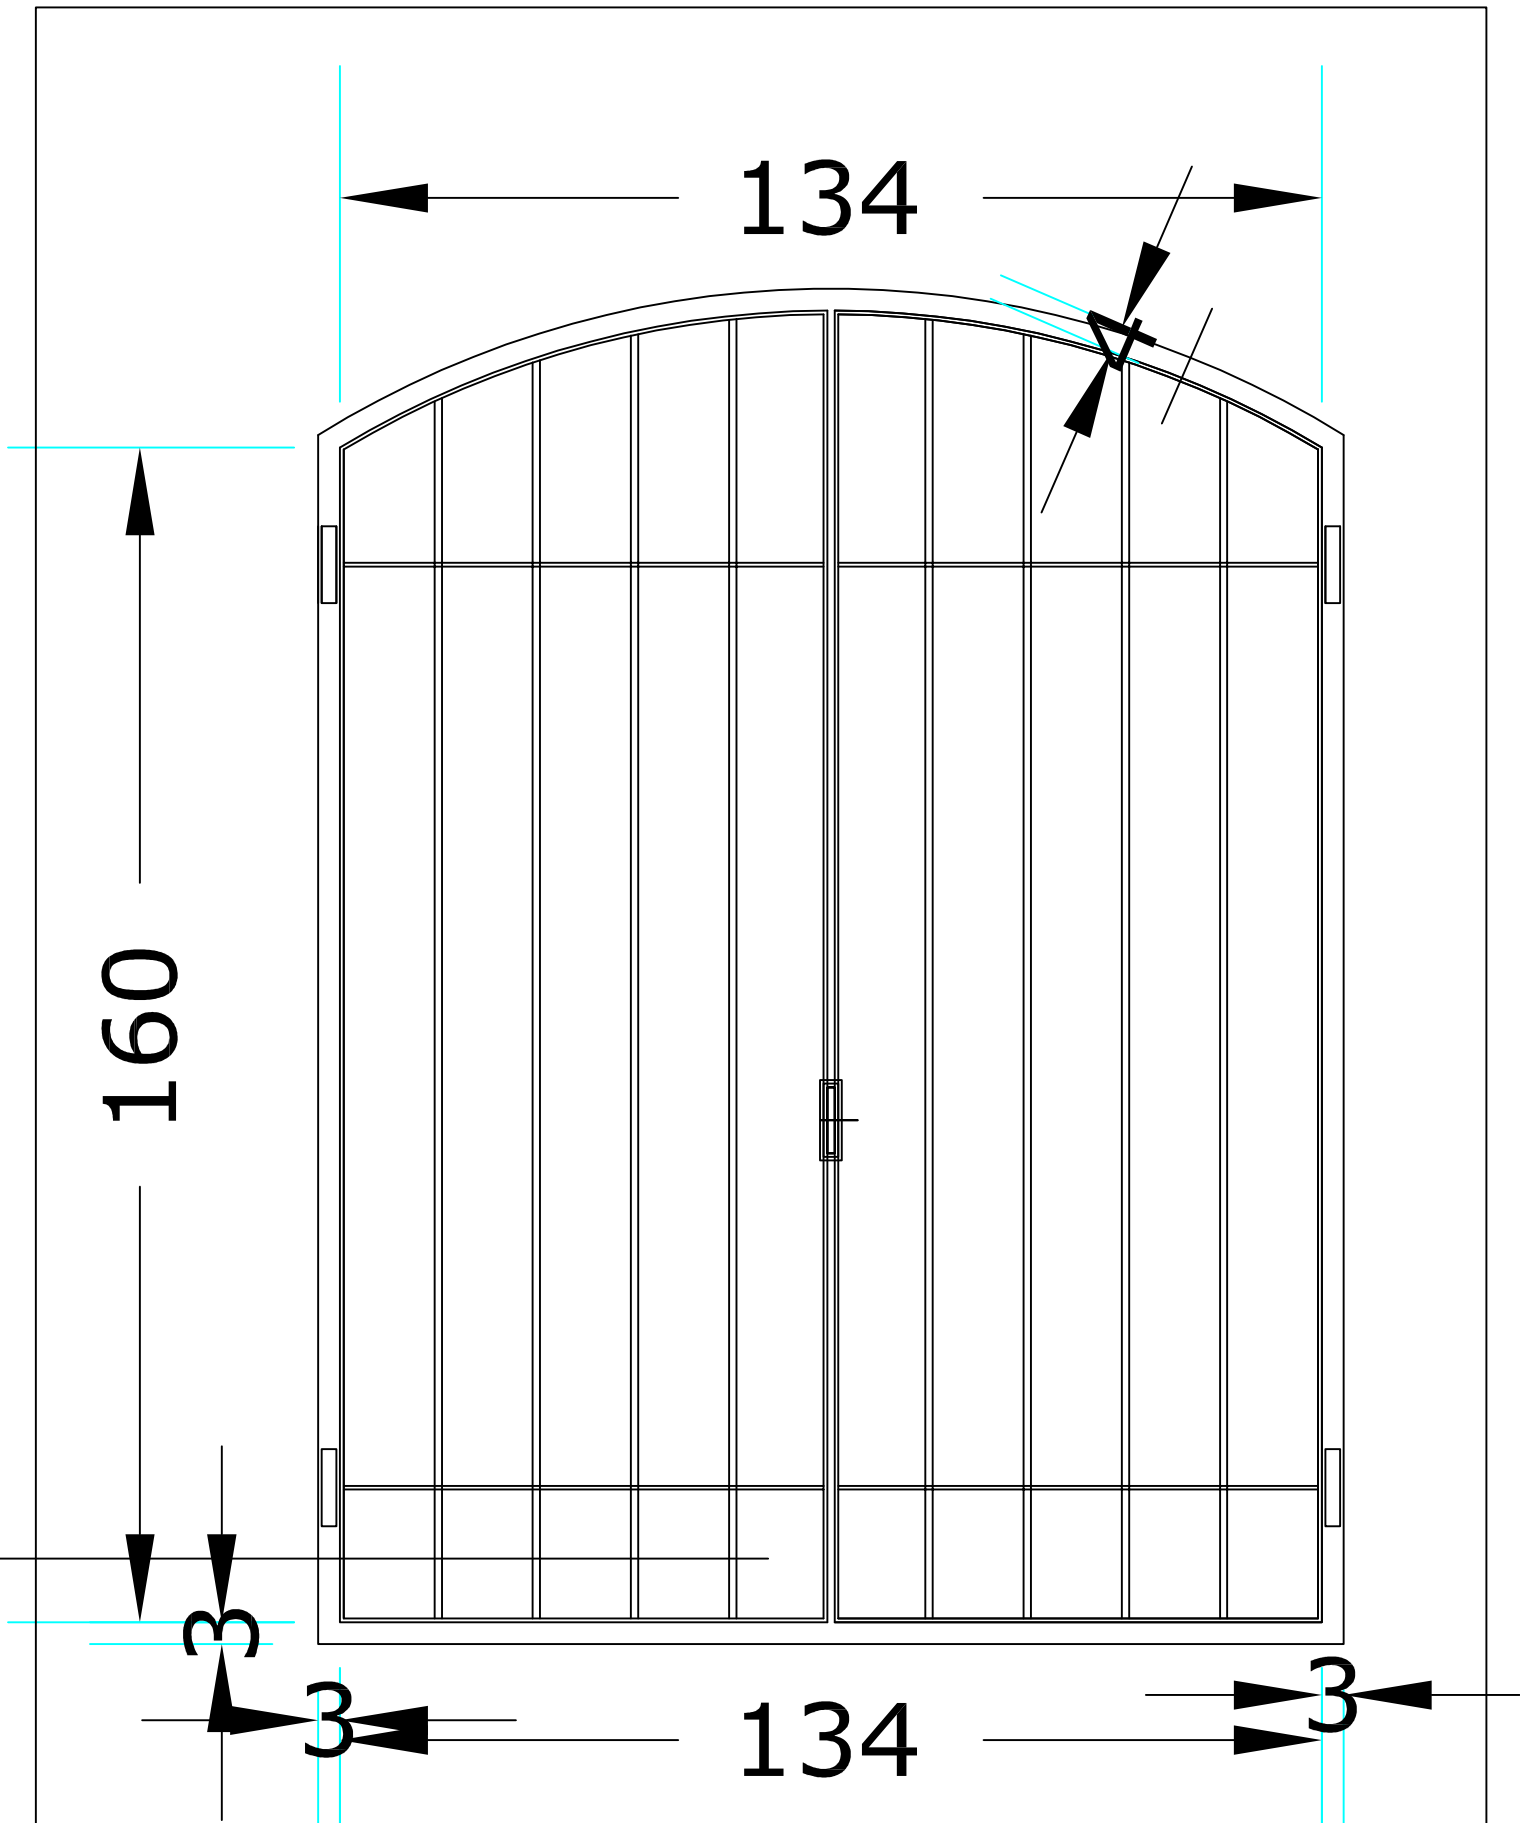

**wymiary kraty
wewnątrz ościeży**

Inwestor: MUZEUM ZIEMI PISKIEJ nr 6 12-200 PISZ, ul. Daszyńskiego	
Projektował: mgr inż.arch. Małgorzata Borak 12-200 Pisz ul. Żurawia 9	Skala: 1 : 10
Temat: Remont i modernizacja pomieszczenia sali wystaw i hallu wejściowego	Data: 2009-10-01
ZMNIJSZONA KRATA OKIENNA	Pod: nr upr: Nr rys:
(c) 2009 INTERIOR SP. Z O.O.	

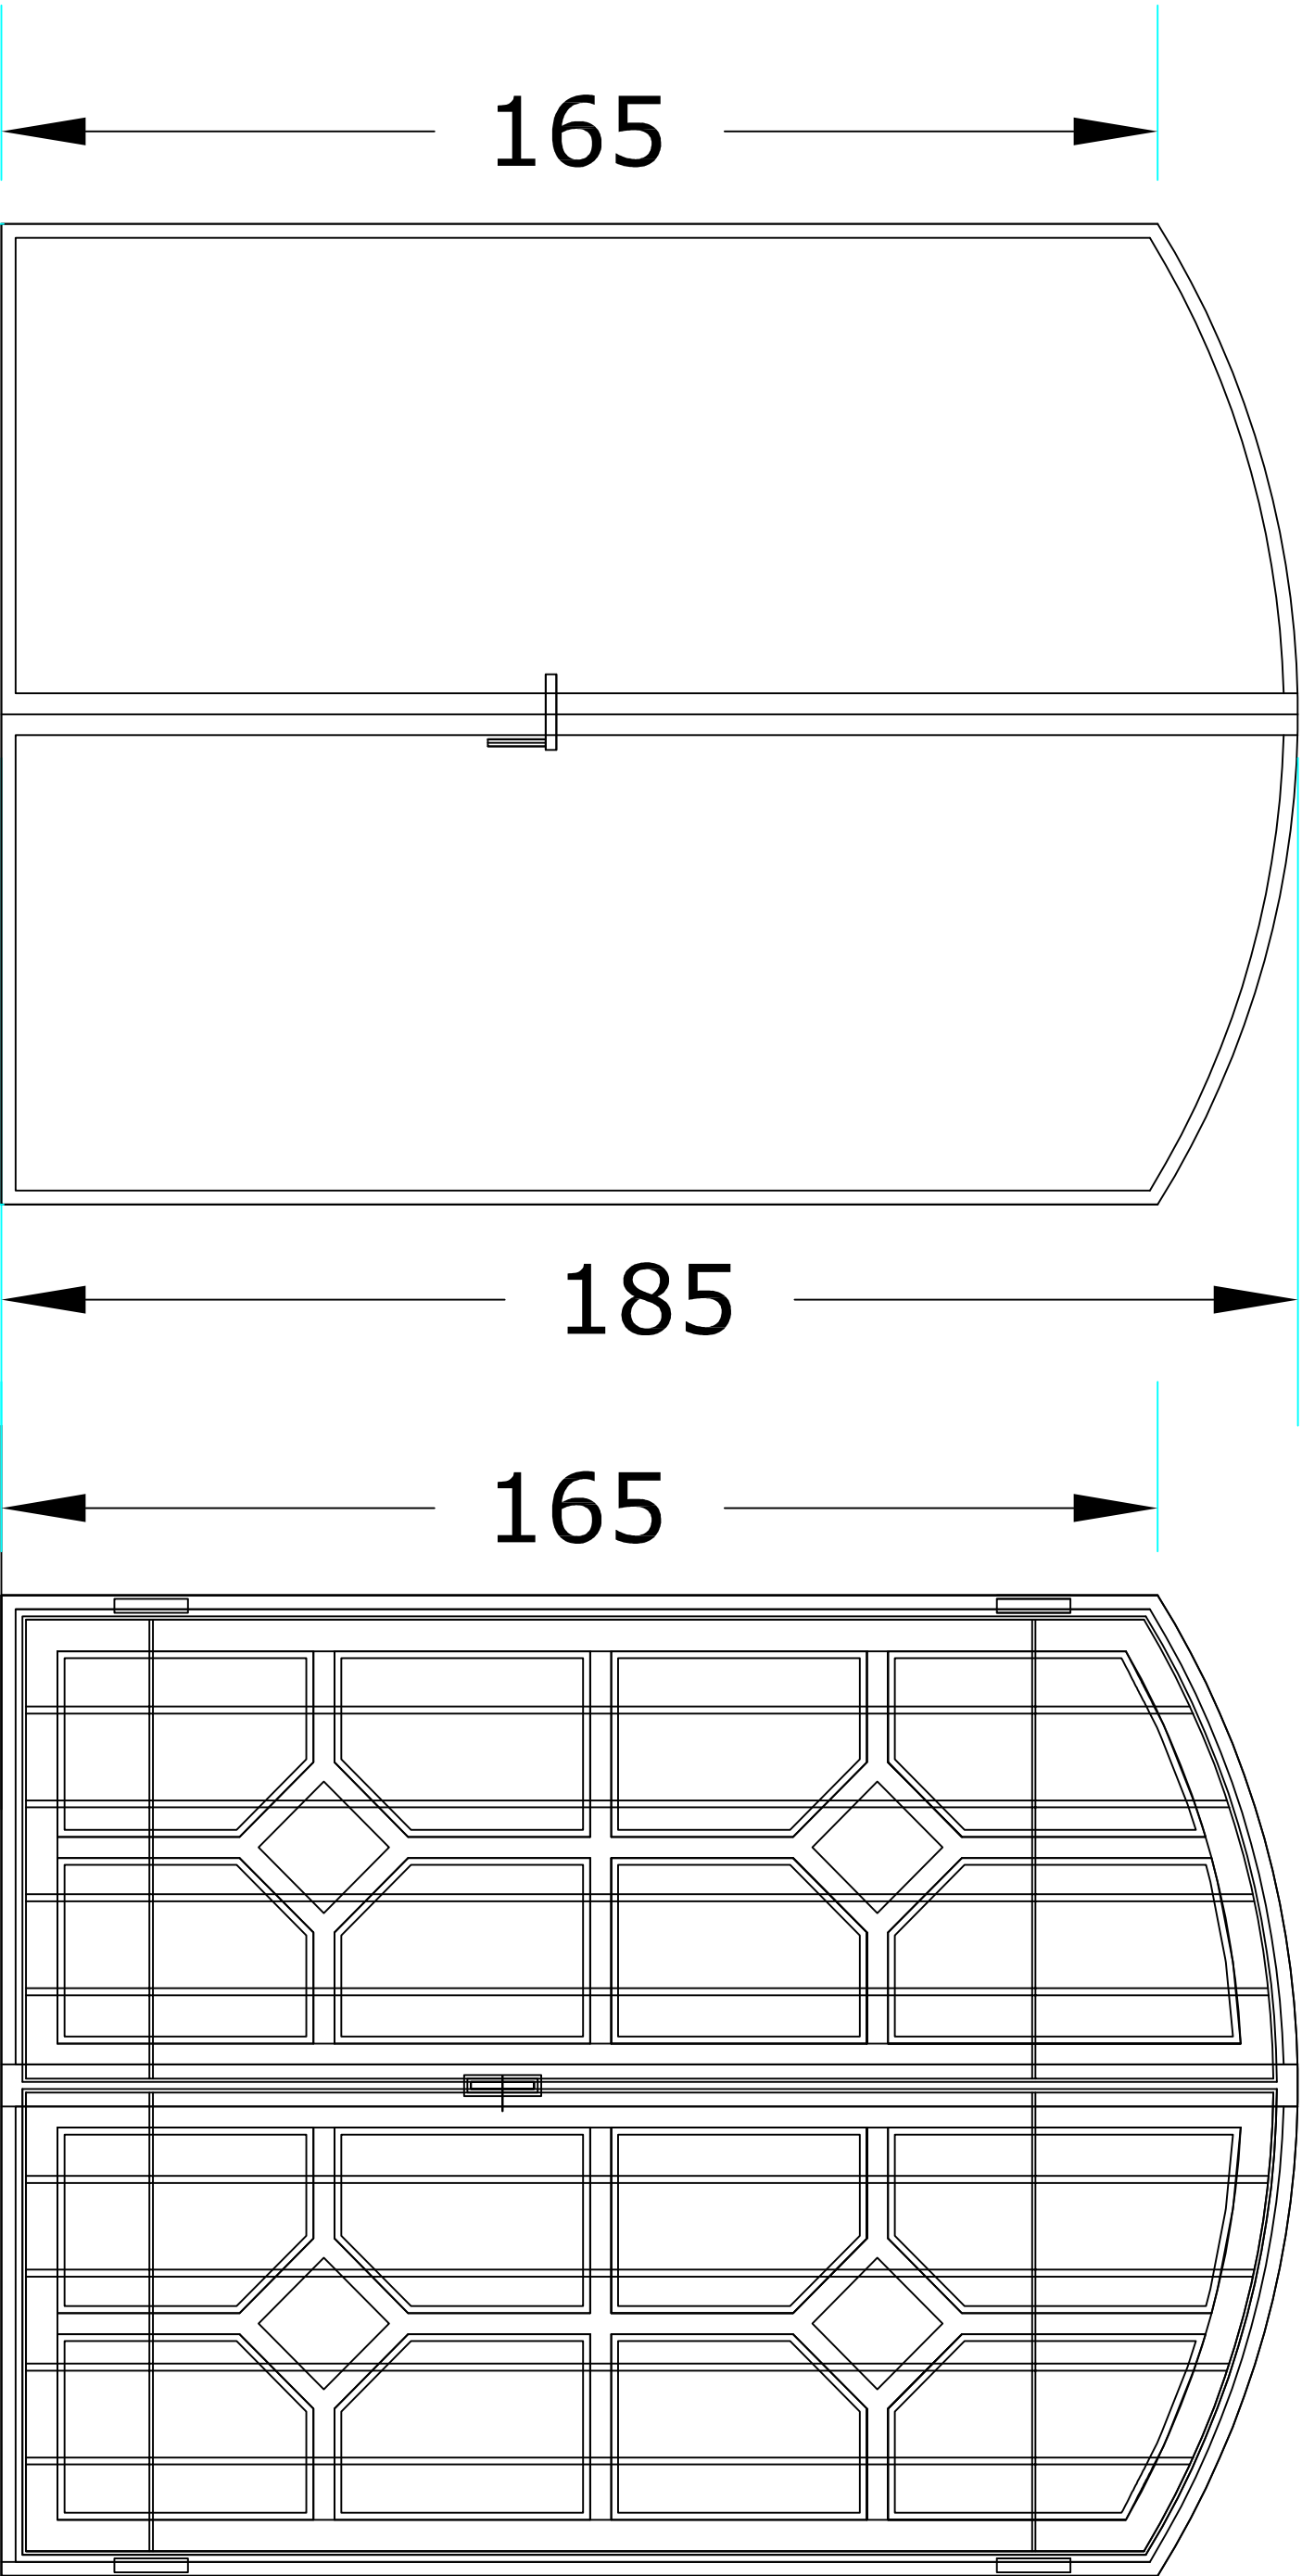

165

140

185

165

okiennica wewnętrzna malowana
na kolor ciemnobrązowy,
zastępująca okno i kratę

nr 2

okno z kratą

Inwestor:		MUSEUM ZIEMI PISKIEJ nr 7	
12-200 PISZ, Pl. Daszyńskiego			
Projektant:		Skala: 1 : 10	
mgr inż. arch. Małgorzata Borak			
12-200 Pisz ul. Żurawia 9		Data: 2009-10-01	
Temat: Remont i modernizacja pomieszczenia		Rodzaj: _____	
sali wystaw i hallu wejściowego		Nr arch.: _____	
OKIENNICA WEWNĘTRZNA		Nz rys.: _____	
		TUTAJ WYKONAJ 35 X 35	