



PRZEKRÓJ A-A

±0.00 = 118.13 ISTNIEJĄCY POZIOM POSADZKI PRZY ELEWACJI

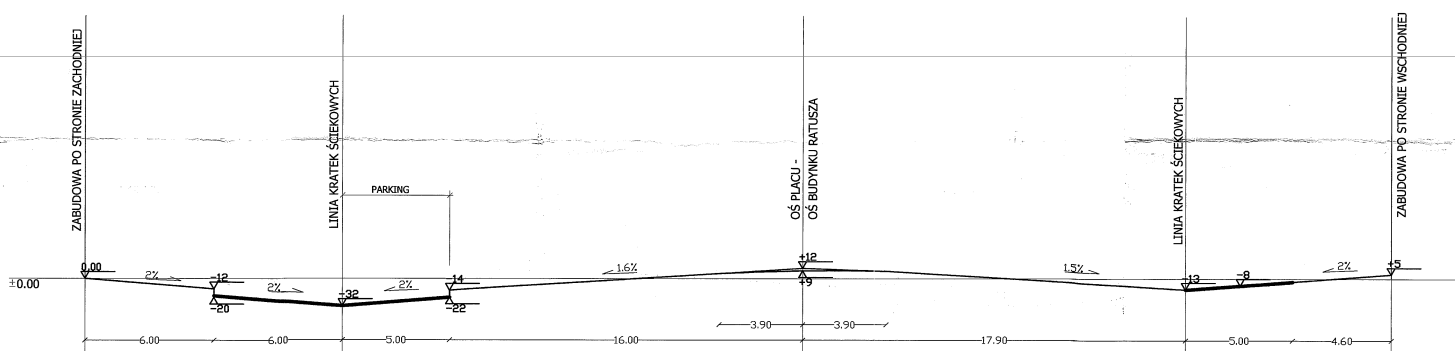


PRZEKRÓJ B-B

±0.00 = 118.13 ISTNIEJĄCY POZIOM POSADZKI PRZY ELEWACJI

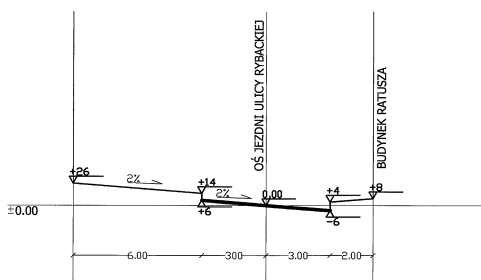

PRZEKRÓJ C-C

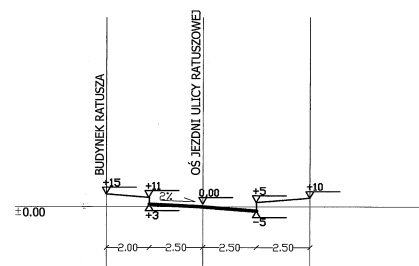

PRZEKRÓJ D-D

TEMAT:	PROJEKT REWITALIZACJI ŚRÓDMIEŚCIA MIASTA PISZ		
FAZA OPRAC.:	PROJEKT BUDOWLANY		
NAZWA RYS.	PRZESZKOCZENIE NORMALNE PLACU DĄSZYŃSKIEGO		
AUTOR:	inż. Leszek Burzyński	Nr. upr. Upr. inż. Leszek nr 14266	Podpis <i>LESZEK BURZYŃSKI</i> inż. Leszek nr 14266
DATA:	BRANŻA	SKALA	NR. UMOWY
luty 2005	DROGI	1:50 / 200	2