



Przekrój poprzeczny E-E

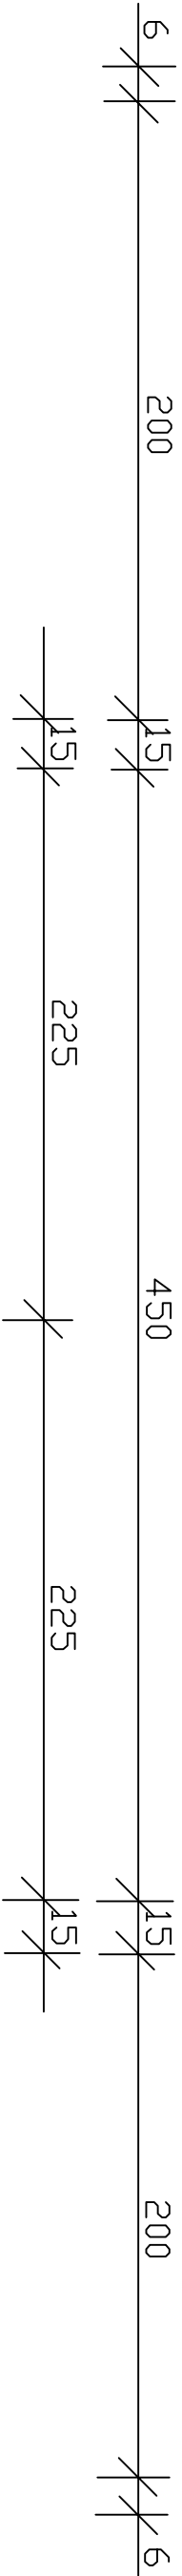


6 cm kostka betonowa
4 cm podsypka cementowo – piaskowa
15 cm podbudowa z kruszywa naturalnego stab. mechanicznie


Szczegół A

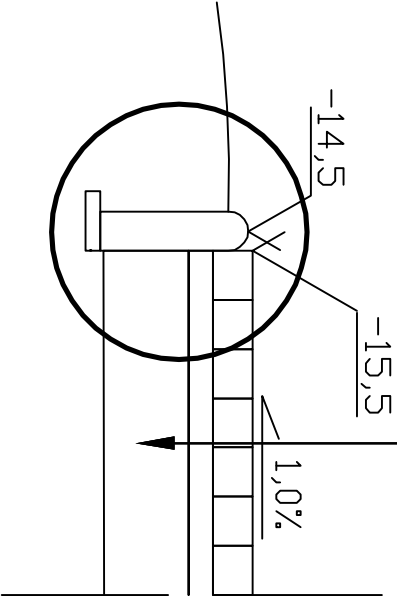

Szczegół B

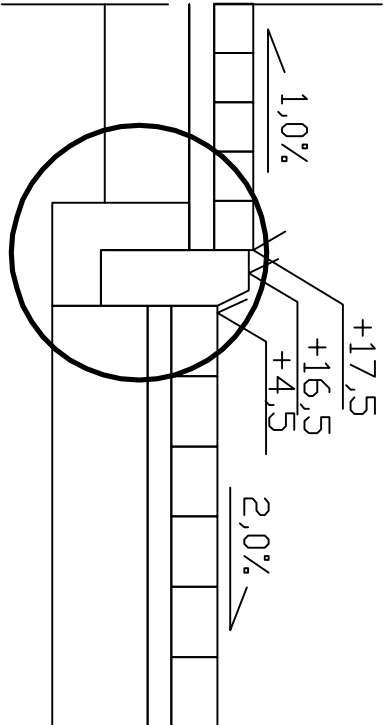

8 cm kostka betonowa
5 cm podsypka cementowo – piaskowa
25 cm podbudowa z kruszywa stab. cementem B 2,5

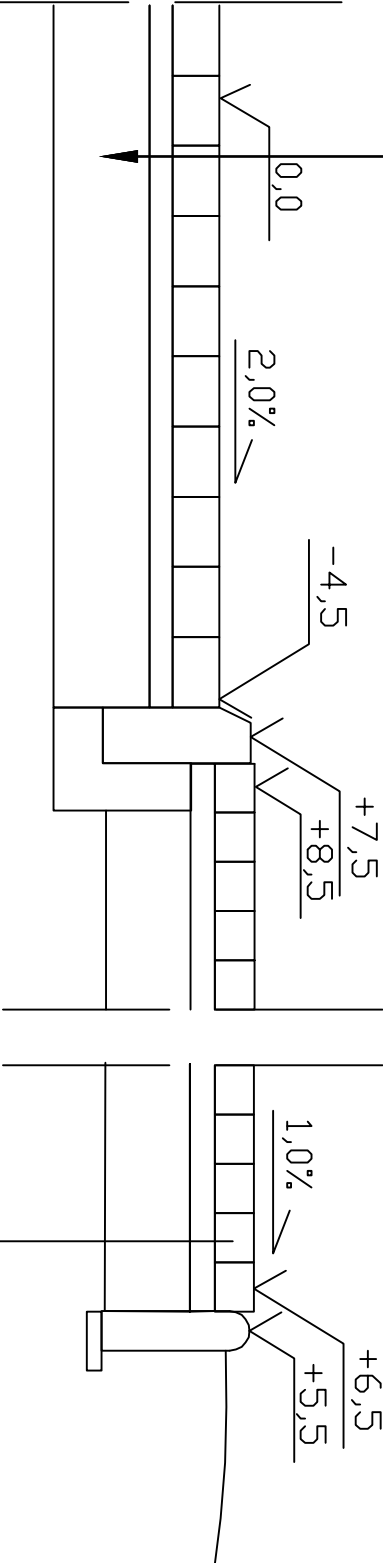


6 cm kostka betonowa


4 cm podsypka cementowo – piaskowa

15 cm podbudowa z kruszywa naturalnego stab. mechanicznie

Szczegół A

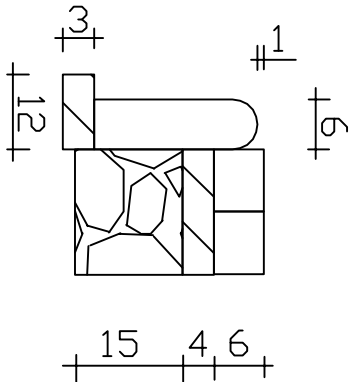

Szczegół B

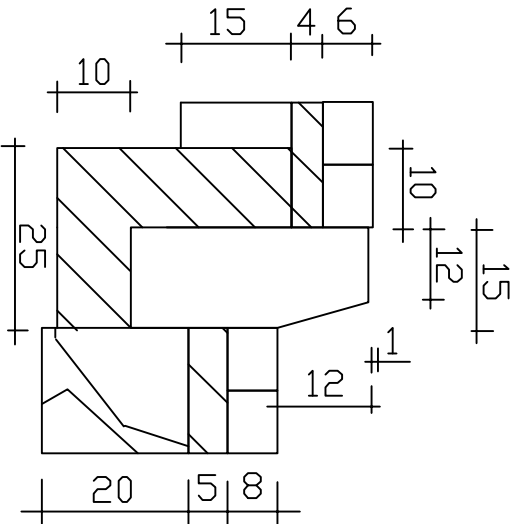

P I K		PRZEDSIĘBIORSTWO INŻYNIERII KOMUNALNEJ 12-200 Pisz, Mالدائن 18A		
INWESTOR: Gmina Pisz ul. Giszewusza 5 12 - 200 Pisz		OBIEKT: Remont nawierzchni placu manewrowego w Pisz przy ul. Matejki 2 na dz. o nr geod. 450/27	STADIUM: Projekt wykonawczy	
Nazwa rysunku		Przekrój poprzeczny		Nr rys. 6
Projektant:	mgr inż. Krzysztof Leniec	upr. proj. Nr SUW-16/91		
Asystent Projektanta:	mgr inż. Paweł Wysocki			
Drogowa		Skala 1:20	Data: czerwiec 2009 r.	