


Obiekt nr 3 STACJA MECHANICZNEGO
OCZYSZCZANIA ŚCIEKÓW
Obiekt nr 4.1; 4.2; KOMORY
BEZTLENOWE (Defosfatacji)

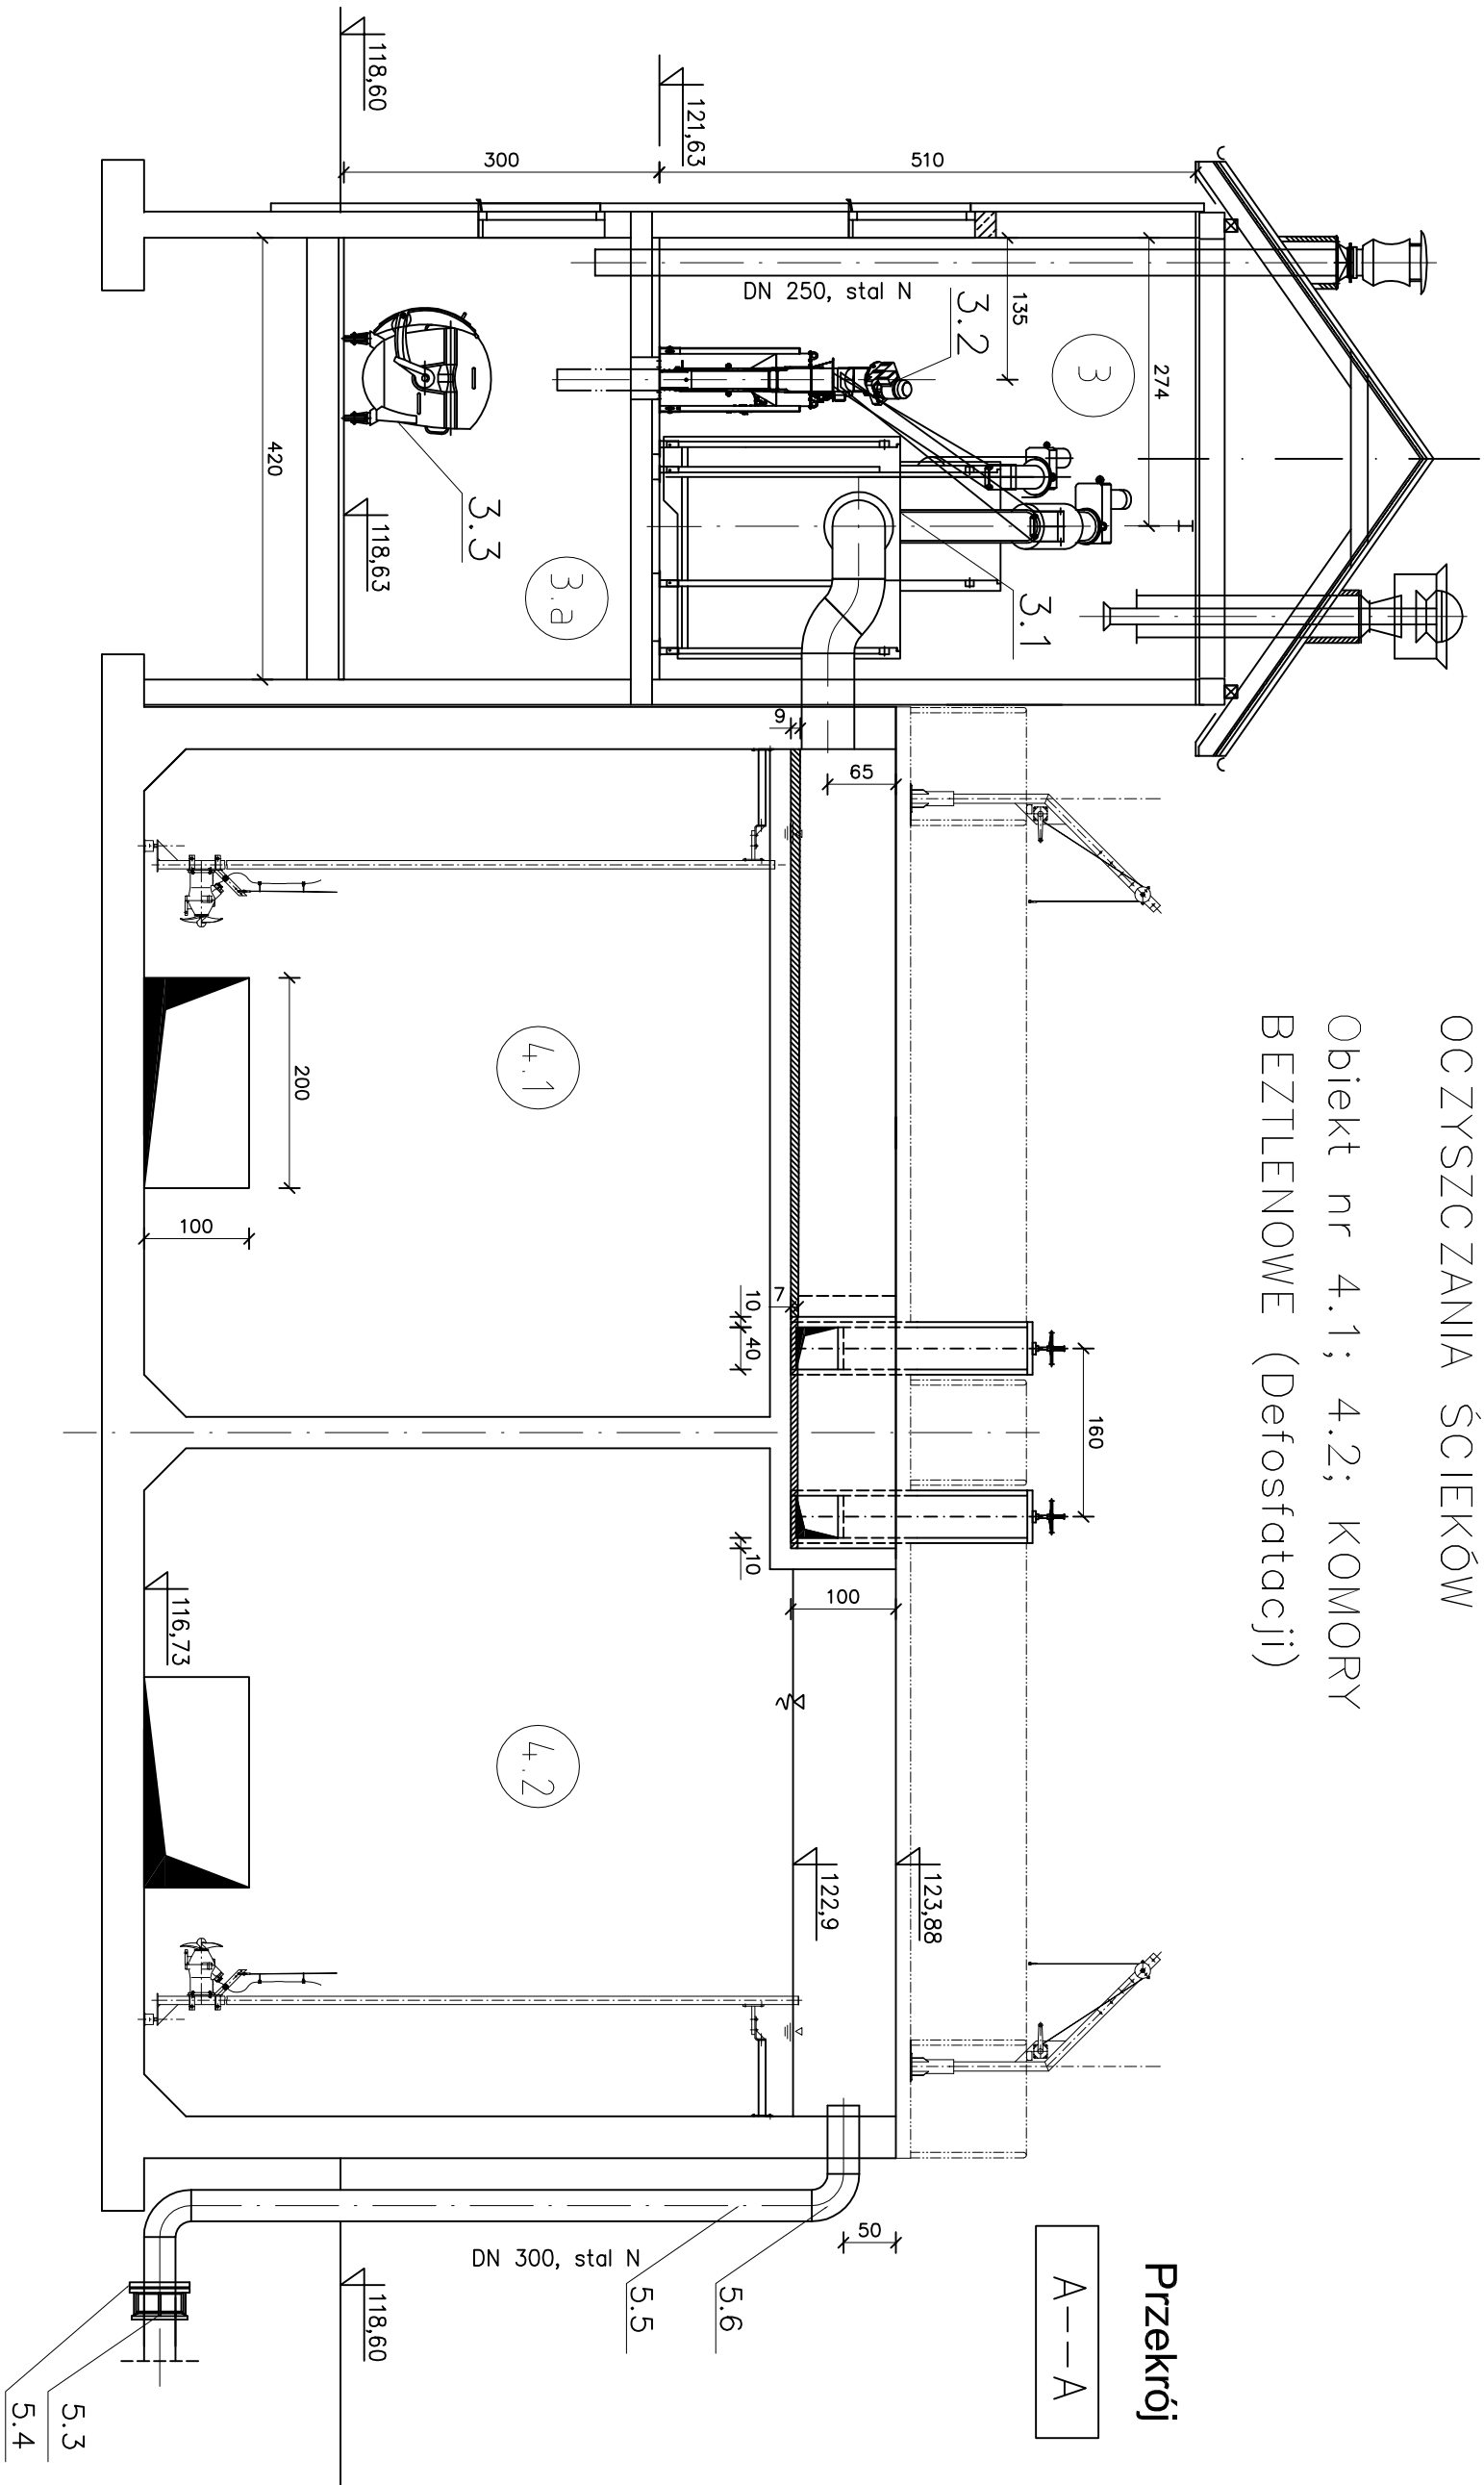

PROEKO				BIURO PROJEKTOWO-BADAWCZE S.C.	
Tytuł rys.: Obiekt nr 3; 4.1; 4.2; 5.1; 5.2				u. Upolna 2/2, 15-668 Białyścin	
Obiekt: Oczyszczalnia w Piszcu				Skala: 1:50	
Stadium: Projekt wykonawczy – technologia				Data: 15.03.2009	
Autorzy: /Podpis/		dr inż. Jacek Leszczyński – współpraca		Nr rys.: 4	
Sprawdził: /Podpis/		dr inż. Dorusław Wawrentowicz upr.bud. Nr Bt. 31/96 w spec. Instalacje sanitarne			
		dr inż. Lech Dzienis upr.bud. Nr Bt. 171/86 w spec. Instalacje sanitarne			