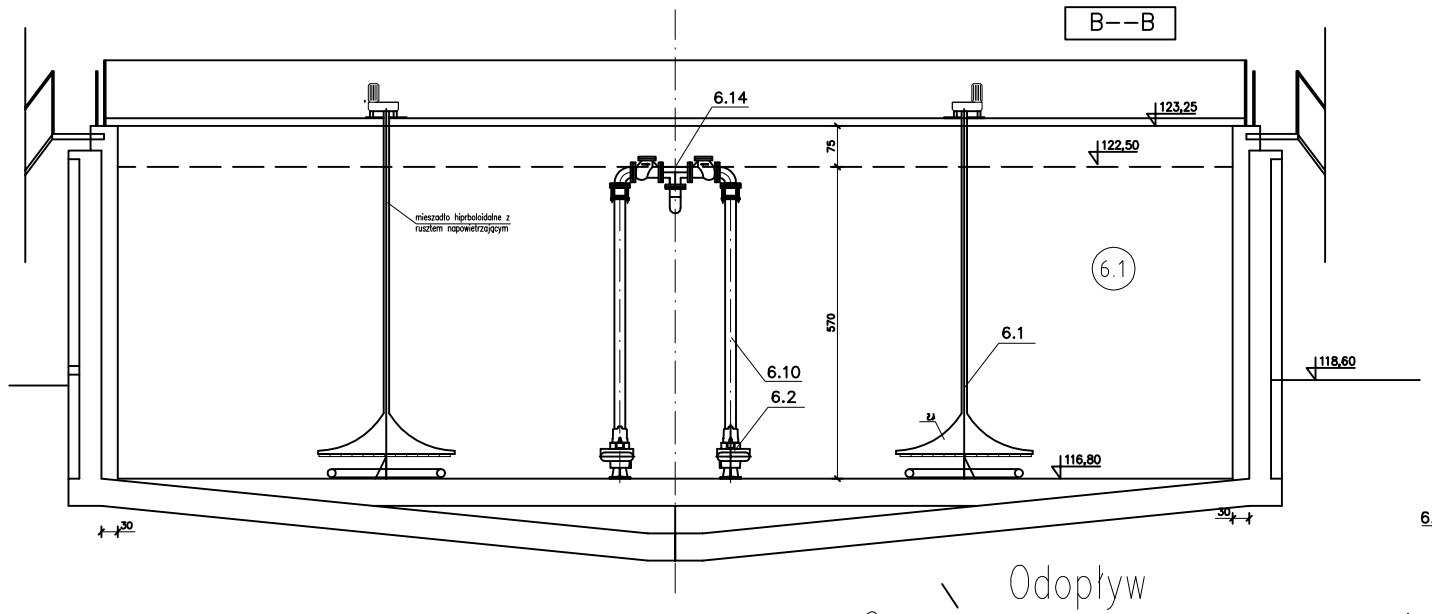

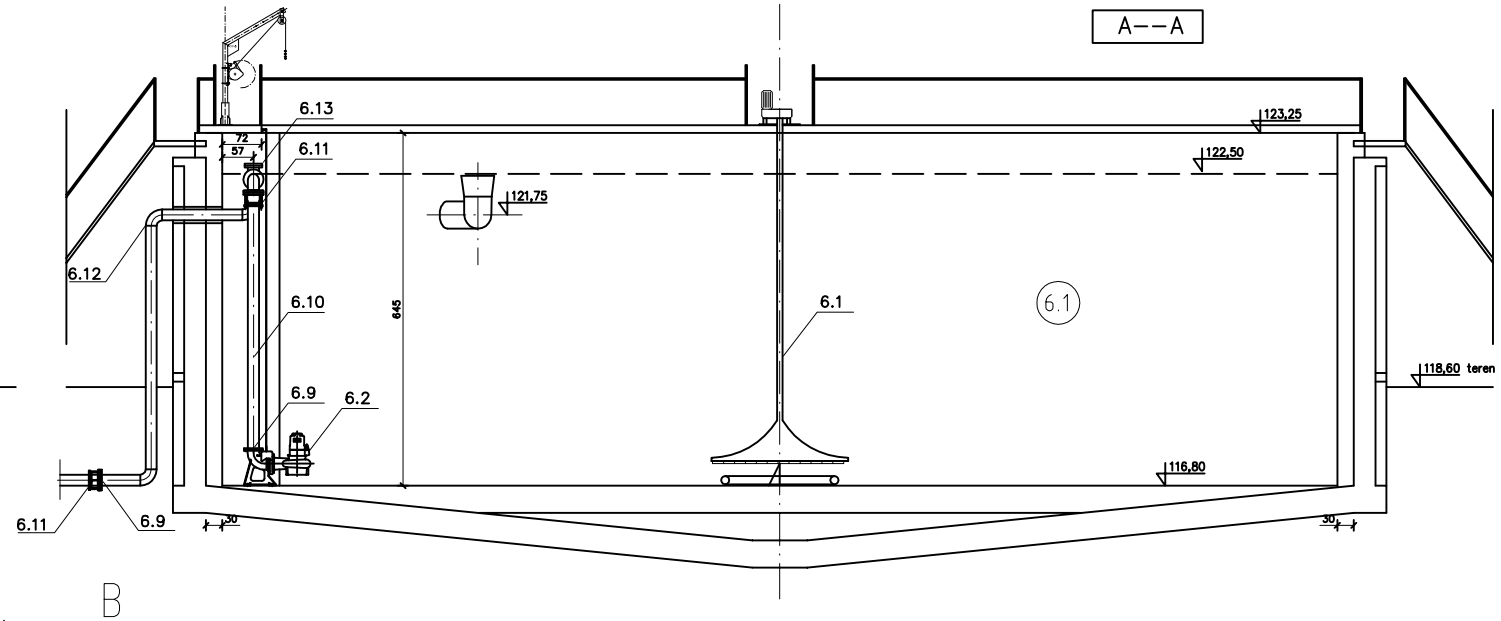

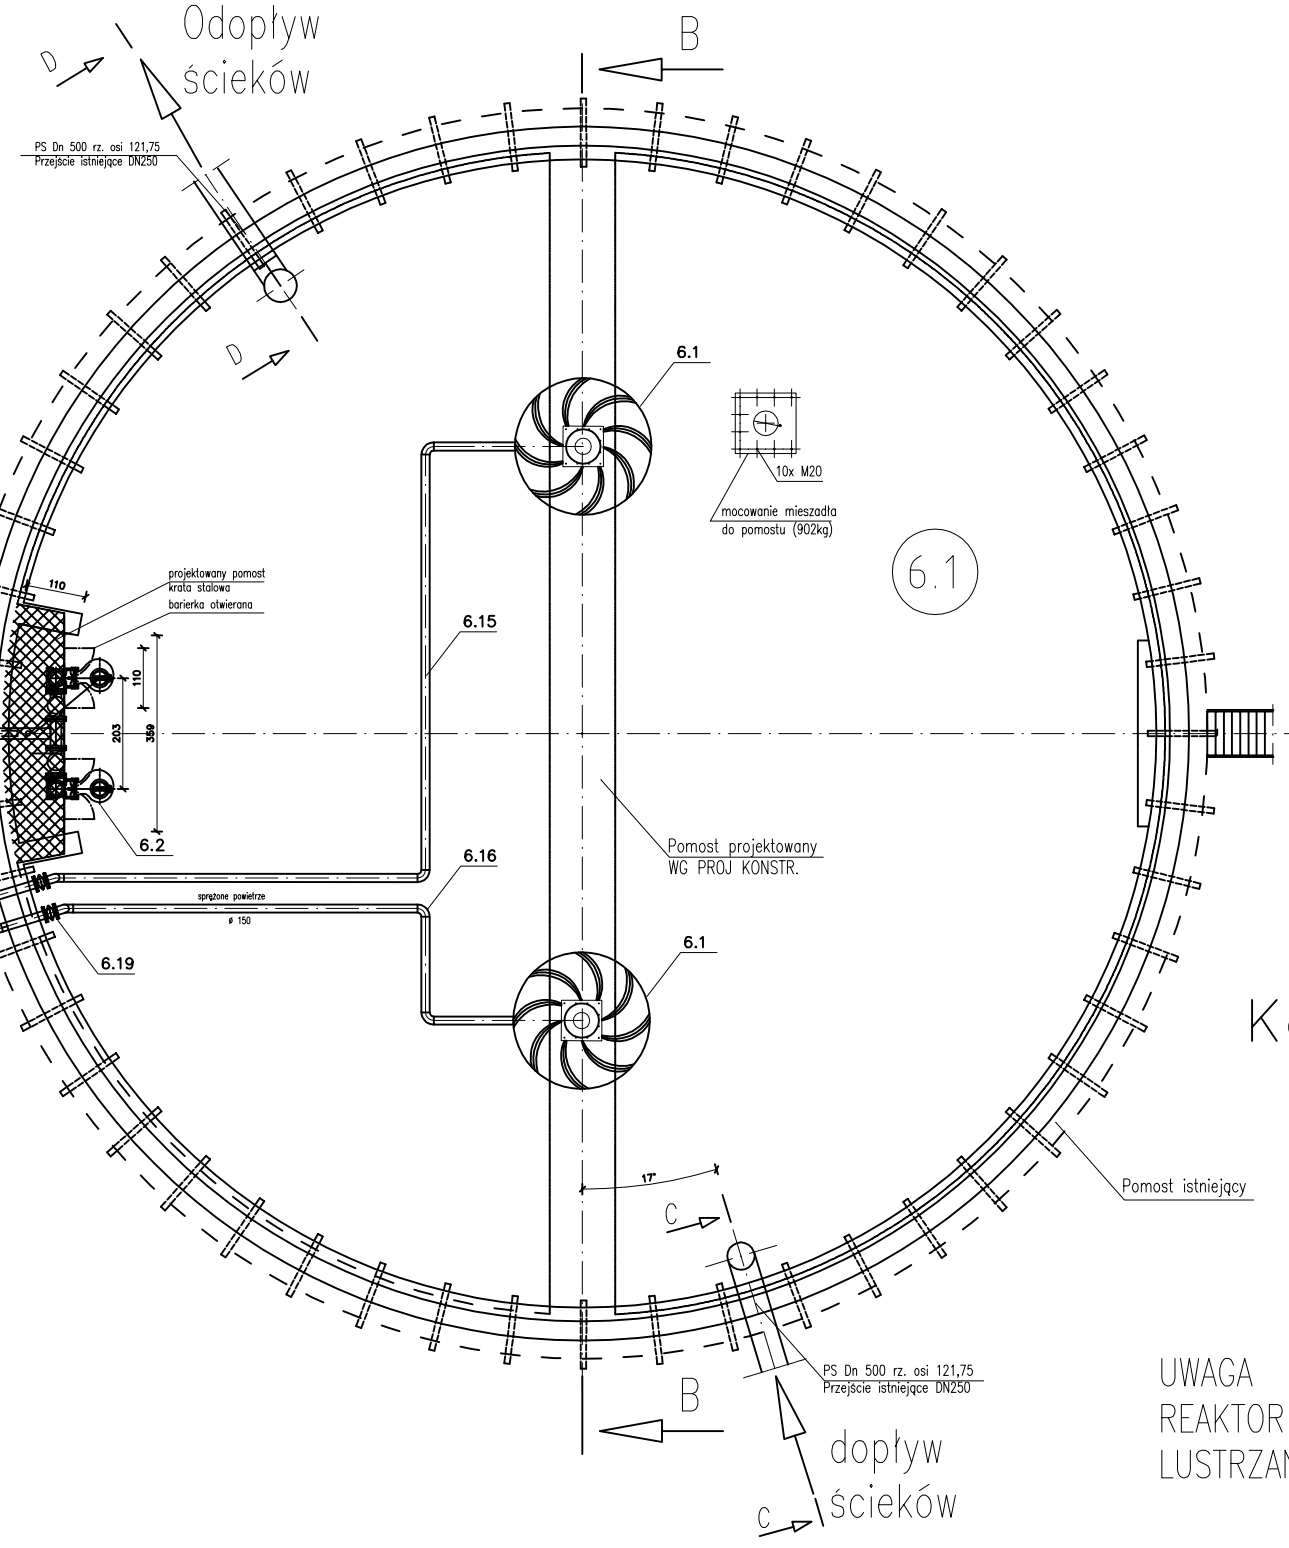

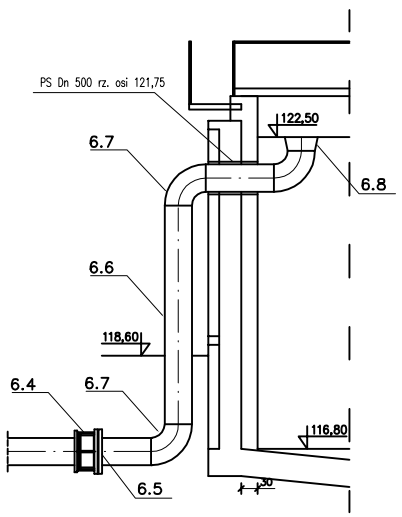

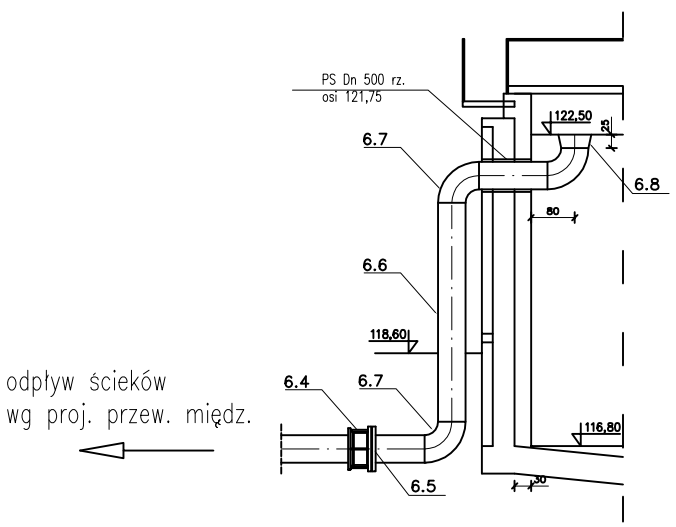

Komora nitryfikacji Obiekt 6.1

UWAGA
REAKTOR 6.2 STANOWI
LUSTRZANE ODBICIE

PROEKO	BIURO PROJEKTOWO–BADAWCZE S.C. u. Upalna 2/2; 15–668 Białystok		
Tytuł rys.:	Obiekt nr 6.1; 6.2 komory nitryfikacji		
Obiekt:	Oczyszczalnia w Piszu		Skala: 1:100
Stadium:	Projekt wykonawczy – technologia		Data: 15.03.2009
Autorzy: /Podpis/	dr inż. Jacek Leszczyński – współpraca		Nr rys.: 7
	dr inż. Dariusz Wawrentowicz upr.bud. Nr Bł. 31/96 w spec. Instalacje sanitarne		
Sprawdził: /Podpis/	dr inż. Lech Dzienis upr.bud. Nr Bł. 171/86 w spec. Inżynieria sanitarna		