


BALUSTRADA 2 szt. 1:10

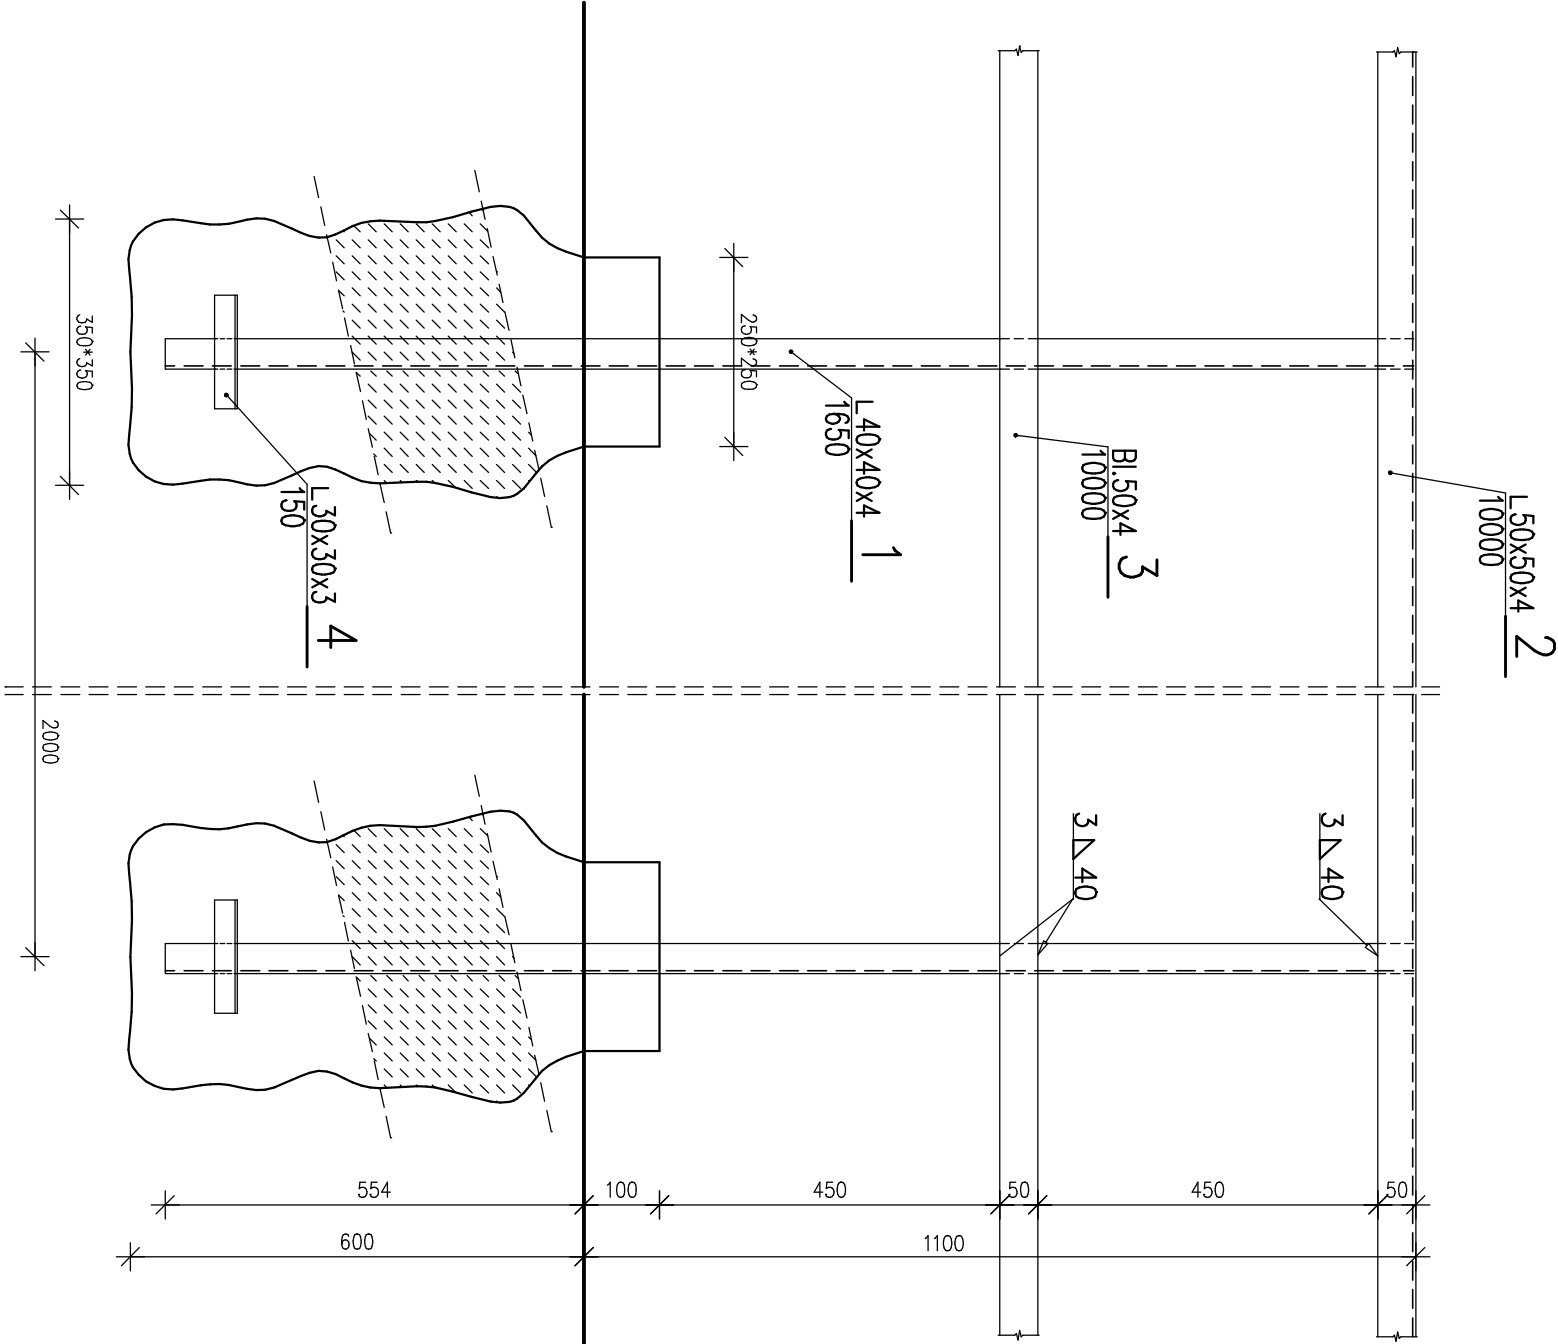

WYKAZ STALI DLA 10 mb BALUSTRADY

Nr pozycji	Liczba [szt.]	Przedmiot	Długość [mm]	Masa [kg]		Powierzchnia malowania [m ²]	Gatunek materiału	Uwagi
				1 szt.	całkowita			
1	2	3	4	5	6	7	8	9
Element:								
1	5	L 40x40x4	1650	4	20	1.3	St3S	
2	1	L 50x50x4	10000	30.6	30.6	1.9	St3S	
3	1	Bl. 50x4	10000	15.7	15.7	1.1	St3S	
4	5	L 30x30x3	150	0.2	1	0.1	St3S	
Suma dla:				1 szt.	67.3 kg	4.4 m ²		

długość balustrady dla 1-go zbiornika – 54 m

BETON B15
STAL St3SX
ELEKTRODY ER 1.46

PROEKO				Przebudowa z rozbudową oczyszczalni ścieków w Pleszu – Osadniki wtórne ob. Nr9.1 i 9.2			
BIURO PROJEKTOWO – BADAWCZE S.C. 15–668 BIAŁYSTOK ul. Upalna 2/2				Treść rysunku: Balustrada			
Opracował:	mgr inż. Stanisław Trosko nr upr. Bk./102/79		31.12.08	stadium: proj. wyk	Nr umowy: U–		
Współpraca:	mgr inż. Anna Korolczuk		31.12.08		Nr rys. 4		
Sprawdzający:	inż. Jerzy Juchimiuk nr upr. Bk. 179/82		31.12.08				