



KOMORA NITRYFIKACJI – ob.nr 6 1:100

rys. gabarytowy


przekrój poziomy

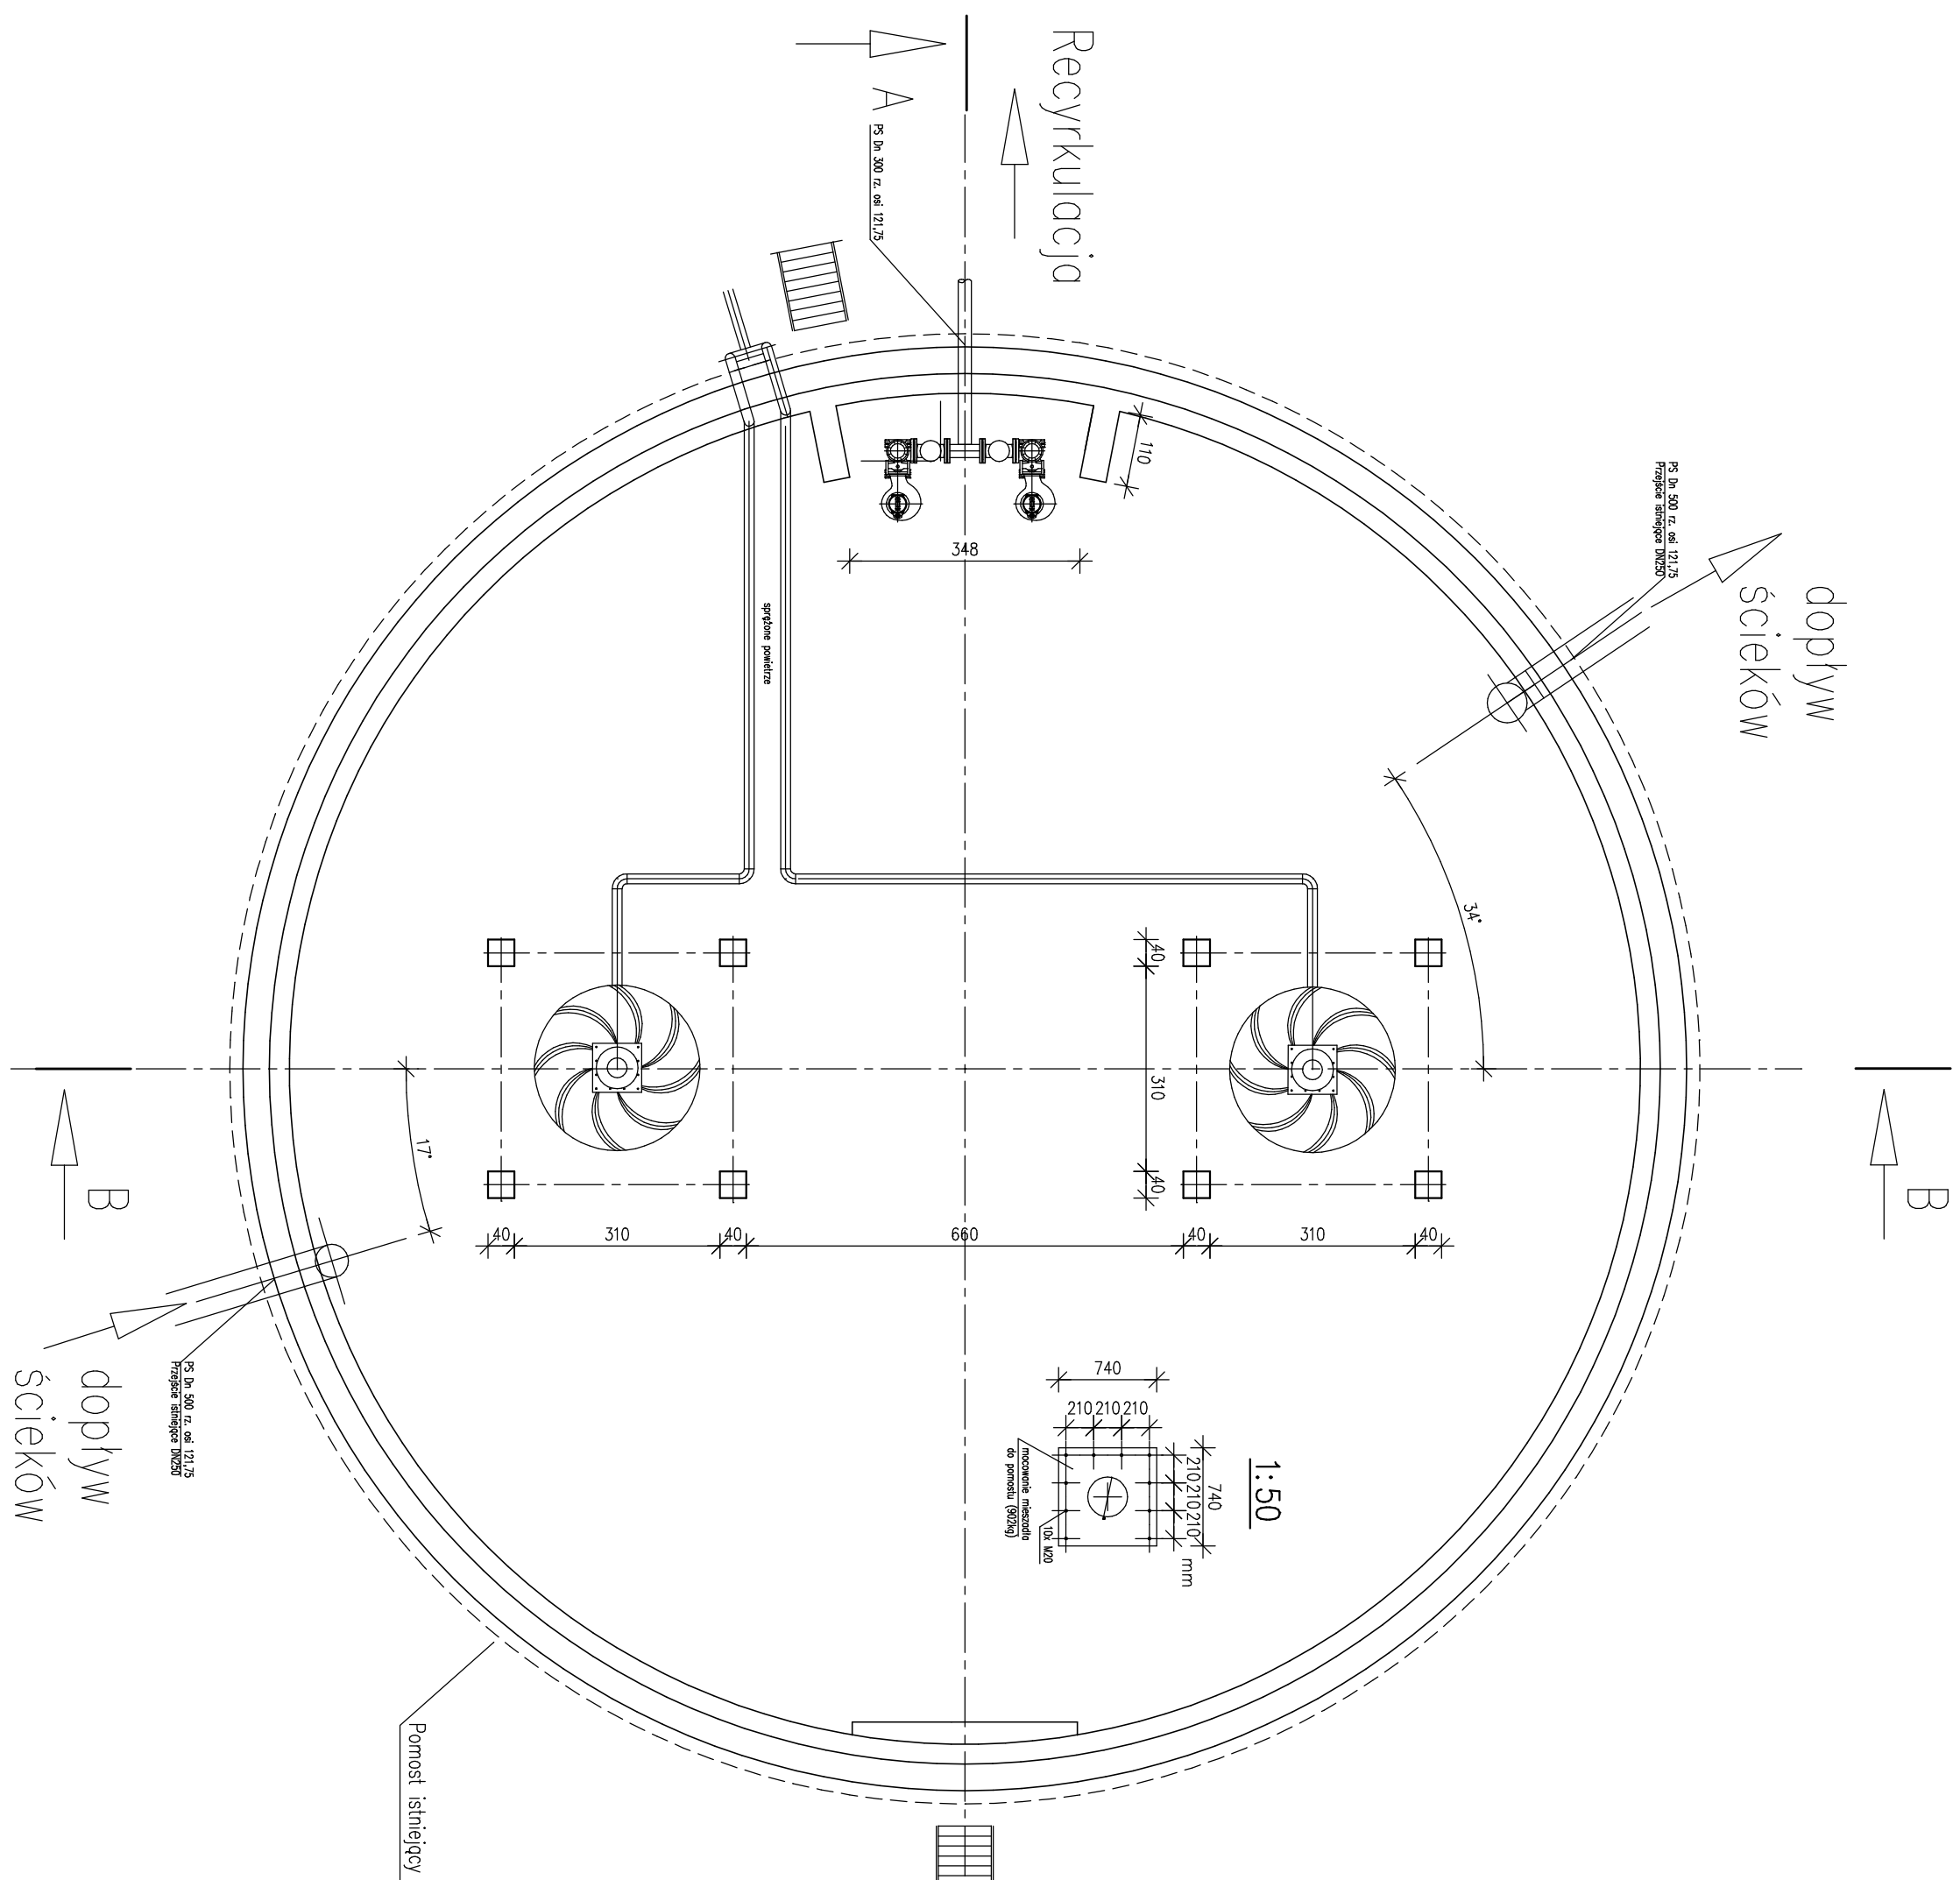


widok z góry

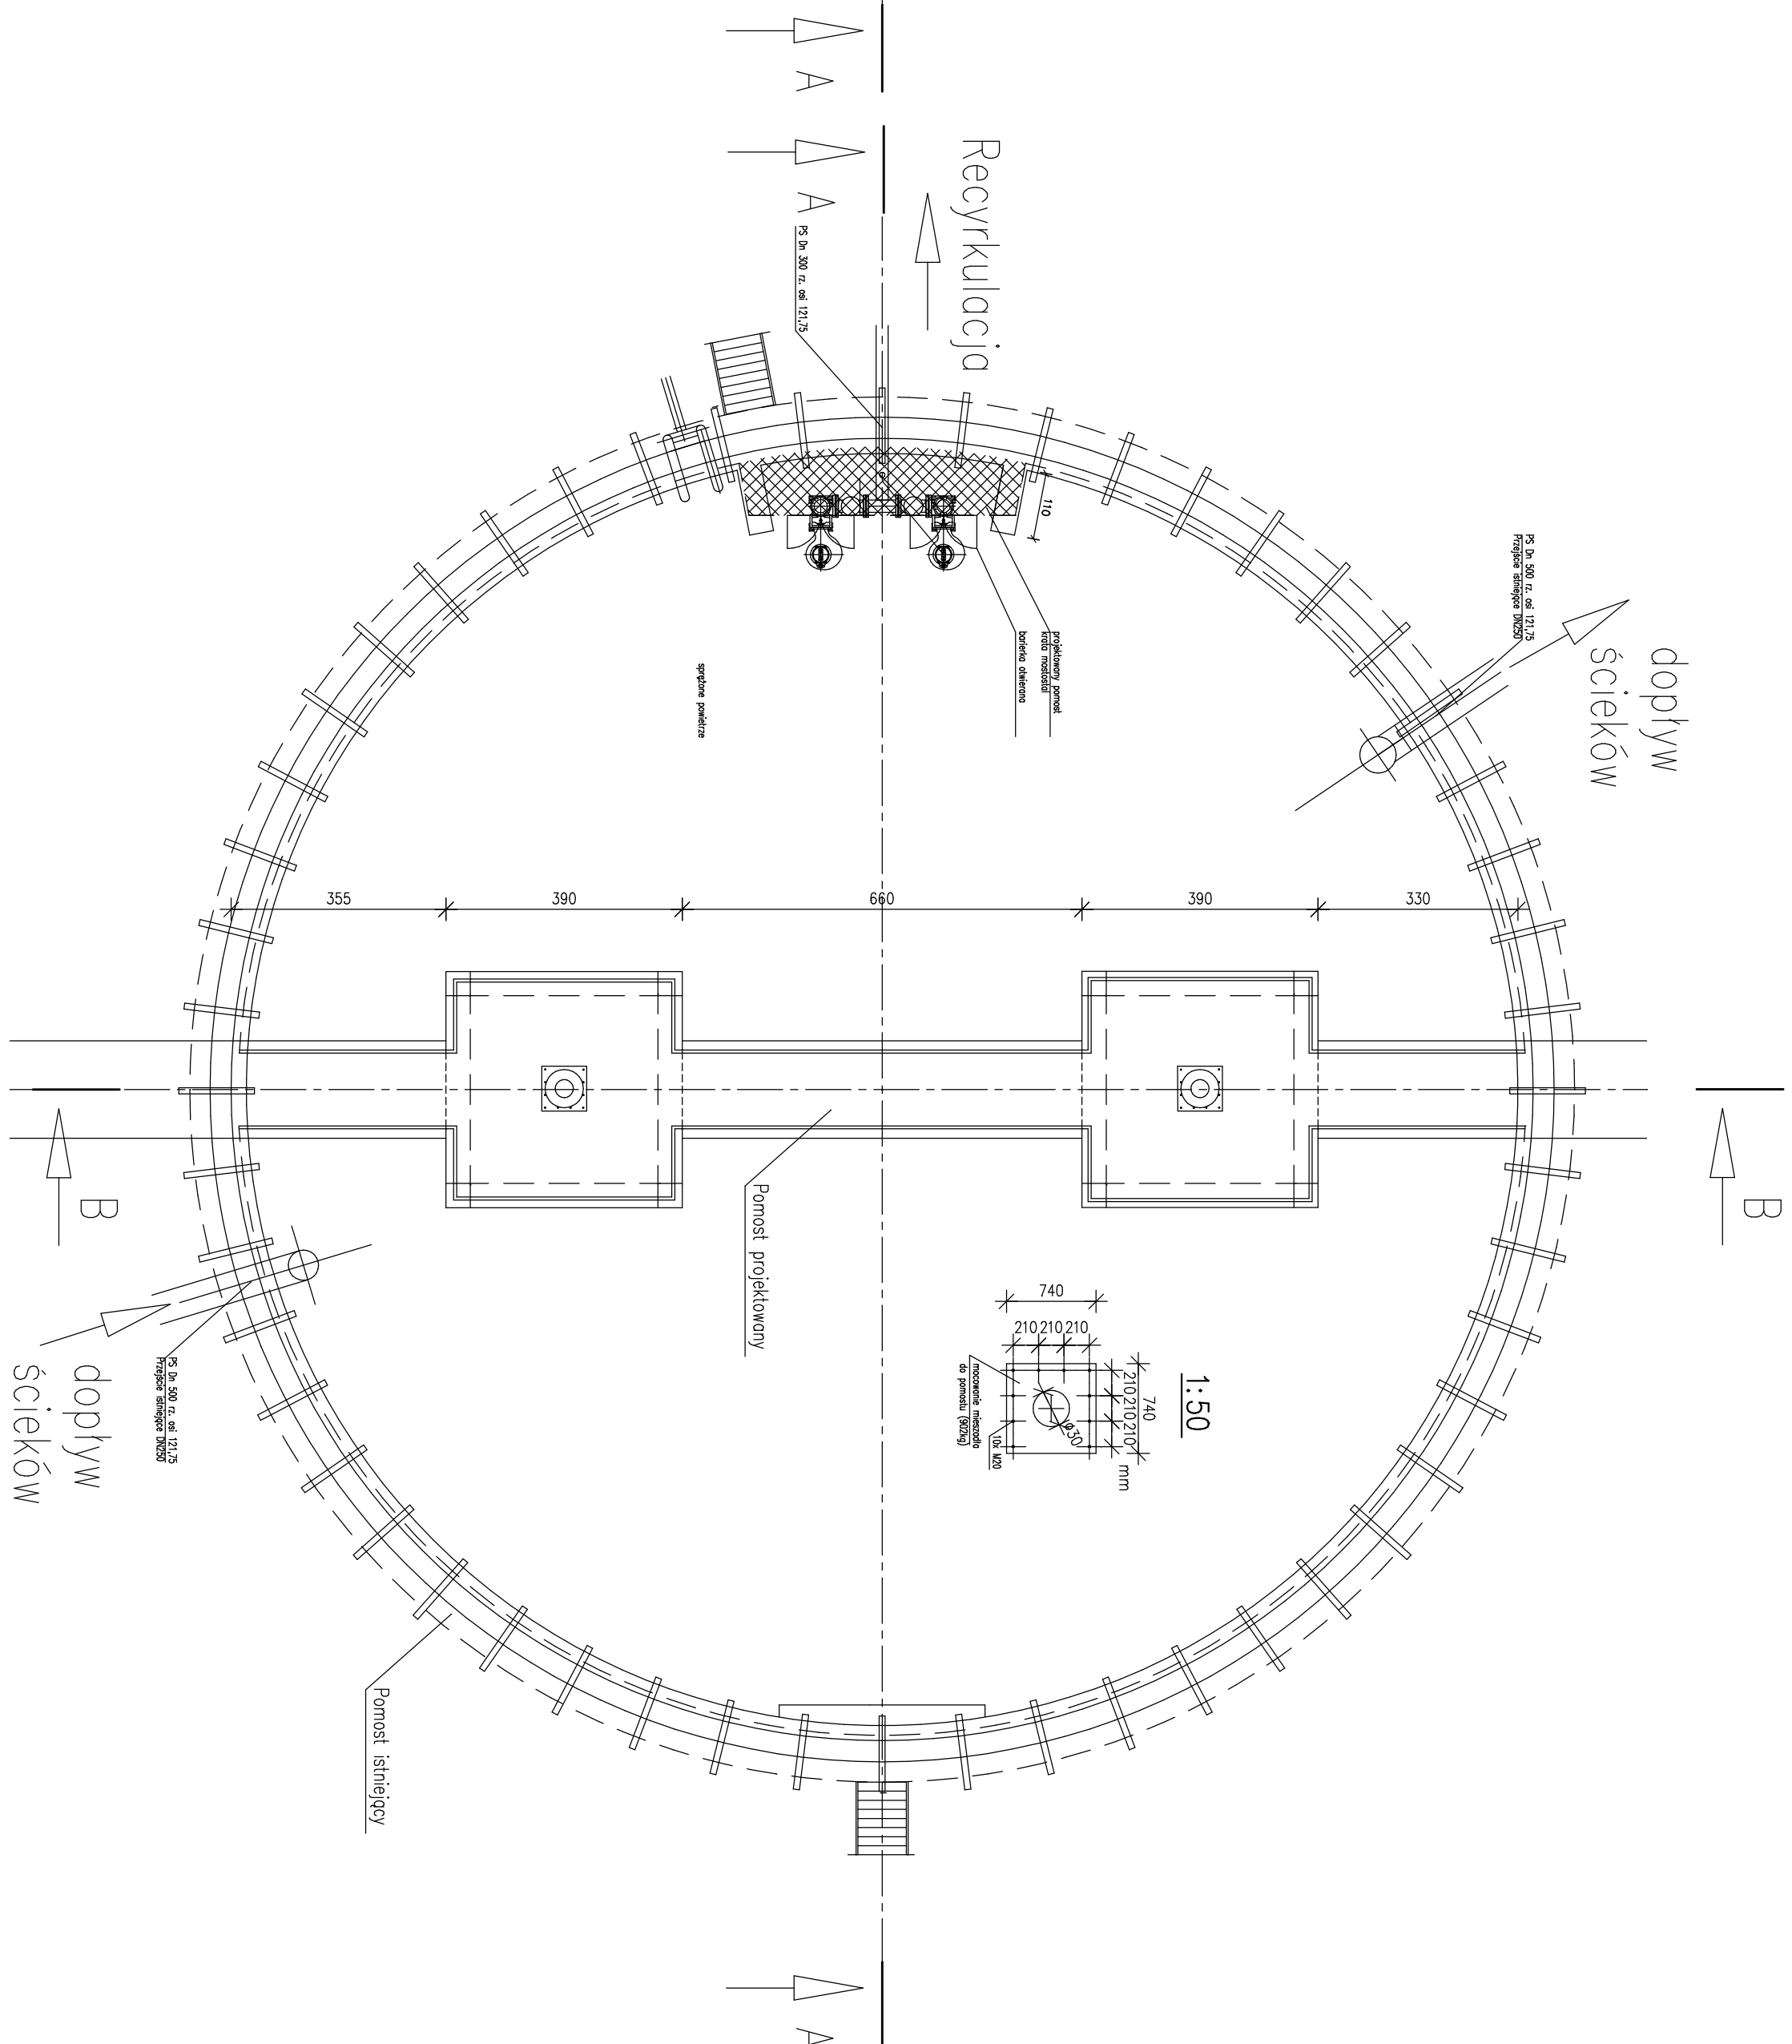


przekrój A-A

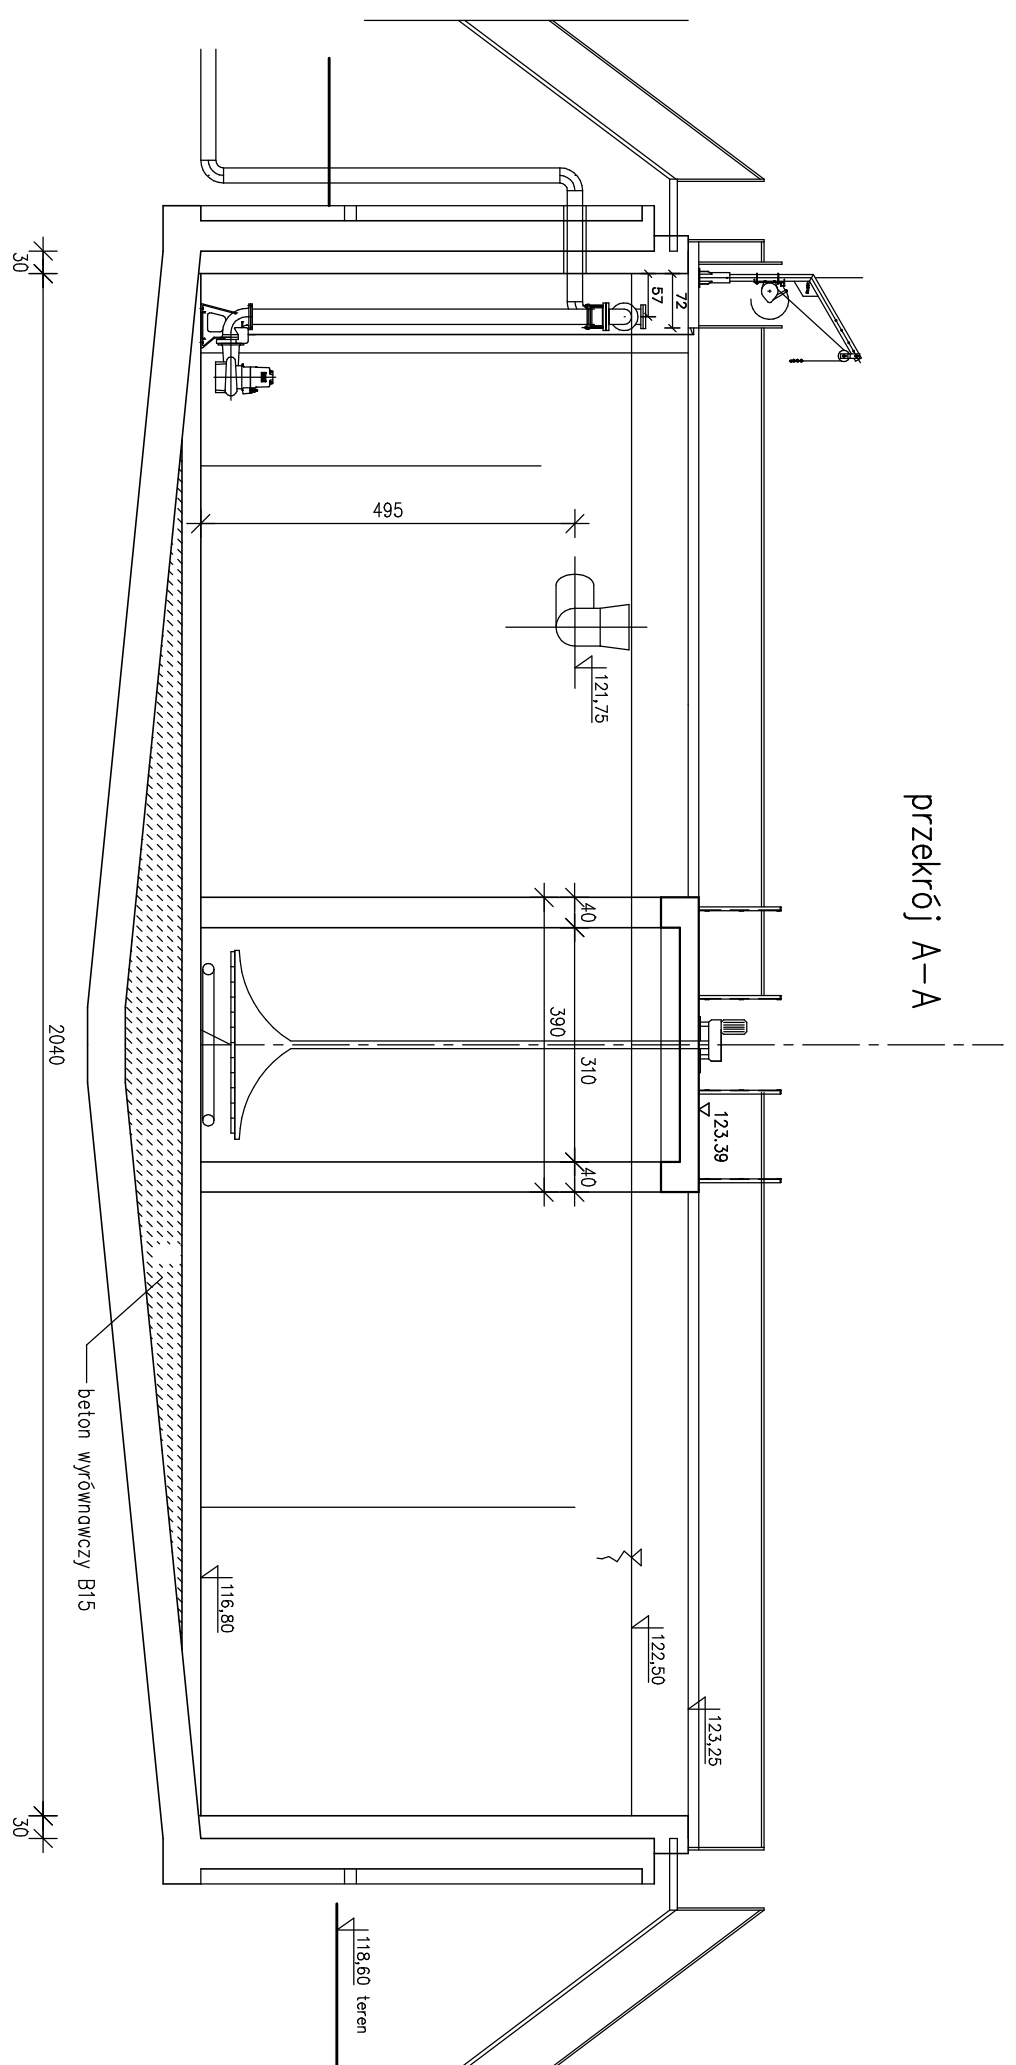

przekrój B-B

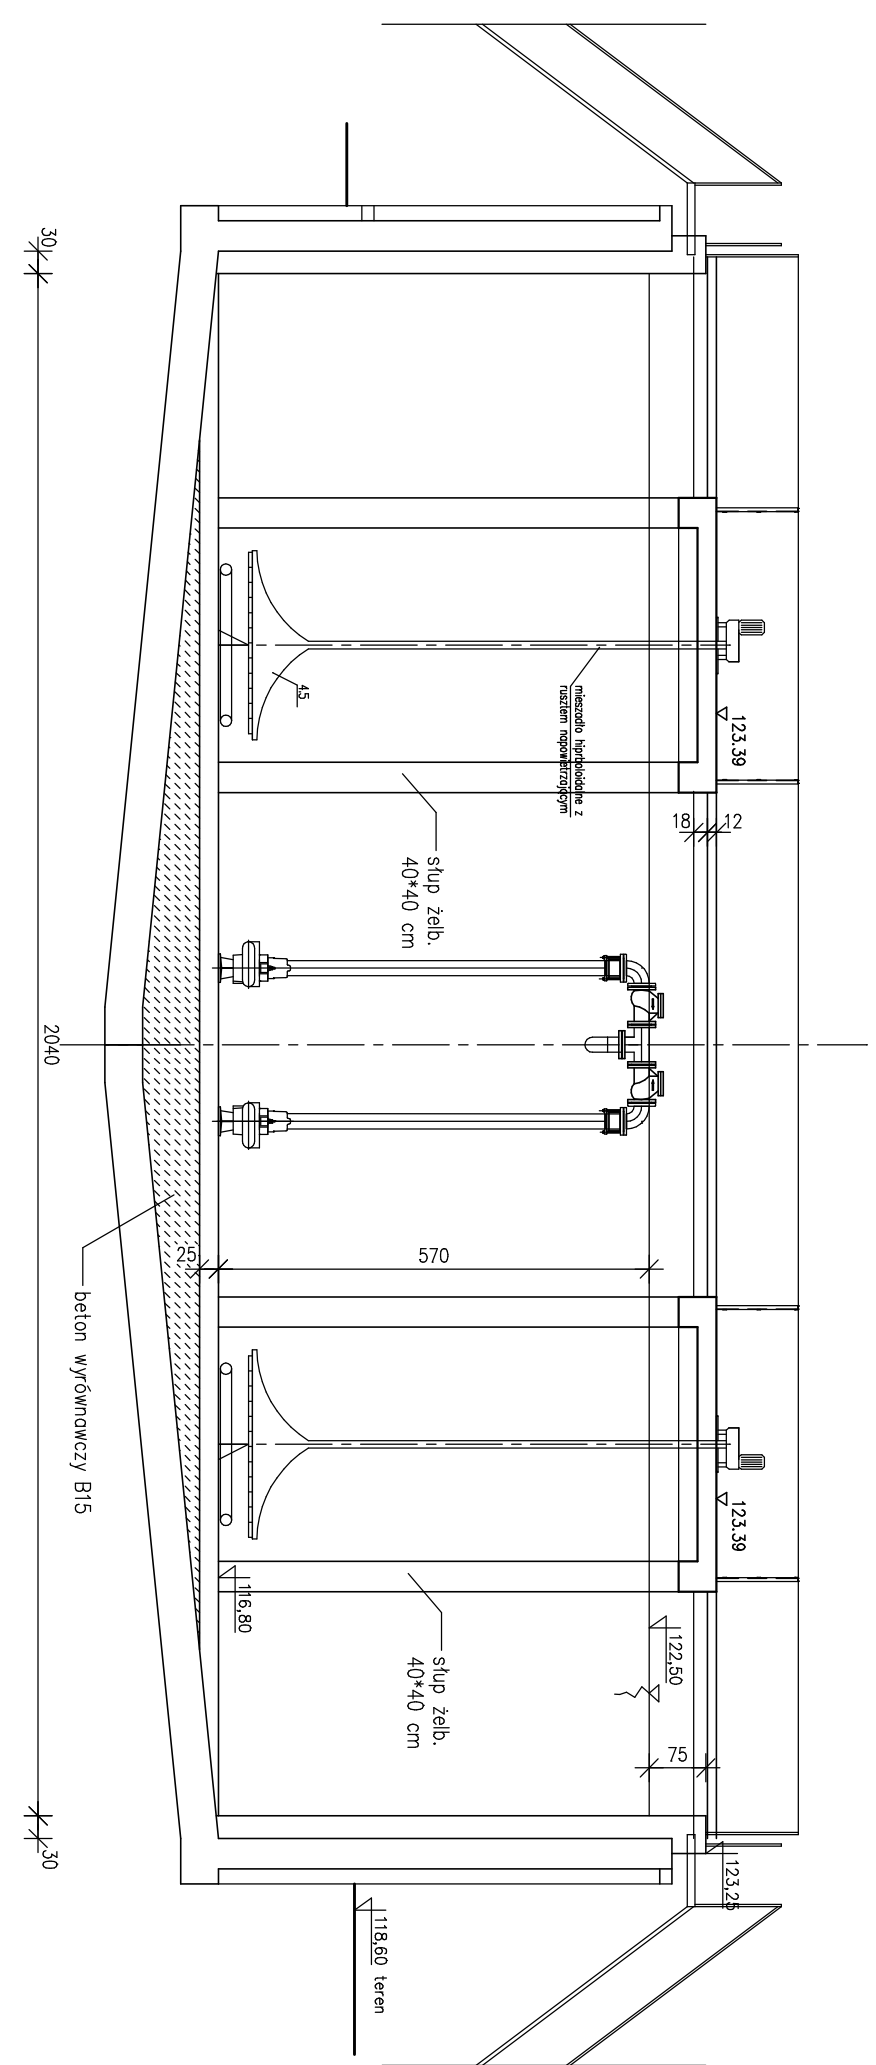

przekrój pomostu 1:20

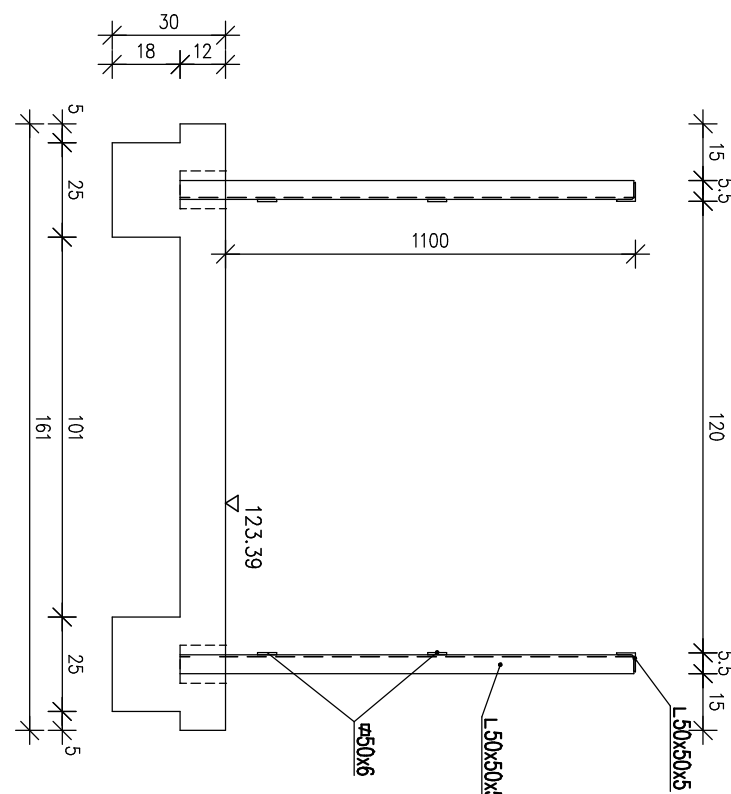

BETON B30, W6, F150
STAL A-IIN BSt500S

[illegible]