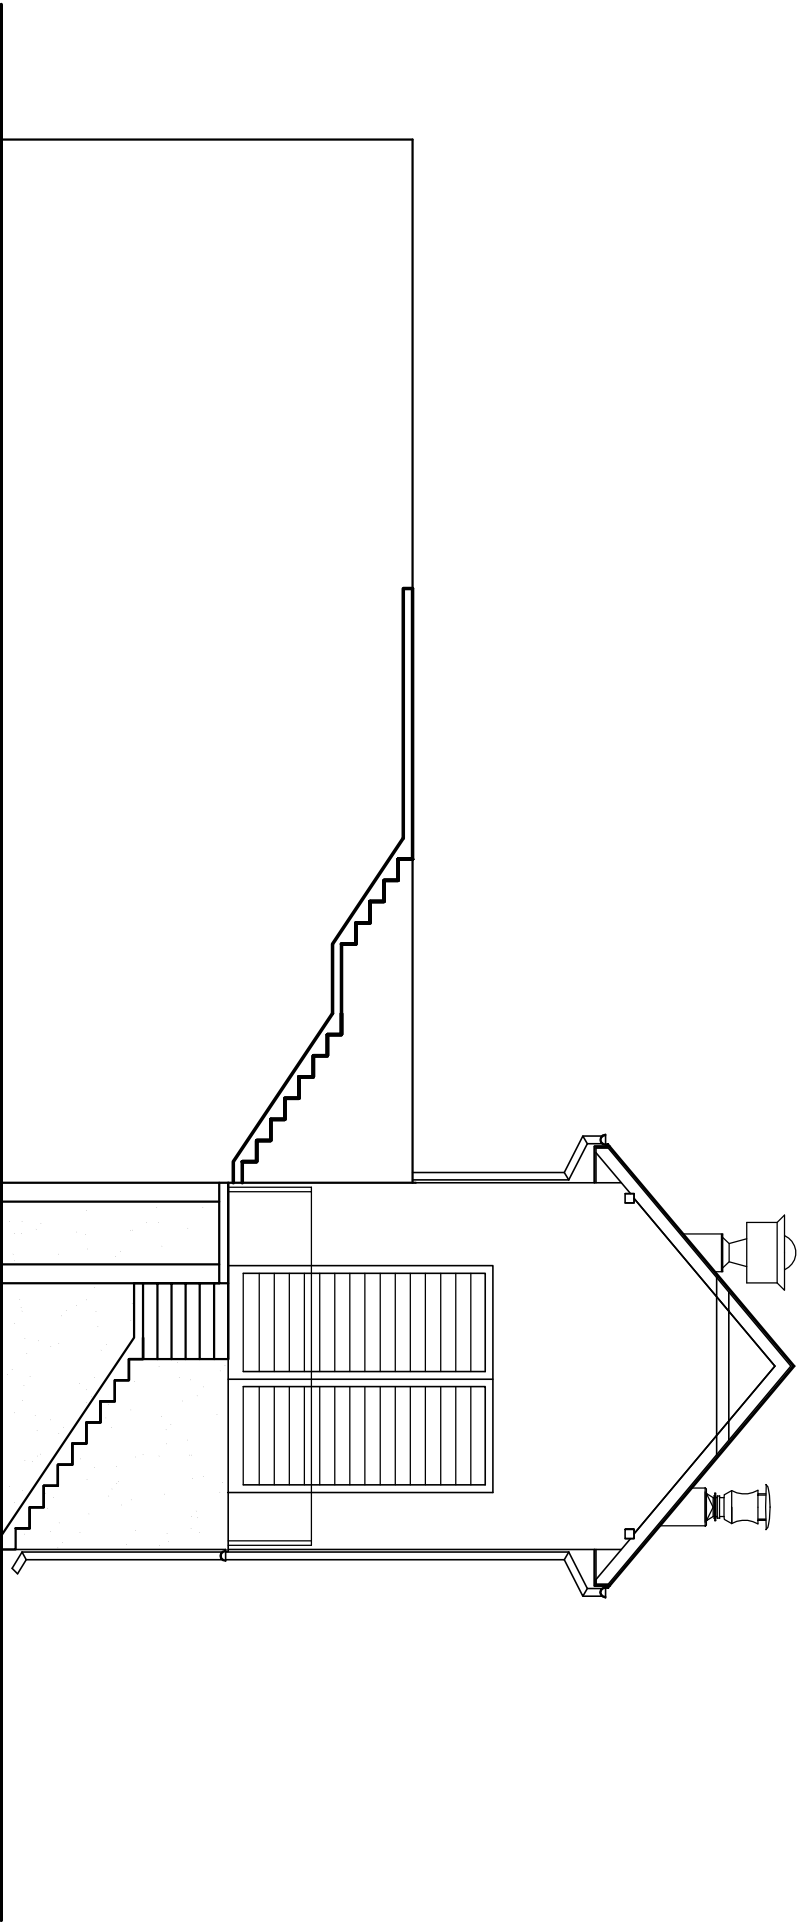

 



ELEWACJA PN



ELEWACJA WSCH

- LEGENDA :
-  - BŁACHA TRAPEZOWA ( kolor brązowy )
  -  - TYNK MINERALNY ( kolor biały )
  -  - TYNK MOZAIKOWY ( kolor szaro – zielony )

<b>PROEKO</b>		BIURO PROJEKTOWO--BADAWCZE S.C. u. Upolna 2/2; 15--668 Białystok	
Tytuł rys.: <b>ELEWACJE</b>			
Obiekt:	BUDYNEK STACJI MECHANICZNEGO OCZYSZCZANIA ŚCIEKÓW W PISZU		Skala:  1 : 100
Stadium:	PROJEKT WYKONAWCZY -- ARCHITEKTURA		Data:  31.12.2008r.
Autor: /Podpis/	mgr inż. arch. Katarzyna Chyży upr.bud. Nr Bk 78/98 do projektowania bez ograniczeń w specj. architektnicznej	Nr rys.:	
Sprawdził: /Podpis/	mgr inż. arch. Zuzanna Bujowska upr.bud. Nr Bk 26/01 do projektowania bez ograniczeń w specj. architektnicznej	A6	