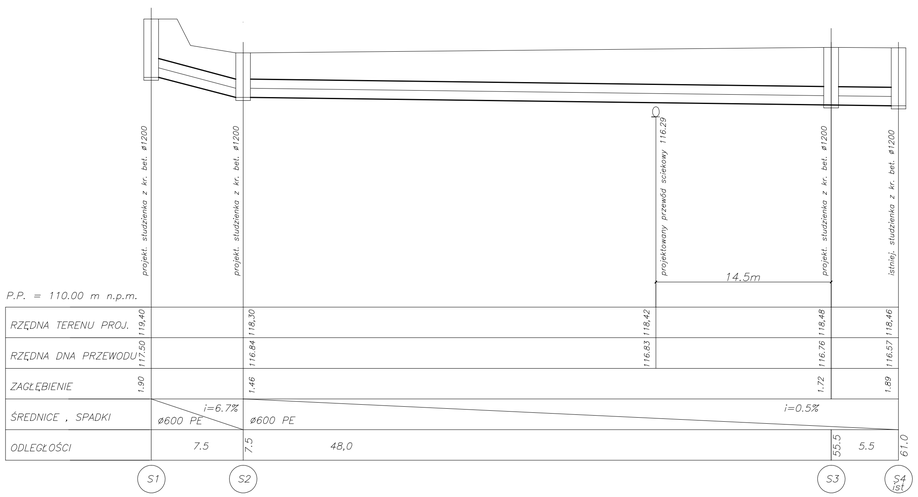

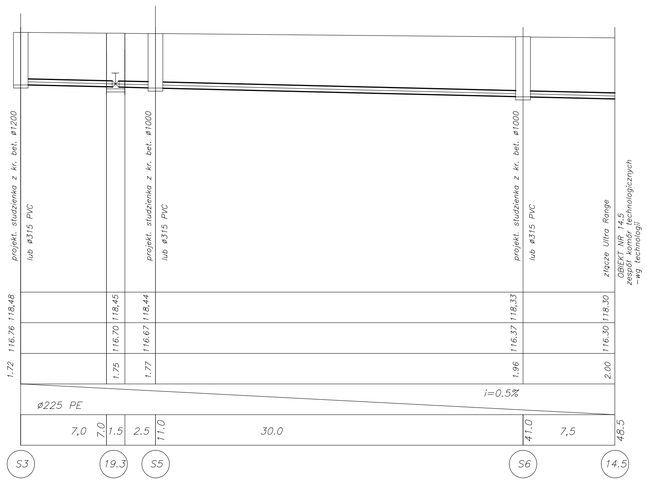

ścieki oczyszczone

PRZEWODY S1–S4 , S3–14.5

PROEKO	BIURO PROJEKTOWO-BADAWCZE W BIAŁYMSTOKU		
Tytuł: Profil kanału ścieków oczyszczonych na odcinku S1-S4 , S3-14.5			Skala: 1:100/250
Obiekt: Oczyszczalnia w m. Pisz			Data: 15.03.2009
Stadium: Projekt wykonawczy		Podpis:	
Autorzy:	dr inż. Dariusz Wawrentowicz upr.bud. do proj. w spec.: instalacyjnej sanitarnej Bl.0/1/96		Nr rys: 5
	mgr inż. J. Żukowski		
Sprawdz.:	dr inż. Lech Dzienia upr.projektant w spec. inżynieria sanitarna Nr BL 171/86		