


Rozdzielnica RD7 c.d.

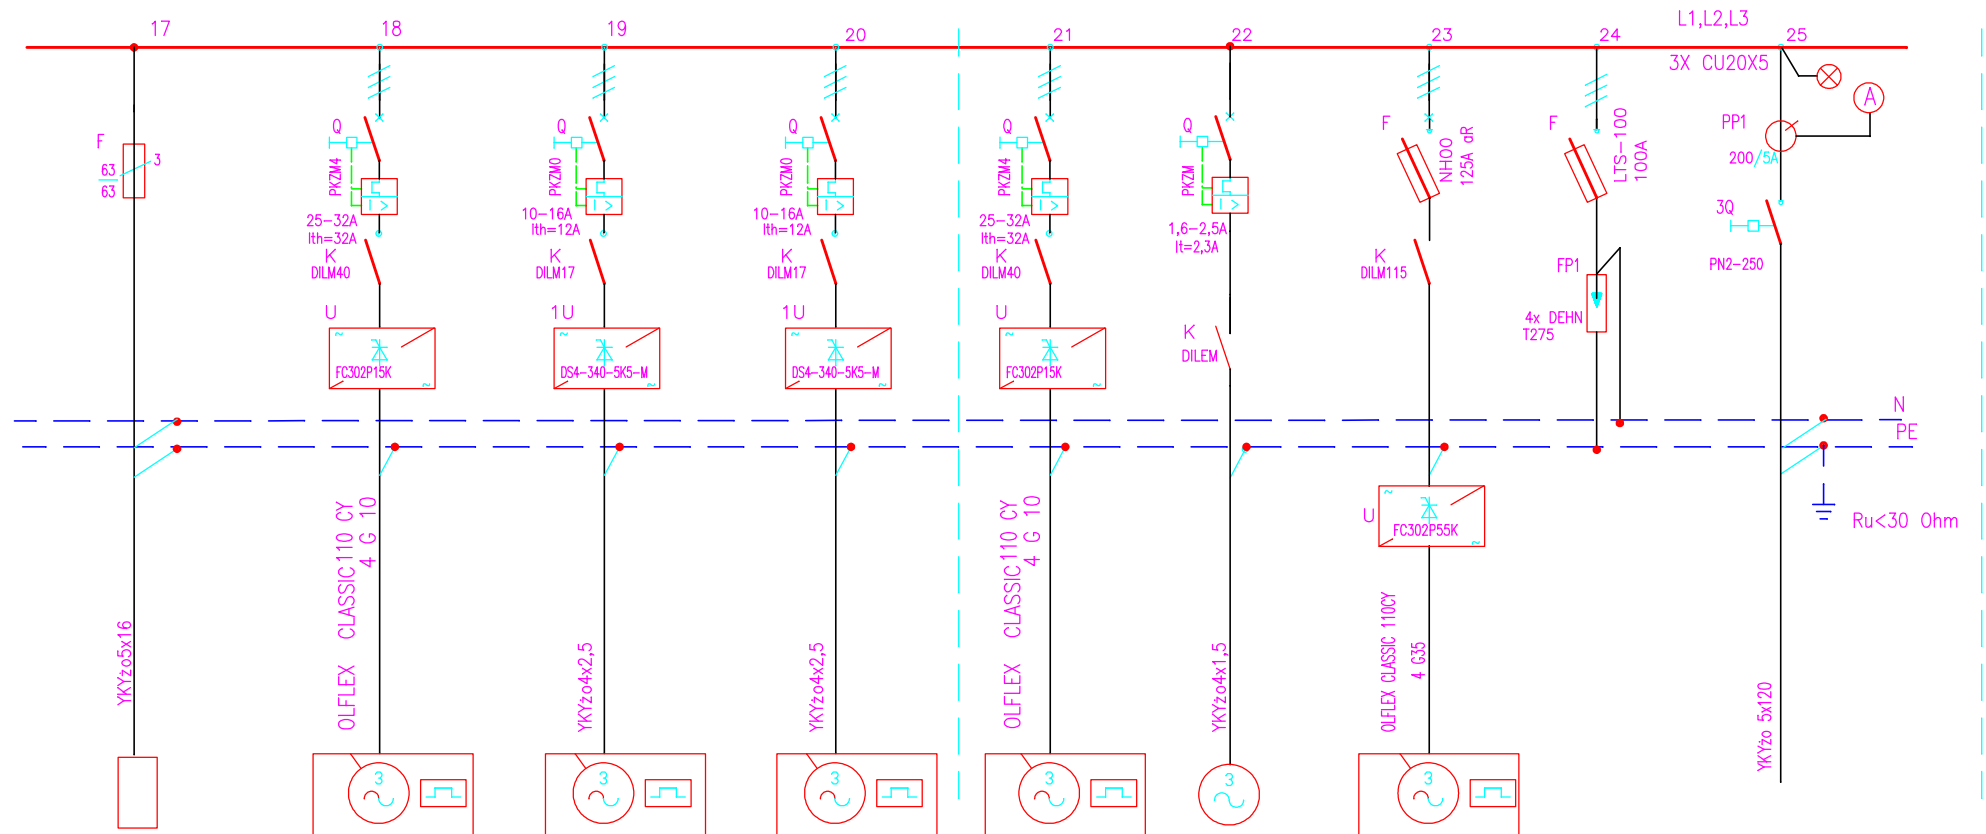

1	R15.2	M6C	P6C	P6D	M6D	WD7B	D7B		Zasilanie	OZNACZENIE
2										OBWÓD
3	Ob. 15.2	Ob. 6.2	Ob. 6.2	Ob. 6.2	Ob. 6.2	Ob. 7	Ob. 7			OBIEKT
4										TYP
5	Rozdz. R15.2	Mieszadło	Pompa	Pompa	Mieszadło	Wentylator dmuchawy	Dmuchawa	Ochrona przep.	Rozdzielnica 0,4kV	URZĄDZENIE
6	26	15	4,8	4,8	15	0,5	55		121,1	MOC[kW]

Data	1.2009
Projektował	mgr inż. R. Nowosad
Sprawdził	mgr inż. D. Nowosad