OBWODY GŁÓWNE

Obwody sterownicze

Zasilanie obwodów sterowniczych	Przekaźnik gotowości el.	Sterowanie zdalne z systemu	Sterowanie lokalne falownikiem	Sygnały zwrotne do systemu			Stan el. napędu	
				Sterowanie zdalne	Stycznik załączony	Awaria zasilania	Załącz.	Awaria

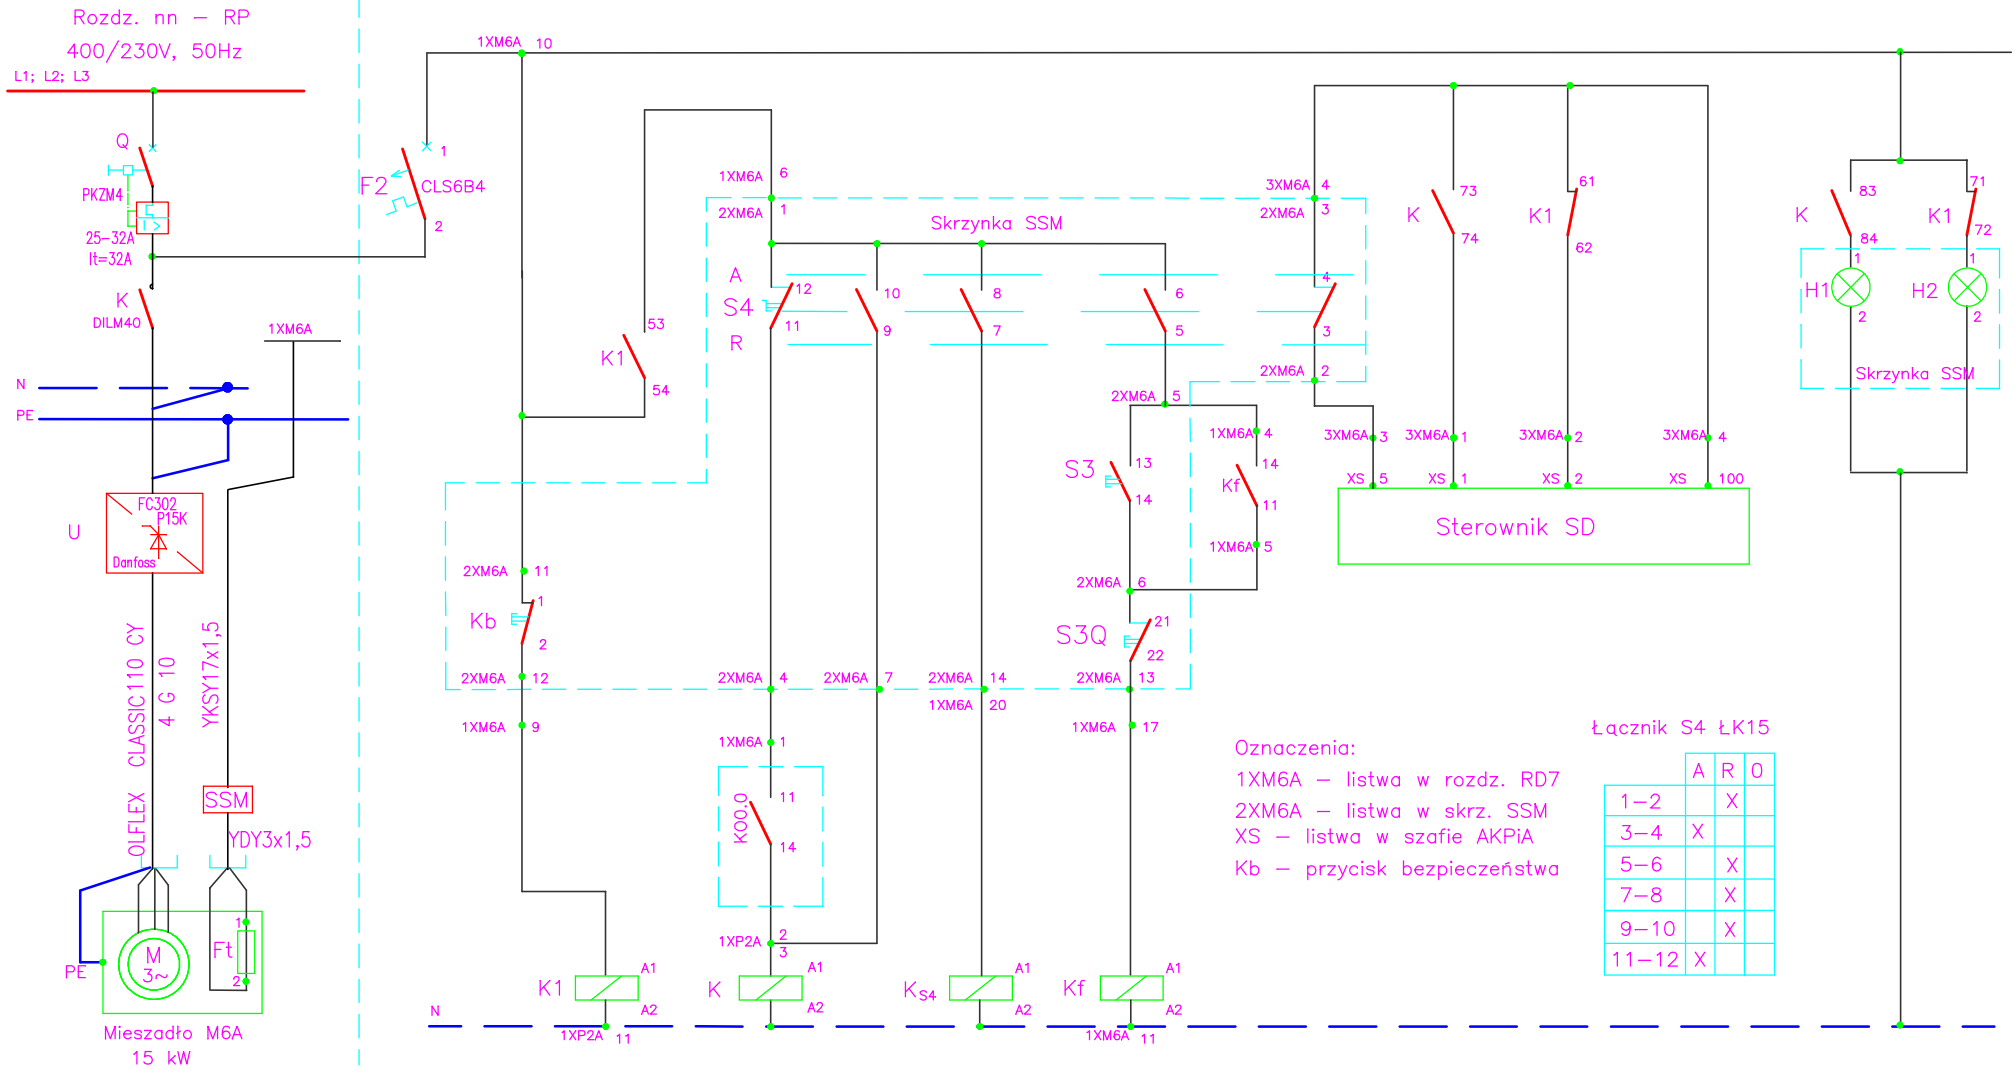

Oznaczenia:

1XM6A – listwa w rozdz. RD7

2XM6A – listwa w skrz. SSM

XS – listwa w szafie AKPiA

Kb – przycisk bezpieczeństwa

Łącznik S4 ŁK15

	A	R	0
1–2		X	
3–4	X		
5–6		X	
7–8		X	
9–10		X	
11–12	X		

Uwaga:

– rysunki związane: E–20; E–26

Data	1.2009
Projektował	mgr inż. R. Nowosad
Sprawdził	mgr inż. D. Nowosad

PROEKO™
BIURO PROJEKTOWO-BADAWCZE
Biruta Klepacka i Lech Dzienis
15- 668 Białystok, ul. Upalna 2/2, tel./fax.: (0*85) 66 15 866
NIP 542 10 12 718 Regon 050026785

Inwestor:	Gmina Pisz; 12–200 Pisz
Obiekt	OCZYSZCZALNIA ŚCIEKÓW W PISZU BRANŻA ELEKTRYCZNA
Nazwa rysunku:	Schemat sterowania napędem mieszadła M6

Stadium:	PW
Nr projektu:	–
Podziałka:	
Nr rysunku:	E-25
Arkusz:	1